



Схема планувальних обмежень М 1:500

Експлікація

№	Назва
1	Існуючі сусідні житлові будинки
2	Існуючі сусідні нежитлові будівлі
01	Проектний індивідуальний житловий будинок
02	Проектні господарські будівлі

Умовні позначення

Познач.	Назва
	Проектний житловий будинок
	Проектні господарські будівлі
	Існуючі сусідні житлові будинки
	Існуючі сусідні нежитлові будинки
	Мощення
	Озеленення
	Дороги і тротуари
	Межа земельної ділянки
	Охоронна зона водопровідної мережі
	Охоронна зона ЛЕП 0,4 кВ
	Охоронна зона проектної каналізації
	Червоні лінії доріг
	Лінія регулювання забудови

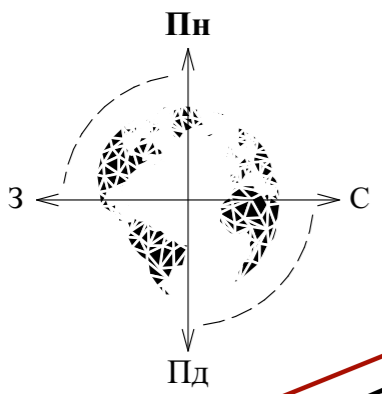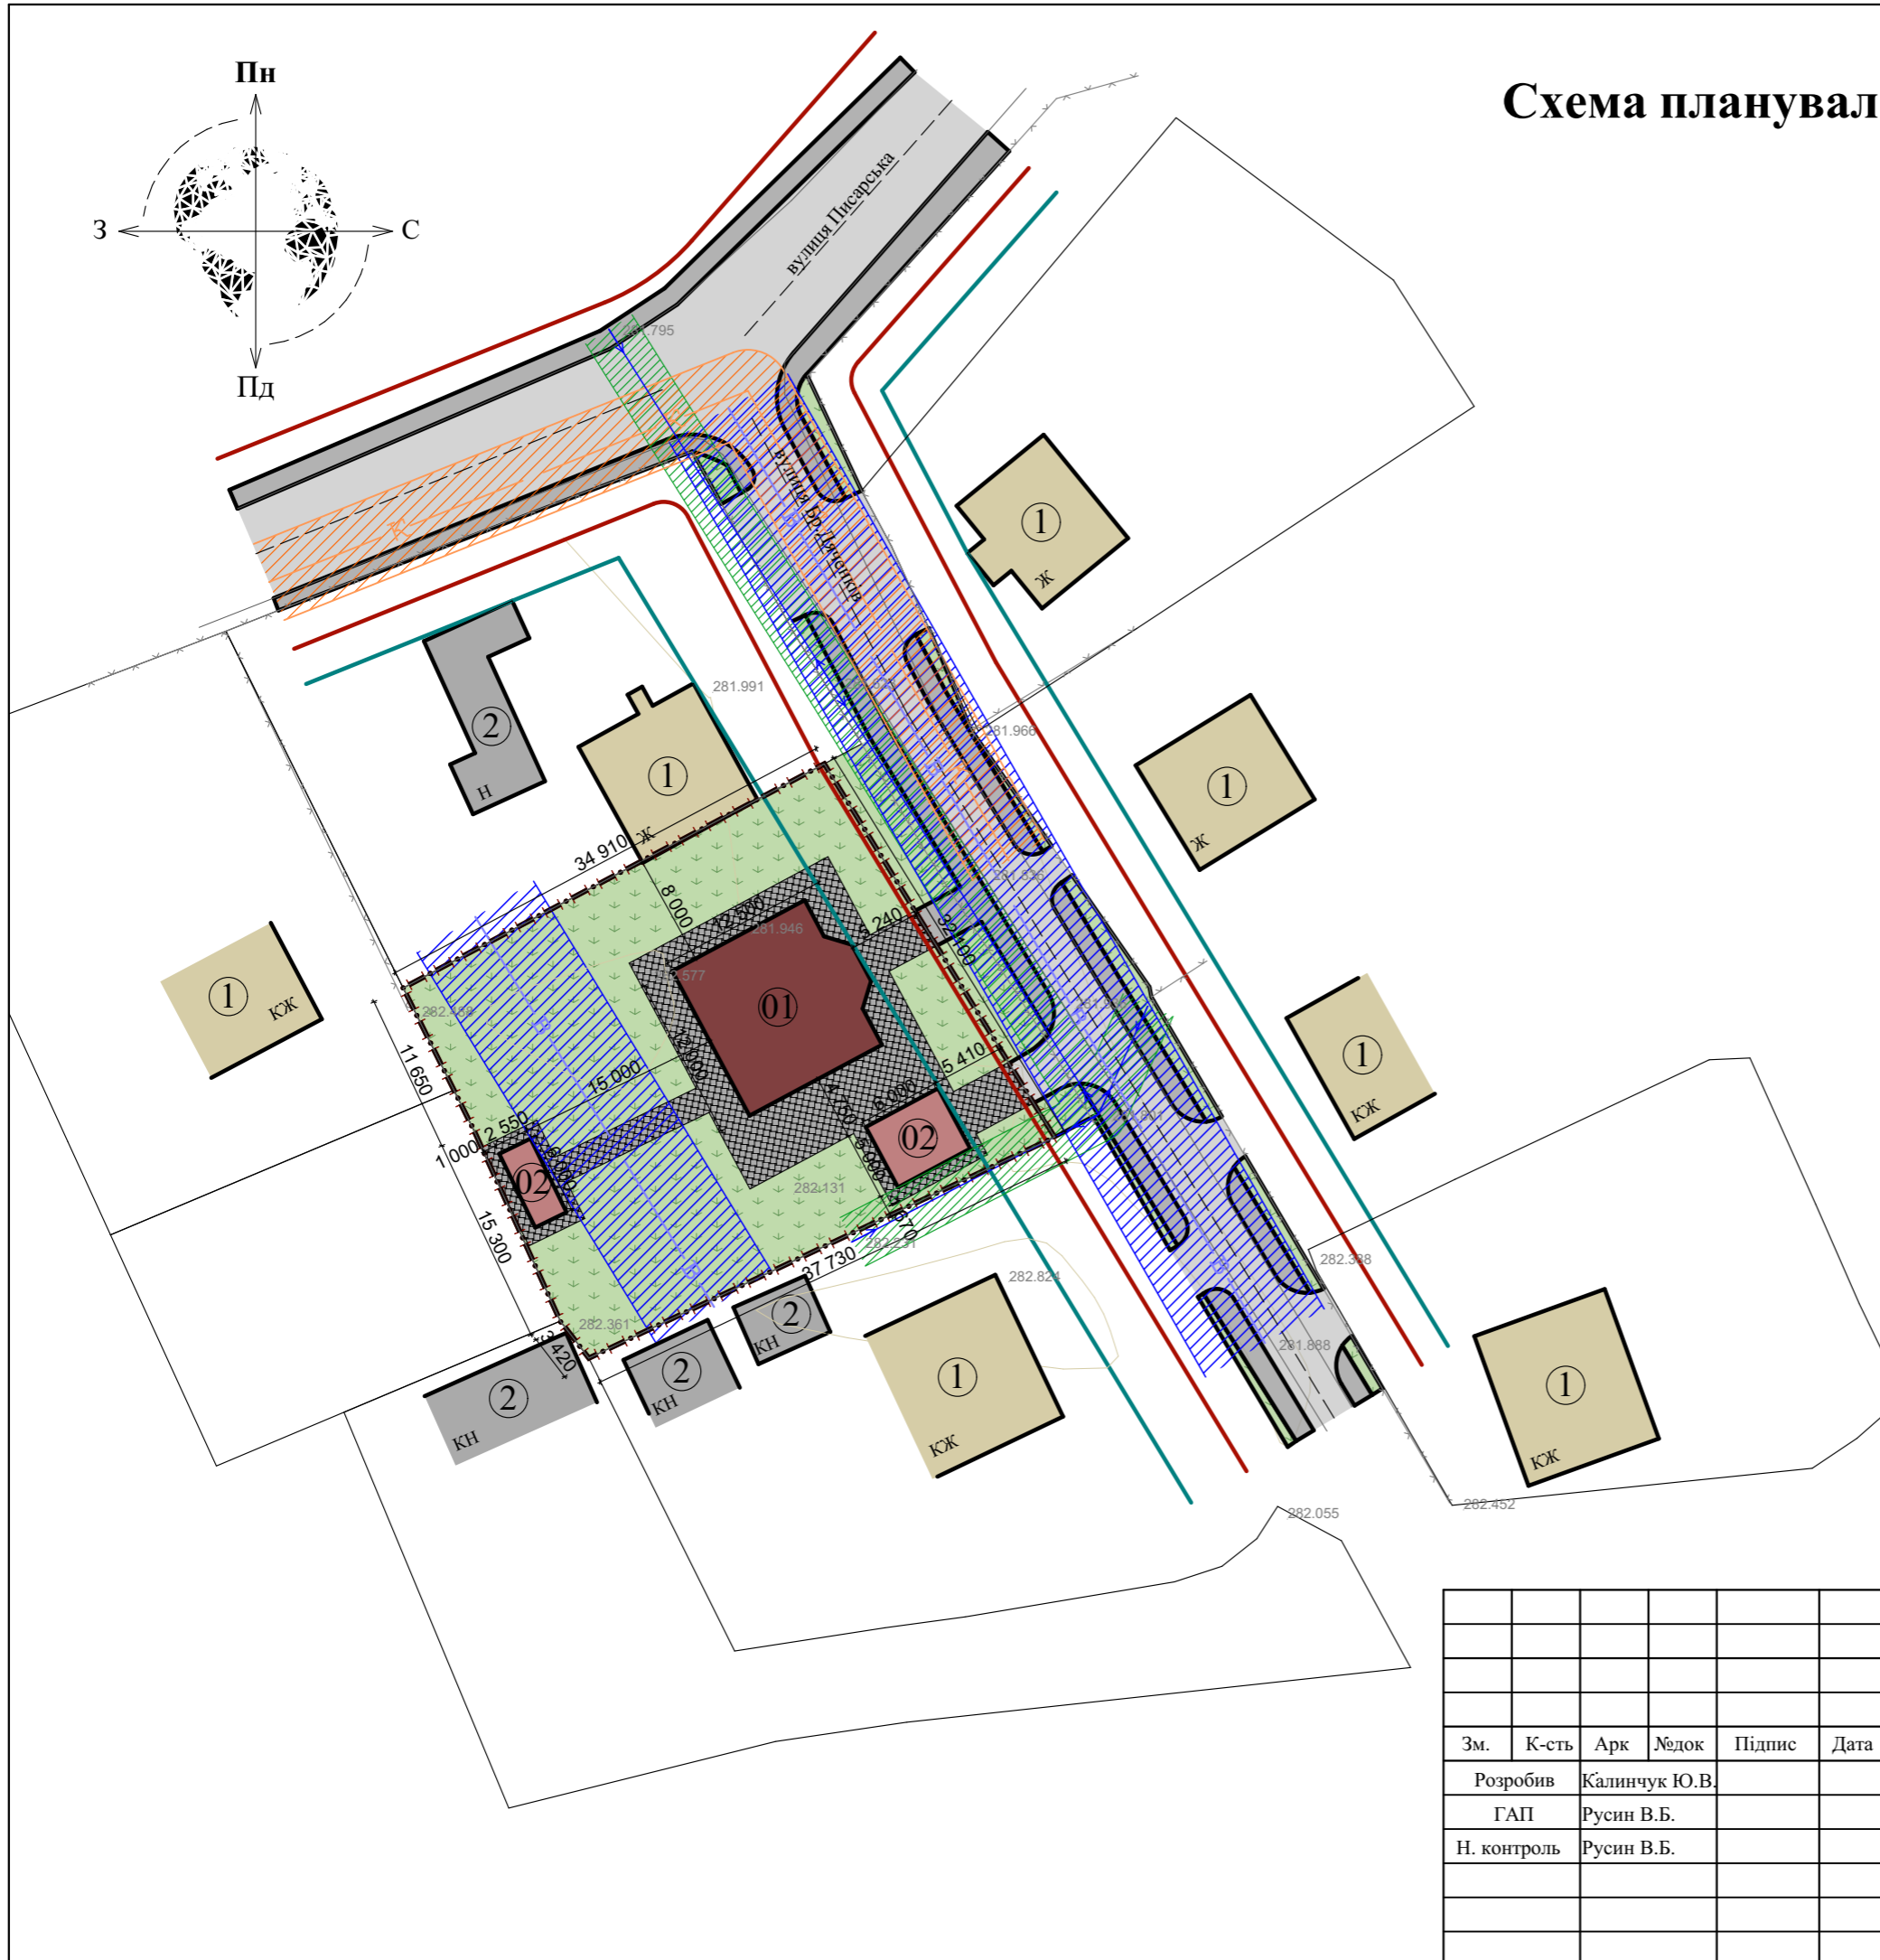

						32/2020					
						Проект детального планування території щодо зміни цільового призначення земельної ділянки площею 0,1137 га (кадастровий номер 2610400000:15:006:0044) для будівництва житлового будинку, господарських будівель і споруд на вул. Братів Дяченків, 2 в м. Калуші.					
Зм.	К-сть	Арк	Недок	Підпис	Дата	Замовник: Виконавчий комітет Калуської міської ради			Стадія	Аркуш	Аркушів
									РП	4	8
Розробив						Калинчук Ю.В.					
ГАП						Русин В.Б.					
Н. контроль						Русин В.Б.					
									Схема планувальних обмежень М 1:500		
									ФОП "Русин В.Б." м. Калуш		