



# Схема організації руху транспорту і пішоходів М 1:500

## Експлікація

| №  | Назва                                     |
|----|---|
| 1  | Існуючі сусідні житлові будинки           |
| 2  | Існуючі сусідні нежитлові будівлі         |
| 01 | Проектний індивідуальний житловий будинок |
| 02 | Проектні господарські будівлі             |

## Умовні позначення

| Познач. | Назва                             |
|---------|-----------------------------------|
|         | Проектний житловий будинок        |
|         | Проектні господарські будівлі     |
|         | Існуючі сусідні житлові будинки   |
|         | Існуючі сусідні нежитлові будівлі |
|         | Мощення                           |
|         | Озеленення                        |
|         | Дороги і тротуари                 |
|         | Межа земельної ділянки            |
|         | Схема руху транспорту             |
|         | Схема руху пішоходів              |

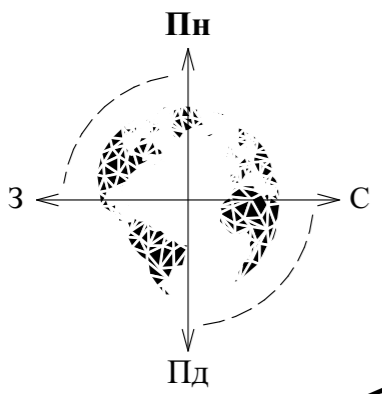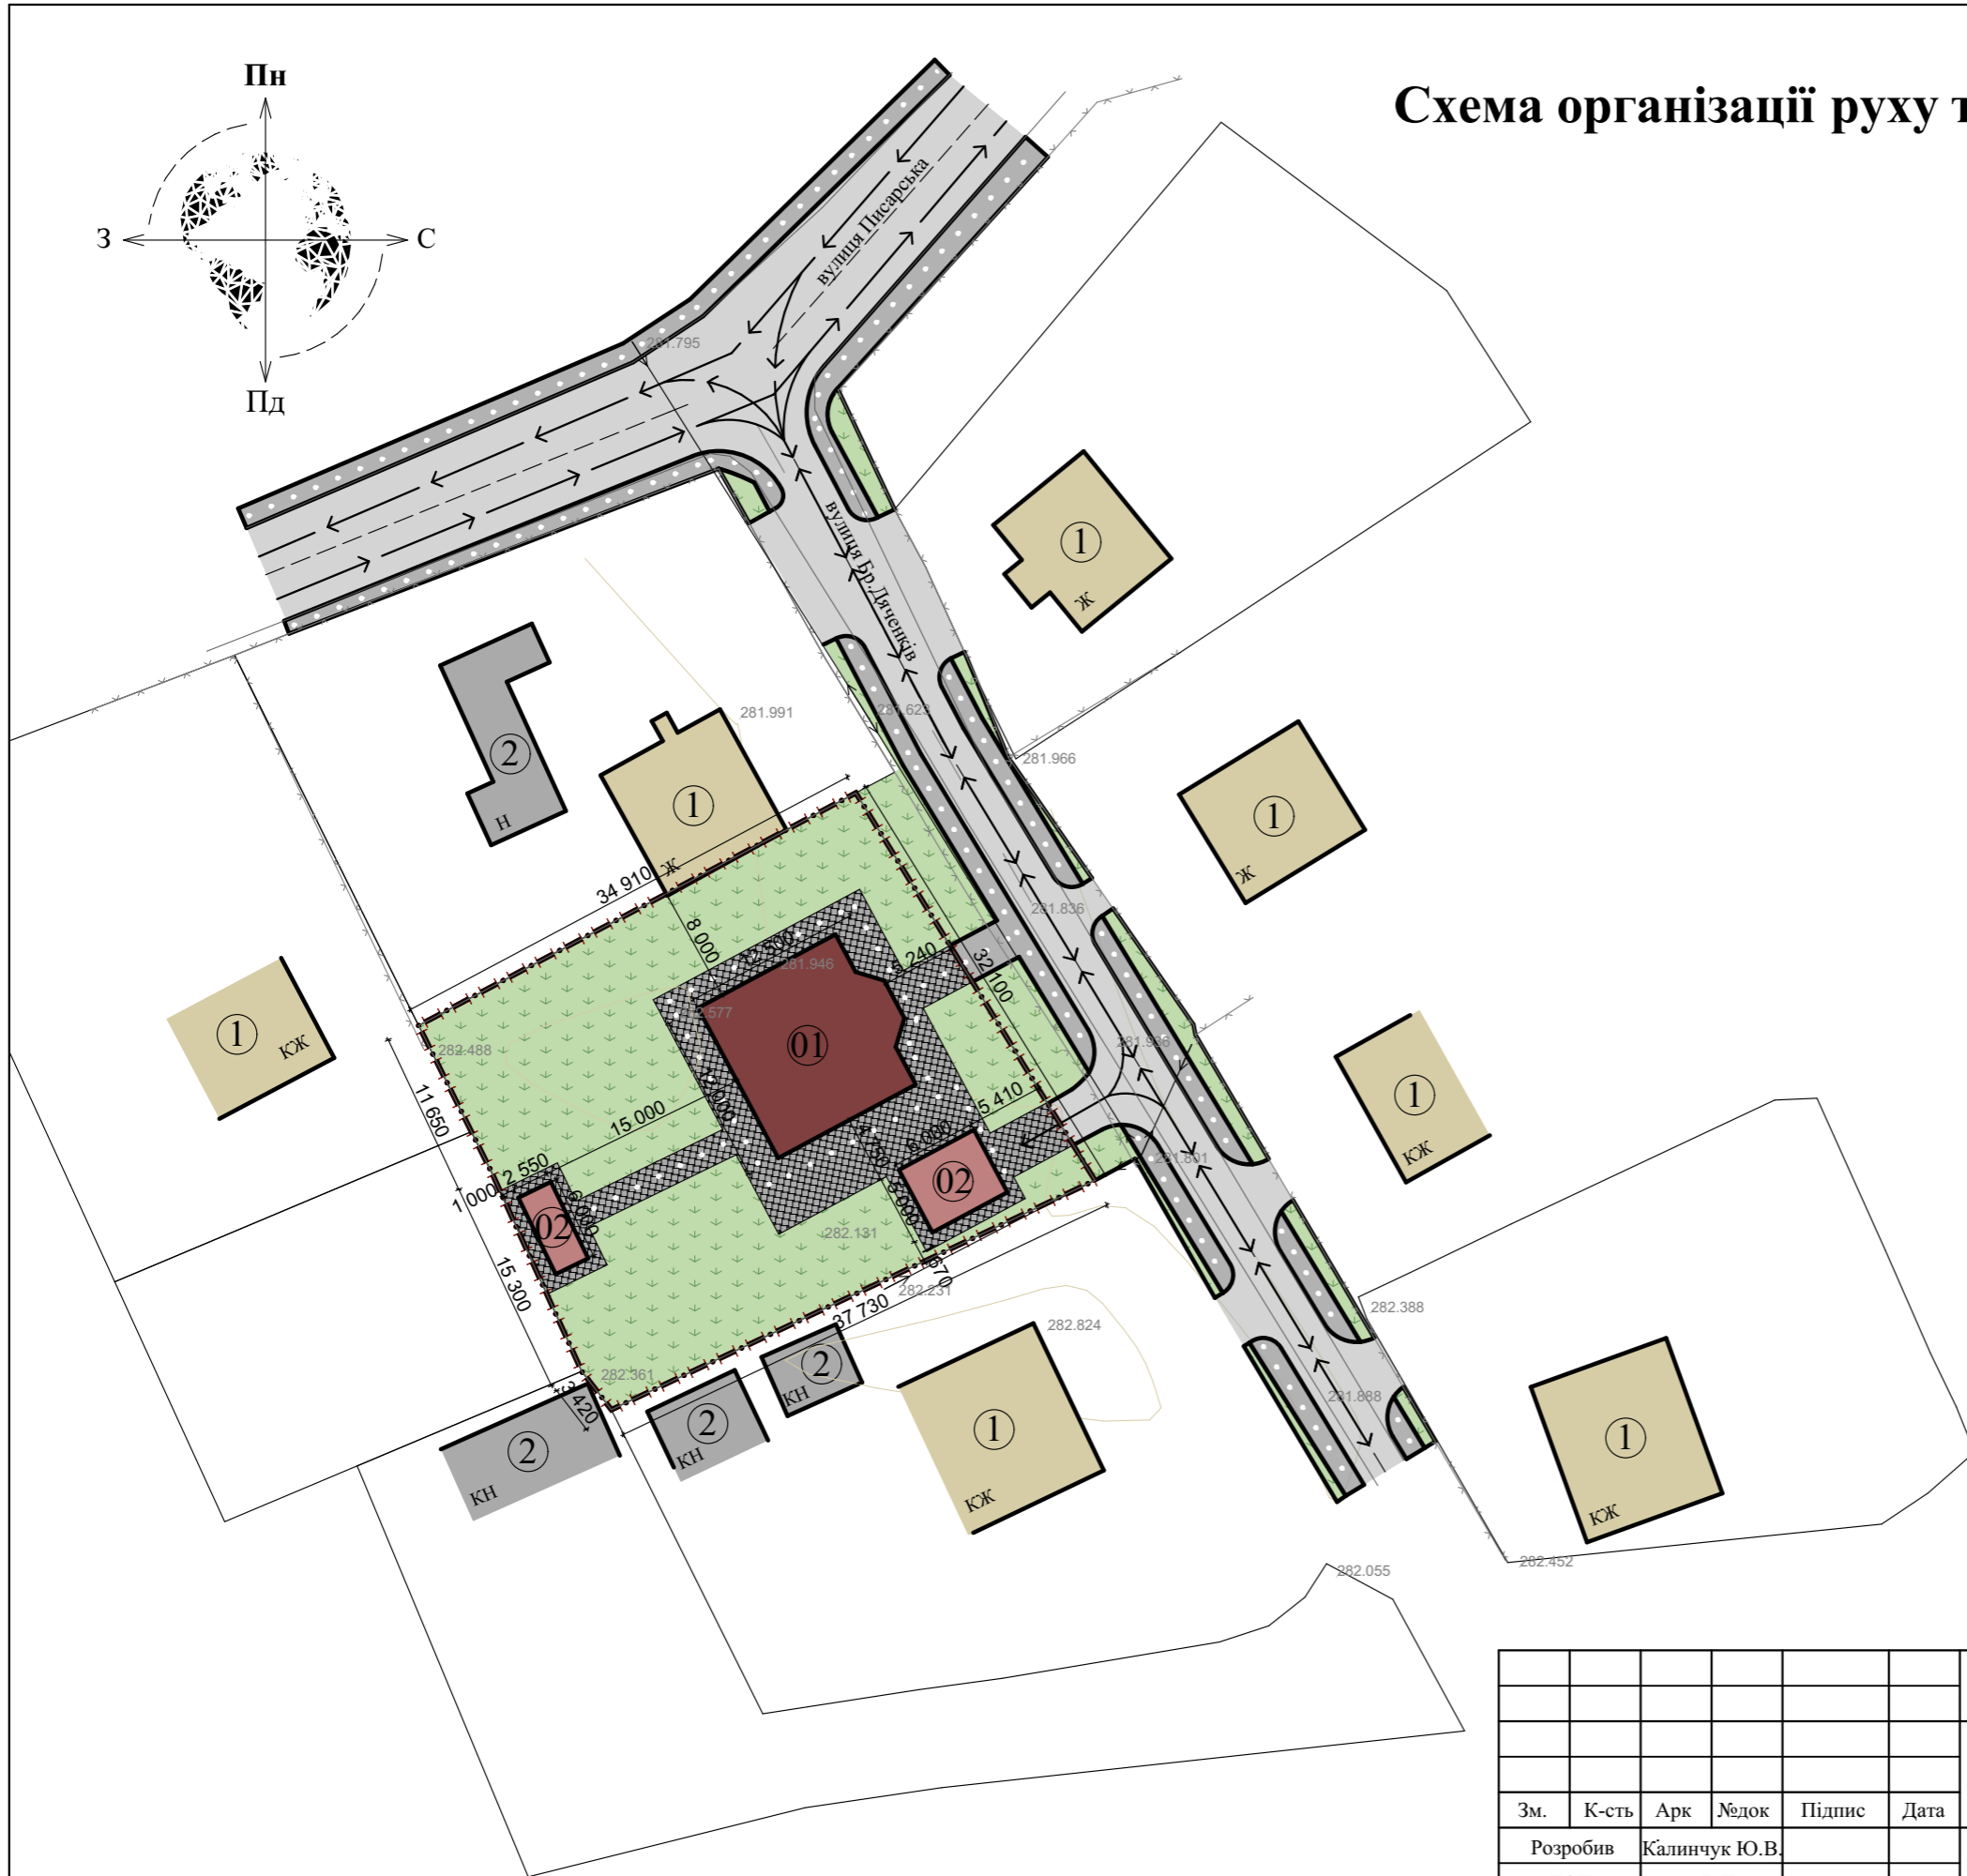

|             |               |     |       |        |      |  |  |  |                              |       |         |
|-------------|---------------|-----|-------|--------|------|--|--|--|------------------------------|-------|---------|
|             |               |     |       |        |      | 32/2020  |  |  |                              |       |         |
|             |               |     |       |        |      | Проект детального планування території щодо зміни цільового призначення земельної ділянки площею 0,1137 га (кадастровий номер 2610400000:15:006:0044) для будівництва житлового будинку, господарських будівель і споруд на вул. Братів Дяченків, 2 в м. Калуші. |  |  |                              |       |         |
| Зм.         | К-сть         | Арк | Недок | Підпис | Дата | Замовник: Виконавчий комітет Калуської міської ради  |  |  | Стадія                       | Аркуш | Аркушів |
|             |               |     |       |        |      |  |  |  | РП                           | 6     | 8       |
| Розробив    | Калинчук Ю.В. |     |       |        |      |  |  |  |                              |       |         |
| ГАП         | Русин В.Б.    |     |       |        |      |  |  |  |                              |       |         |
| Н. контроль | Русин В.Б.    |     |       |        |      |  |  |  |                              |       |         |
|             |               |     |       |        |      | Схема організації руху транспорту і пішоходів М 1:500  |  |  | ФОП "Русин В.Б."<br>м. Калуш |       |         |