


# Схема інженерної підготовки території та вертикального планування М 1:500

## Експлікація

№	Назва
1	Існуючі сусідні житлові будинки
2	Існуючі сусідні нежитлові будівлі
01	Проектний індивідуальний житловий будинок
02	Проектні господарські будівлі

## Умовні позначення

Познач.	Назва
	Проектний житловий будинок
	Проектні господарські будівлі
	Існуючі сусідні житлові будинки
	Існуючі сусідні нежитлові будівлі
	Моцнення
	Озеленення
	Дороги і тротуари
	Межа земельної ділянки
	Існуючий ухил

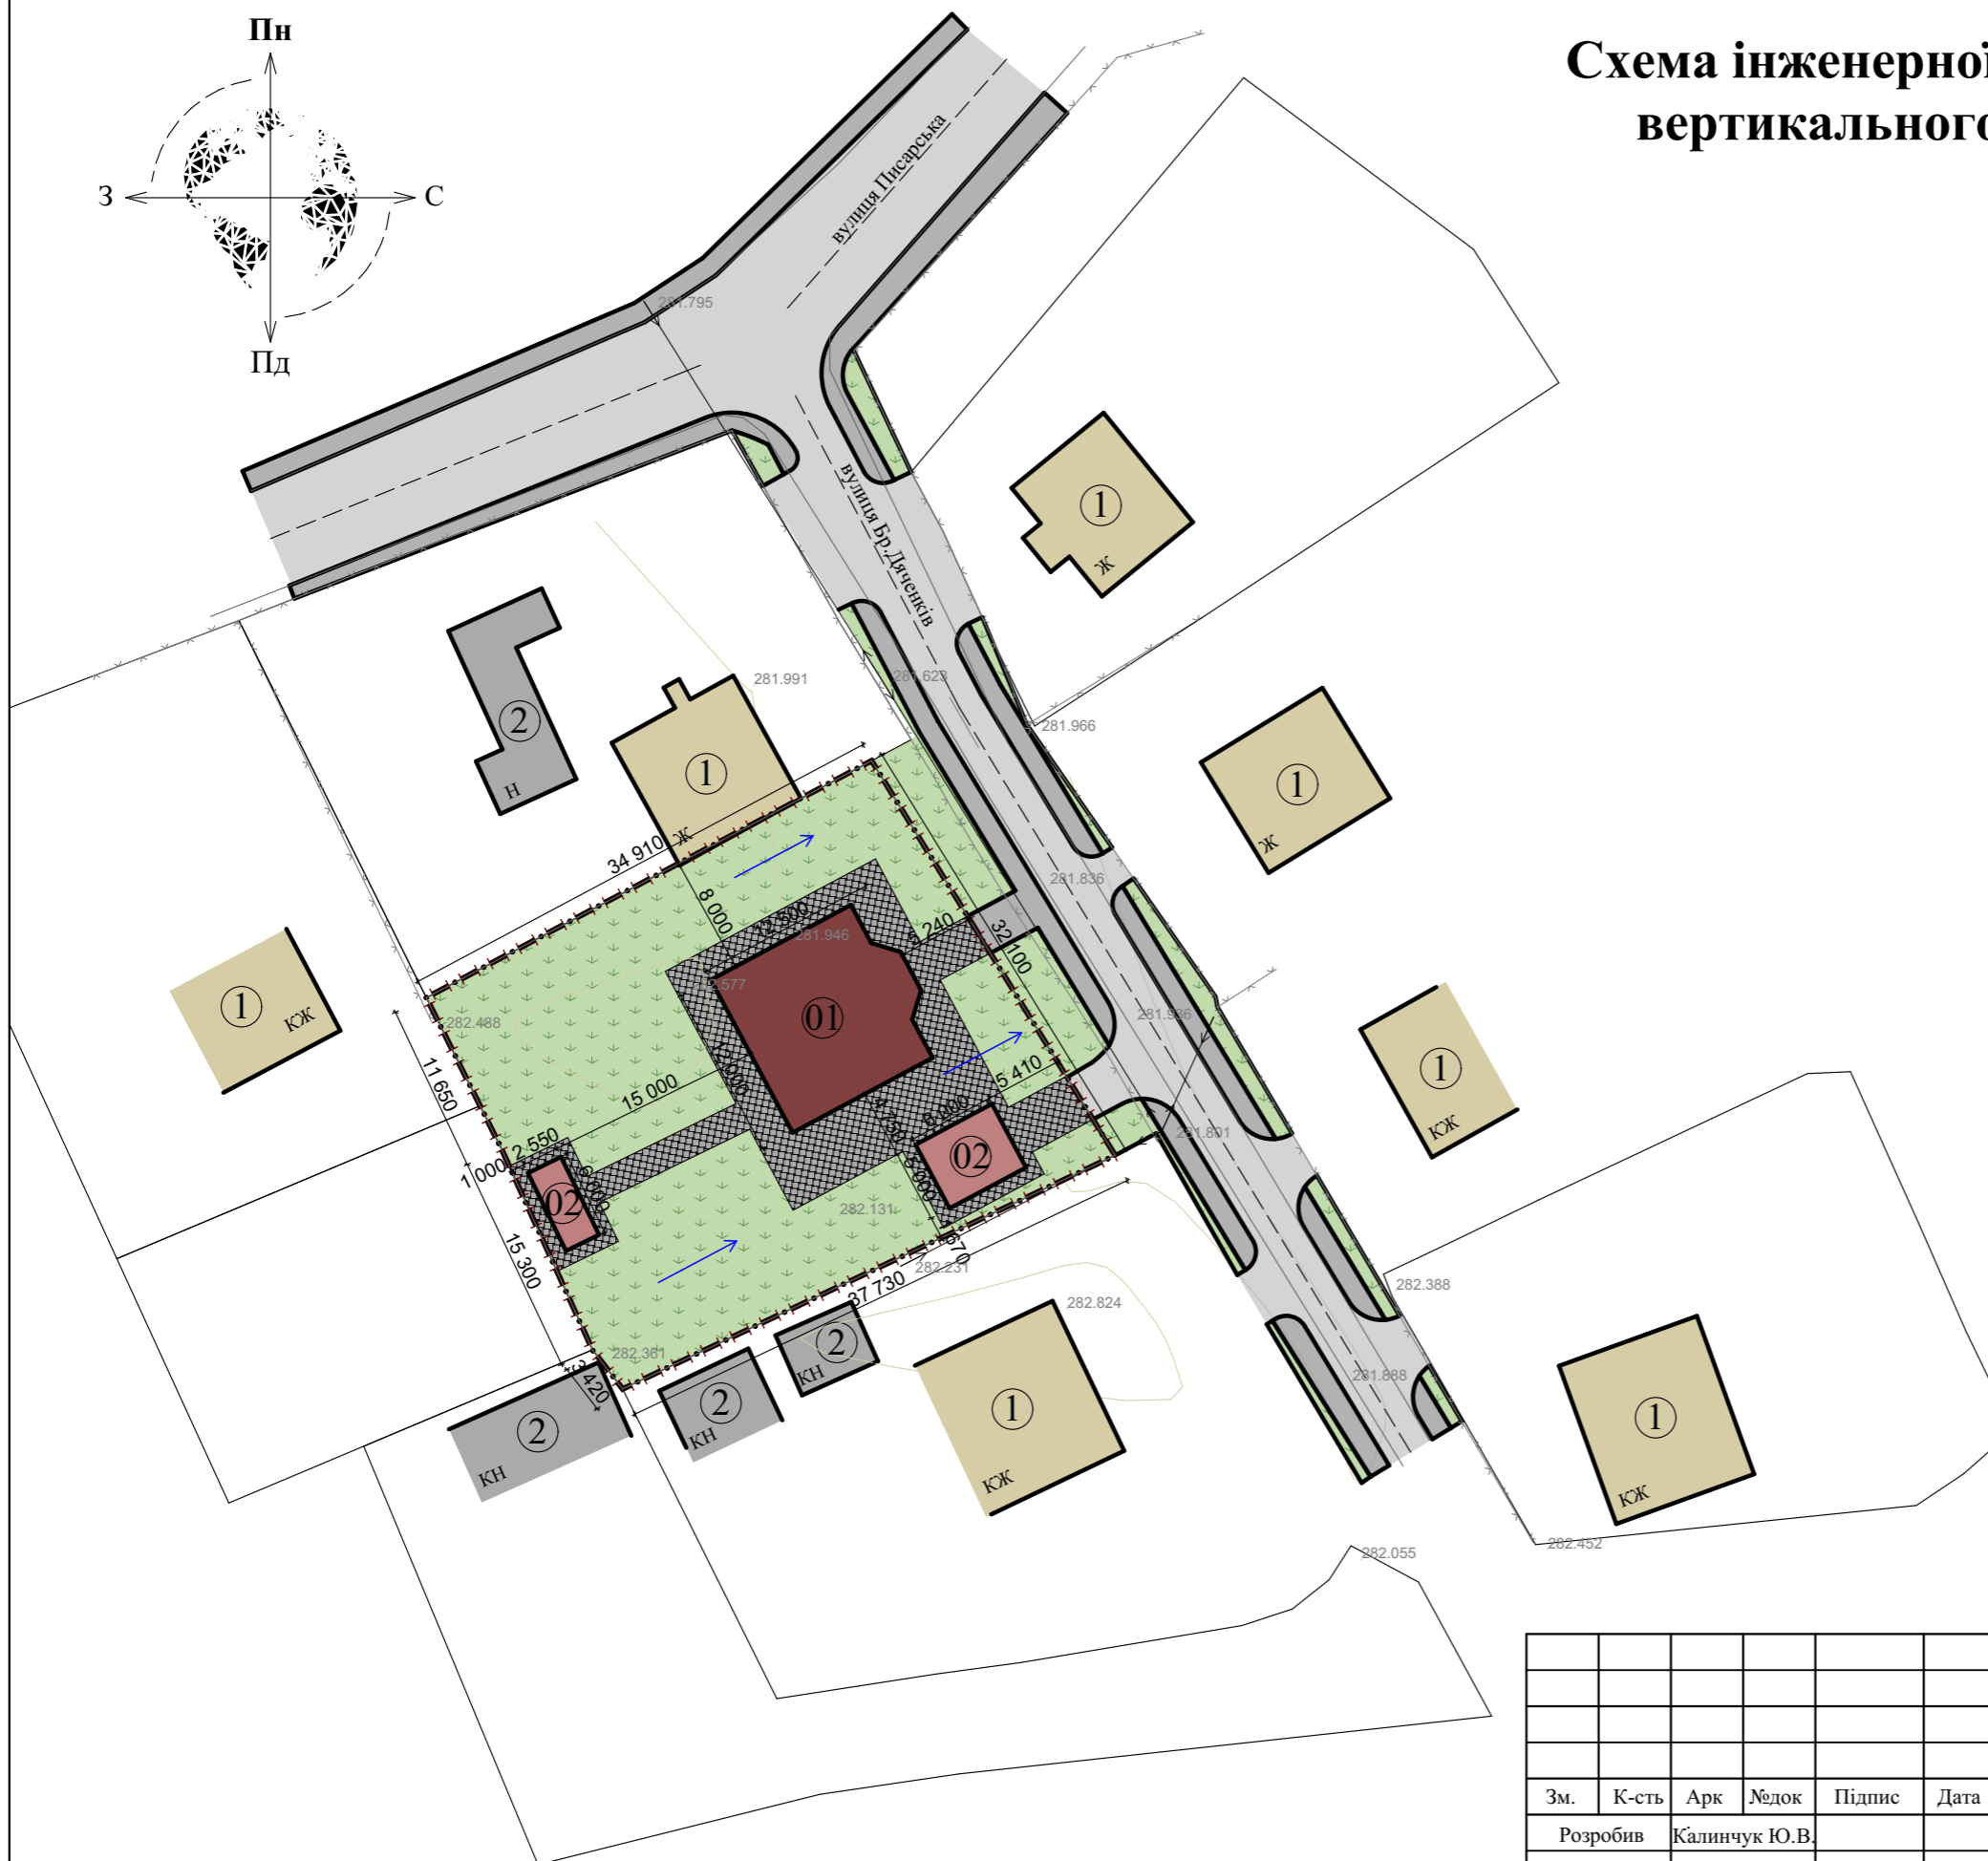

32/2020

Проект детального планування території щодо зміни цільового призначення земельної ділянки площею 0,1137 га (кадастровий номер 2610400000:15:006:0044) для будівництва житлового будинку, господарських будівель і споруд на вул. Братів Дяченків, 2 в м. Калуші.

Зм.	К-сть	Арк	Недок	Підпис	Дата	Стадія	Аркуш	Аркушів	
Розробив		Калинчук Ю.В.				Замовник: Виконавчий комітет Калуської міської ради	РП	7	8
ГАП		Русин В.Б.							
Н. контроль		Русин В.Б.							
Схема інженерної підготовки території та вертикального планування М 1:500							ФОП "Русин В.Б." м. Калуш		