Схема інженерних мереж, споруд і використання підземного простору М 1:500

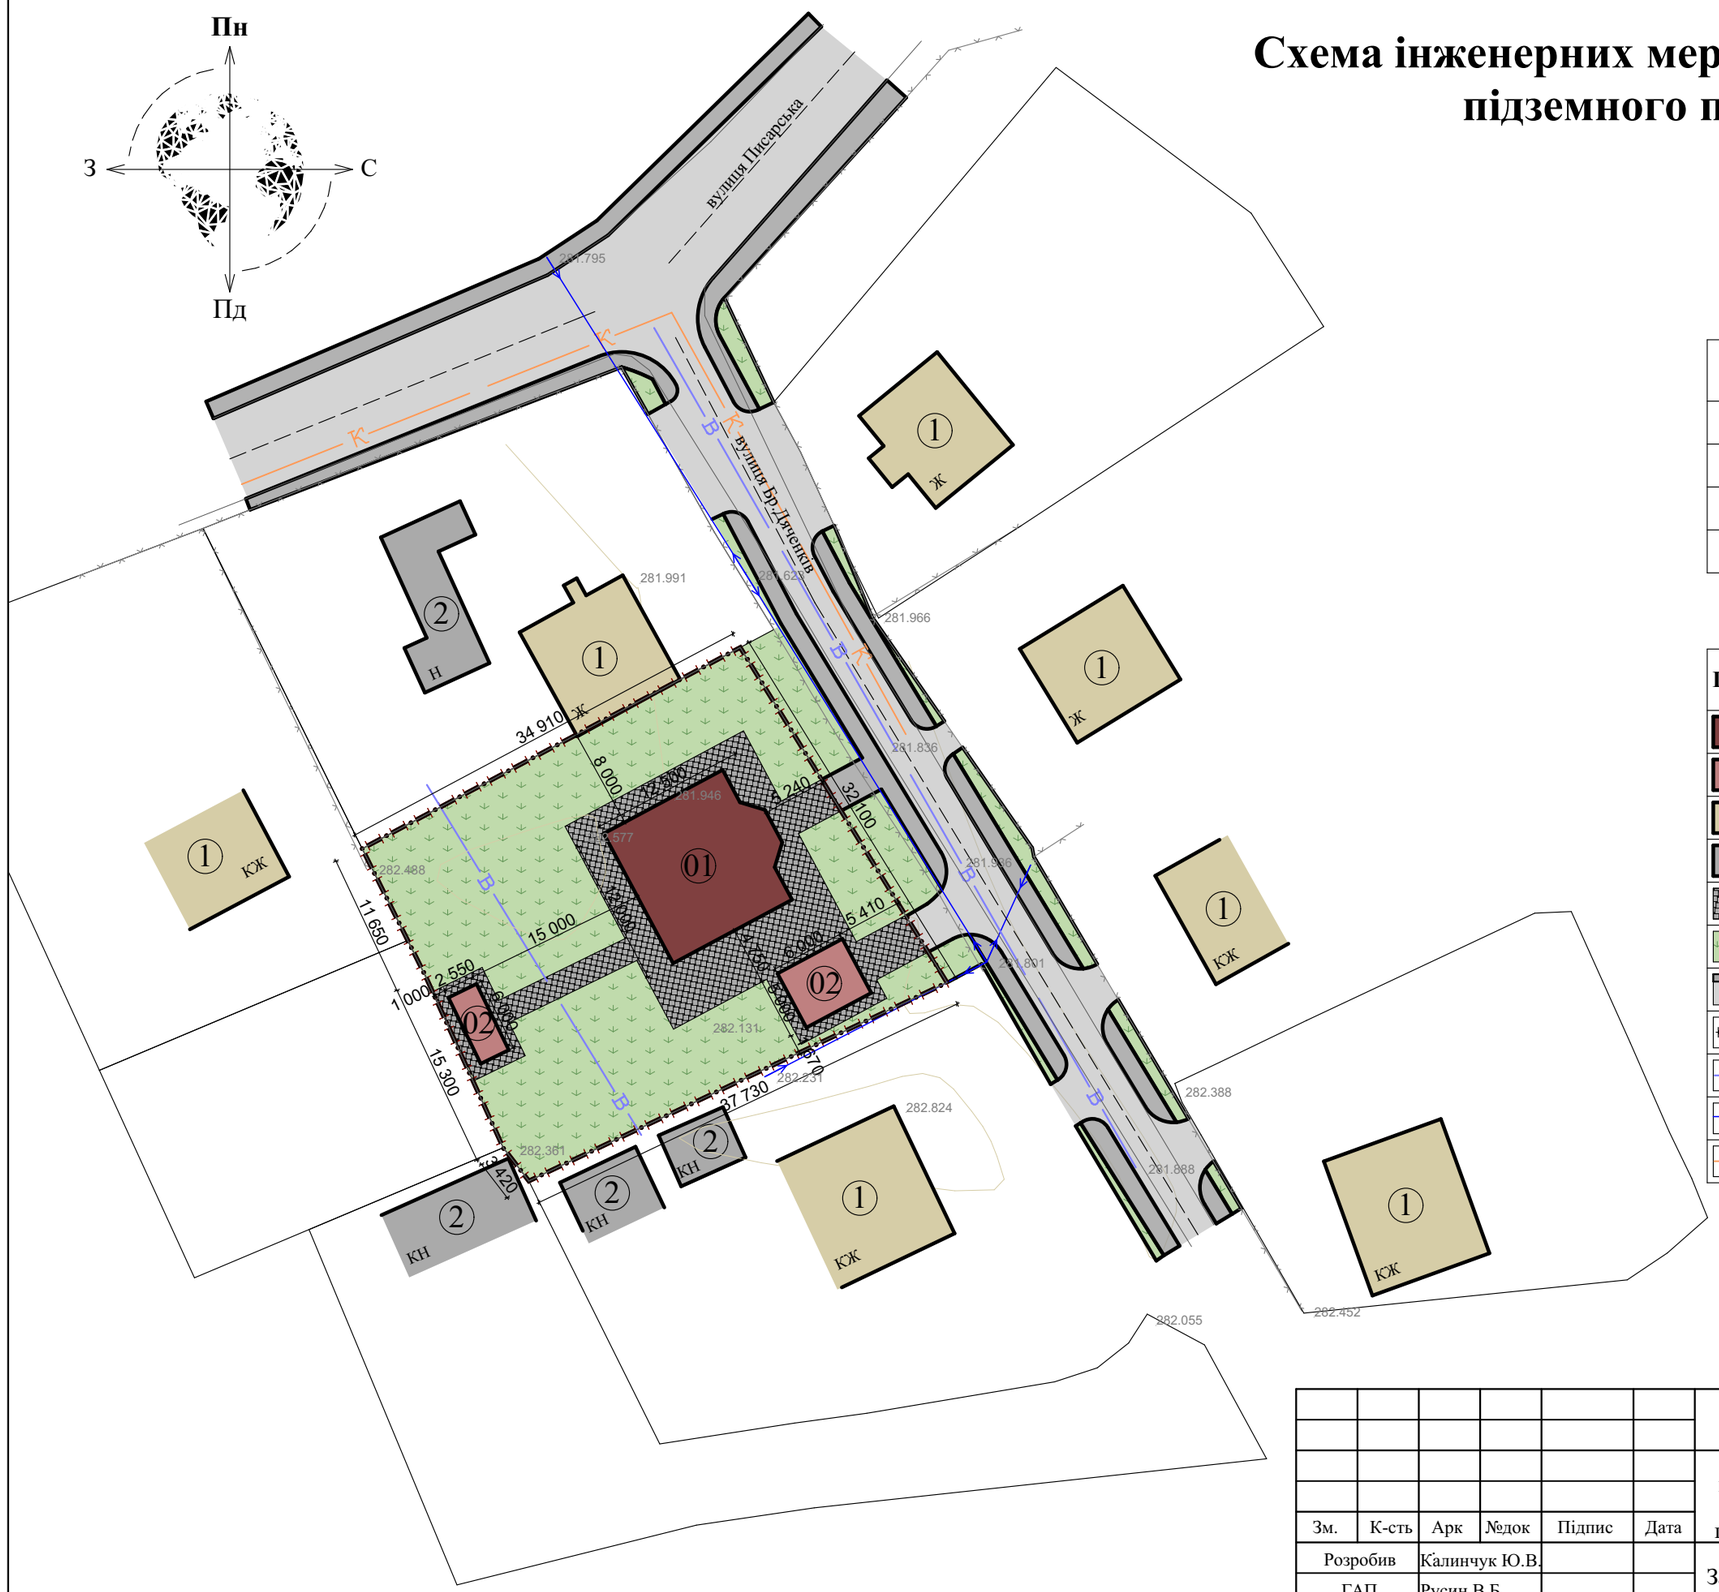

Експлікація

№	Назва
1	Існуючі сусідні житлові будинки
2	Існуючі сусідні нежитлові будівлі
01	Проектний індивідуальний житловий будинок
02	Проектні господарські будівлі

Умовні позначення

Познач.	Назва
	Проектний житловий будинок
	Проектні господарські будівлі
	Існуючі сусідні житлові будинки
	Існуючі сусідні нежитлові будинки
	Мощення
	Озеленення
	Дороги і тротуари
	Межа земельної ділянки
В	Водопровідна мережа
	ЛЕП 0,4 кВ
К	Проектна побутова каналізація

Зм.	К-сть	Арк	№док	Підпис	Дата
Розробив		Калинчук Ю.В.			
ГАП		Русин В.Б.			
Н. контроль		Русин В.Б.			

32/2020

Проект детального планування території щодо зміни цільового призначення земельної ділянки площею 0,1137 га (кадастровий номер 2610400000:15:006:0044) для будівництва житлового будинку, господарських будівель і споруд на вул. Братів Дяченків,2 в м. Калуші.

Замовник: Виконавчий комітет Калуської міської ради

Стадія	Аркуш	Аркушів
РП	8	8

Схема інженерних мереж, споруд і використання підземного простору М 1:500

ФОП "Русин В.Б." м. Калуш