


План існуючого використання території та опорний план М 1:500

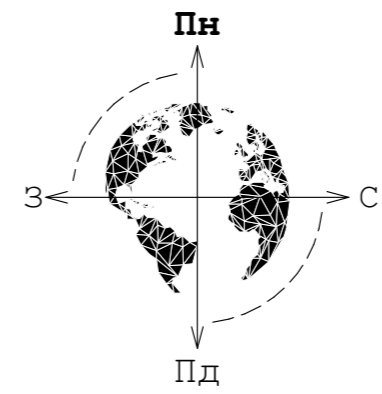


Експлікація

№	Назва
01	Існуючі сусідні житлові будинки
02	Існуючі сусідні нежитлові будинки

Умовні позначення

Познач.	Назва
	Існуючі сусідні житлові будинки
	Існуючі сусідні нежитлові будинки
	Озеленення
	Дороги
	Пропонована межа земельної ділянки

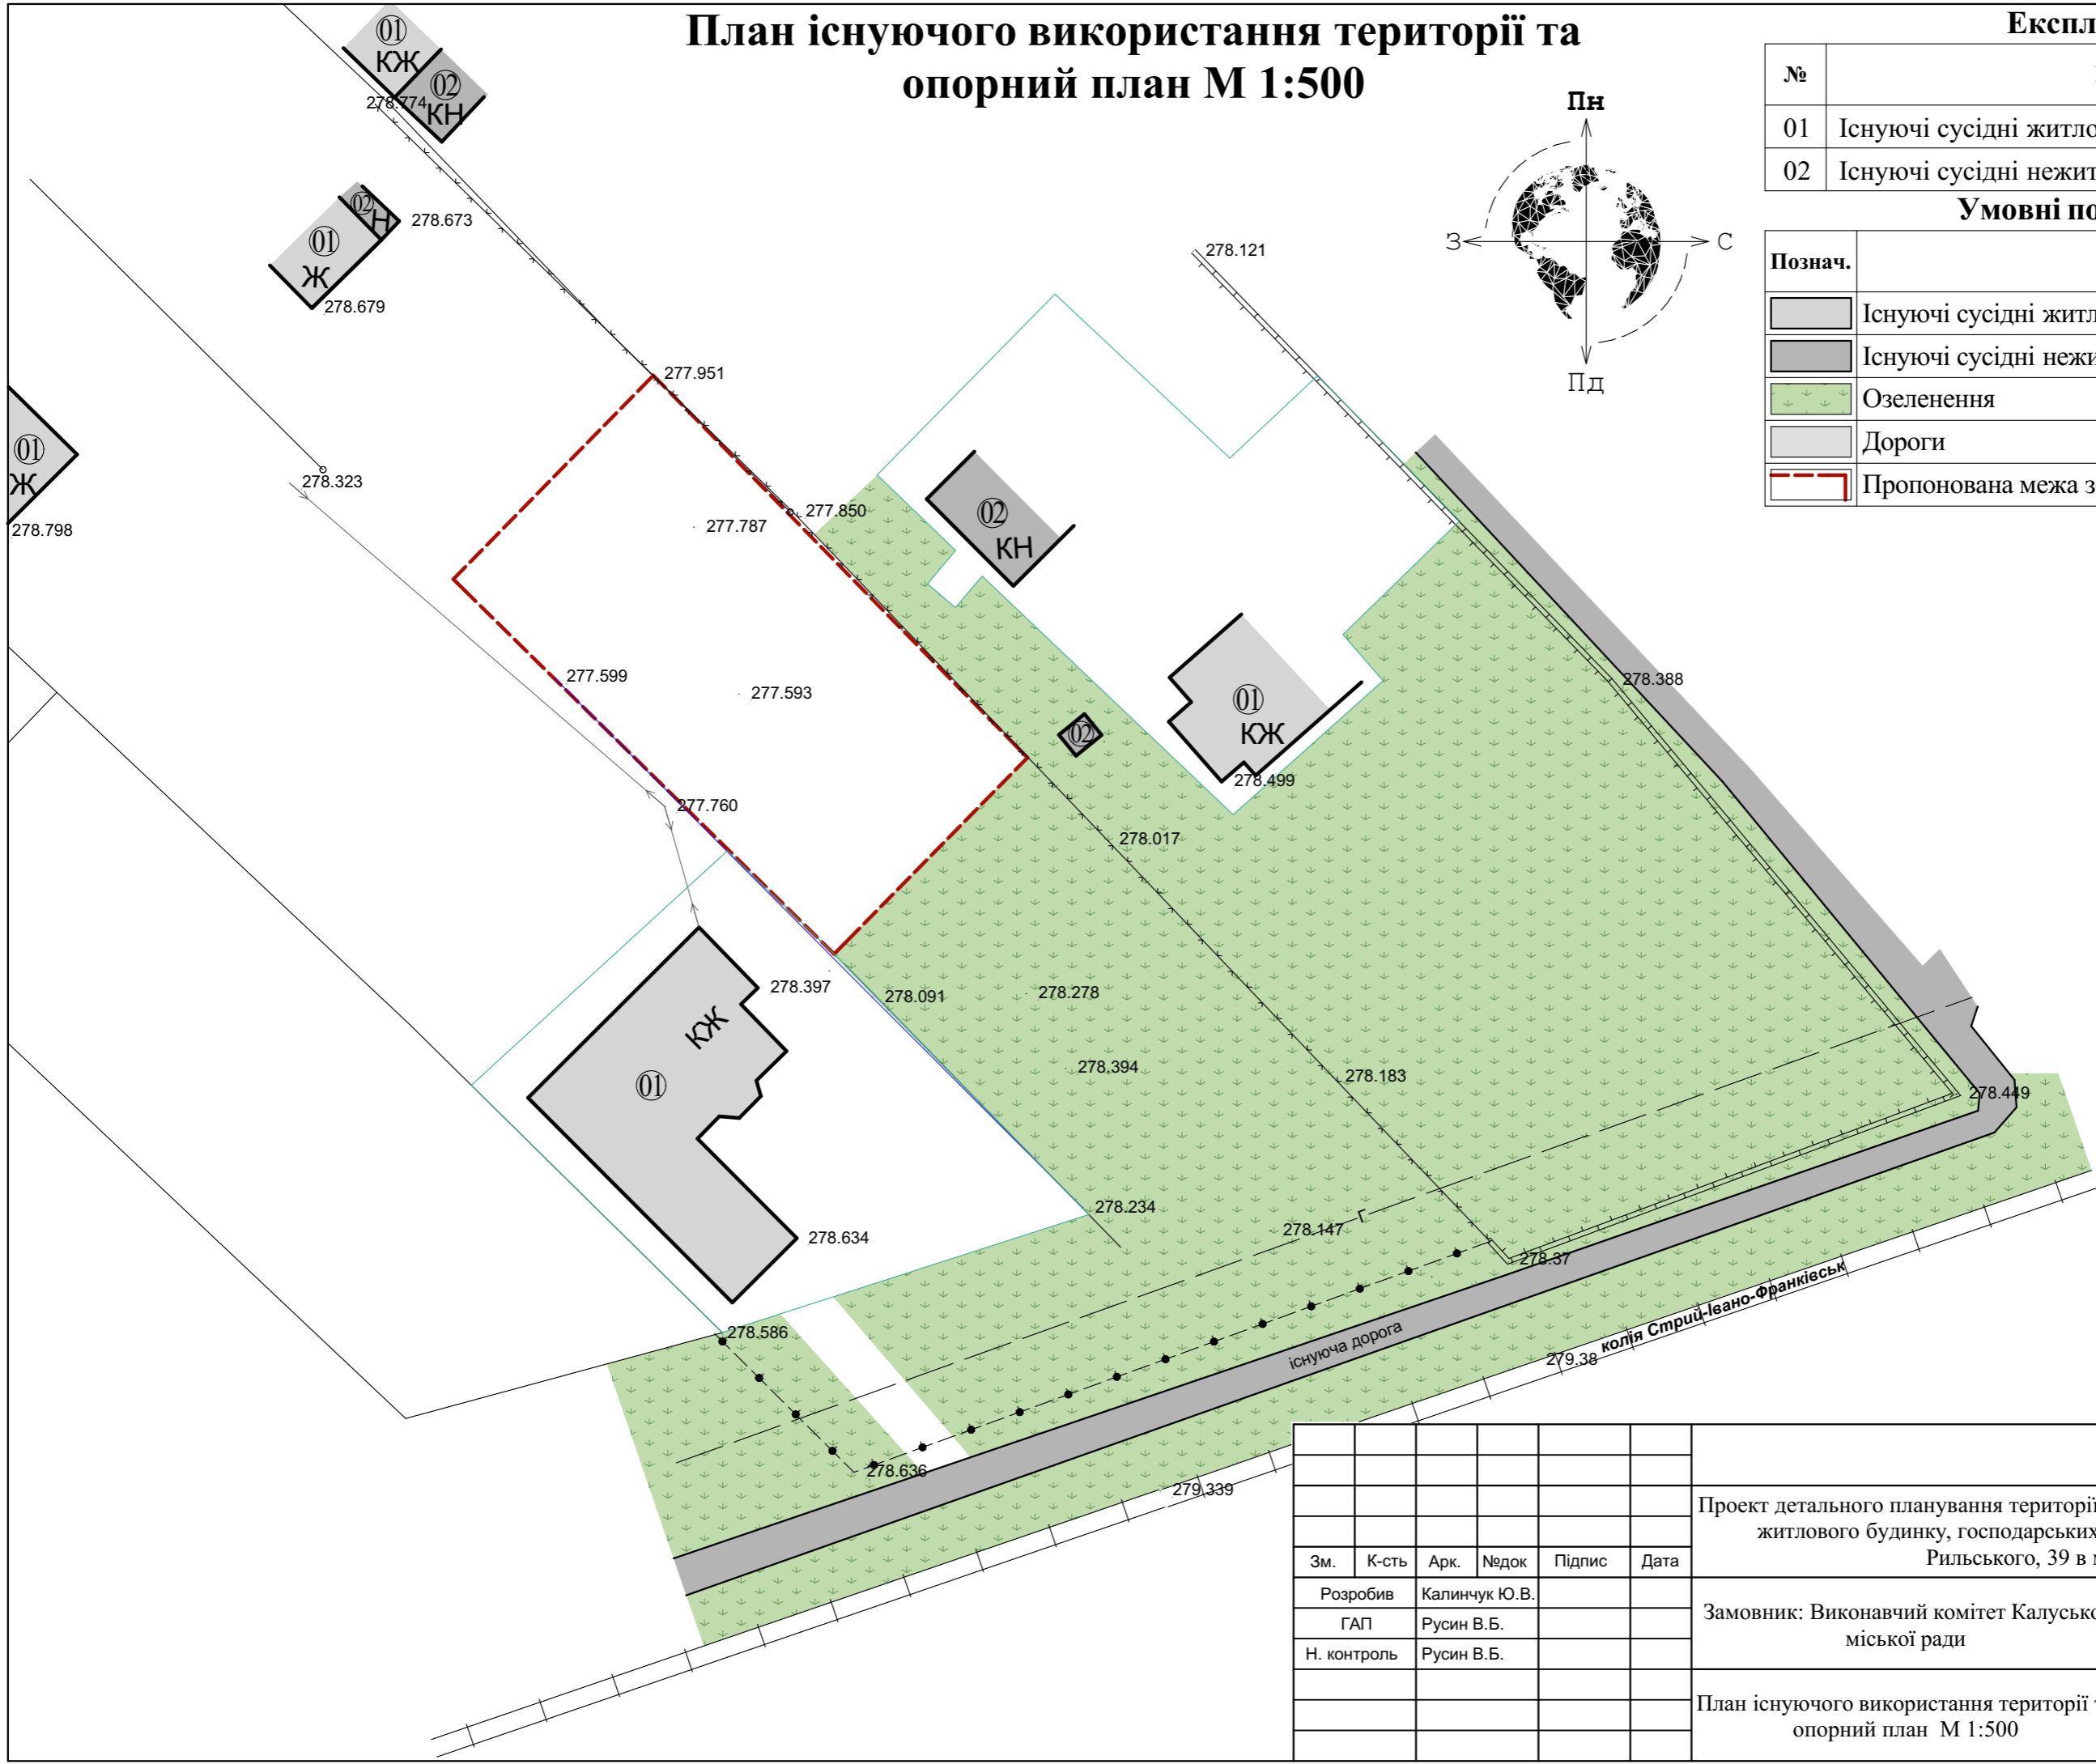

31/2020

Проект детального планування території площею 0,10 га для будівництва житлового будинку, господарських будівель та споруд на вул. Рильського, 39 в м. Калуші.

Зм.	К-сть	Арк.	Недок	Підпис	Дата
Розробив		Калинчук Ю.В.			
ГАП		Русин В.Б.			
Н. контроль		Русин В.Б.			

Замовник: Виконавчий комітет Калуської міської ради

Стадія	Аркуш	Аркушів
РП	3	8

План існуючого використання території та опорний план М 1:500

ФОП "Русин В.Б." м. Калуш