


# Схема планувальних обмежень М 1:500

## Експлікація

№	Назва
1	Проектний житловий будинок
2	Проектна господарська будівля
01	Існуючі сусідні житлові будинки
02	Існуючі сусідні нежитлові будинки

## Умовні позначення

Познач.	Назва
	Проектний житловий будинок
	Проектна господарська будівля
	Існуючі сусідні житлові будинки
	Існуючі сусідні нежитлові будинки
	Мощення
	Озеленення
	Дороги і тротуари
	Пропонована межа земельної ділянки
	Червона лінія дороги
	Лінія регулювання забудови
	Санітарно-захисна зона колії
	Охоронна зона газопроводу середнього тиску
	Охоронна зона лінії зв'язку
	Охоронна зона ЛЕП 0,4 кВ
	Охоронна зона <u>проектного</u> водопроводу
	Охоронна зона <u>проектної</u> побутової каналізації

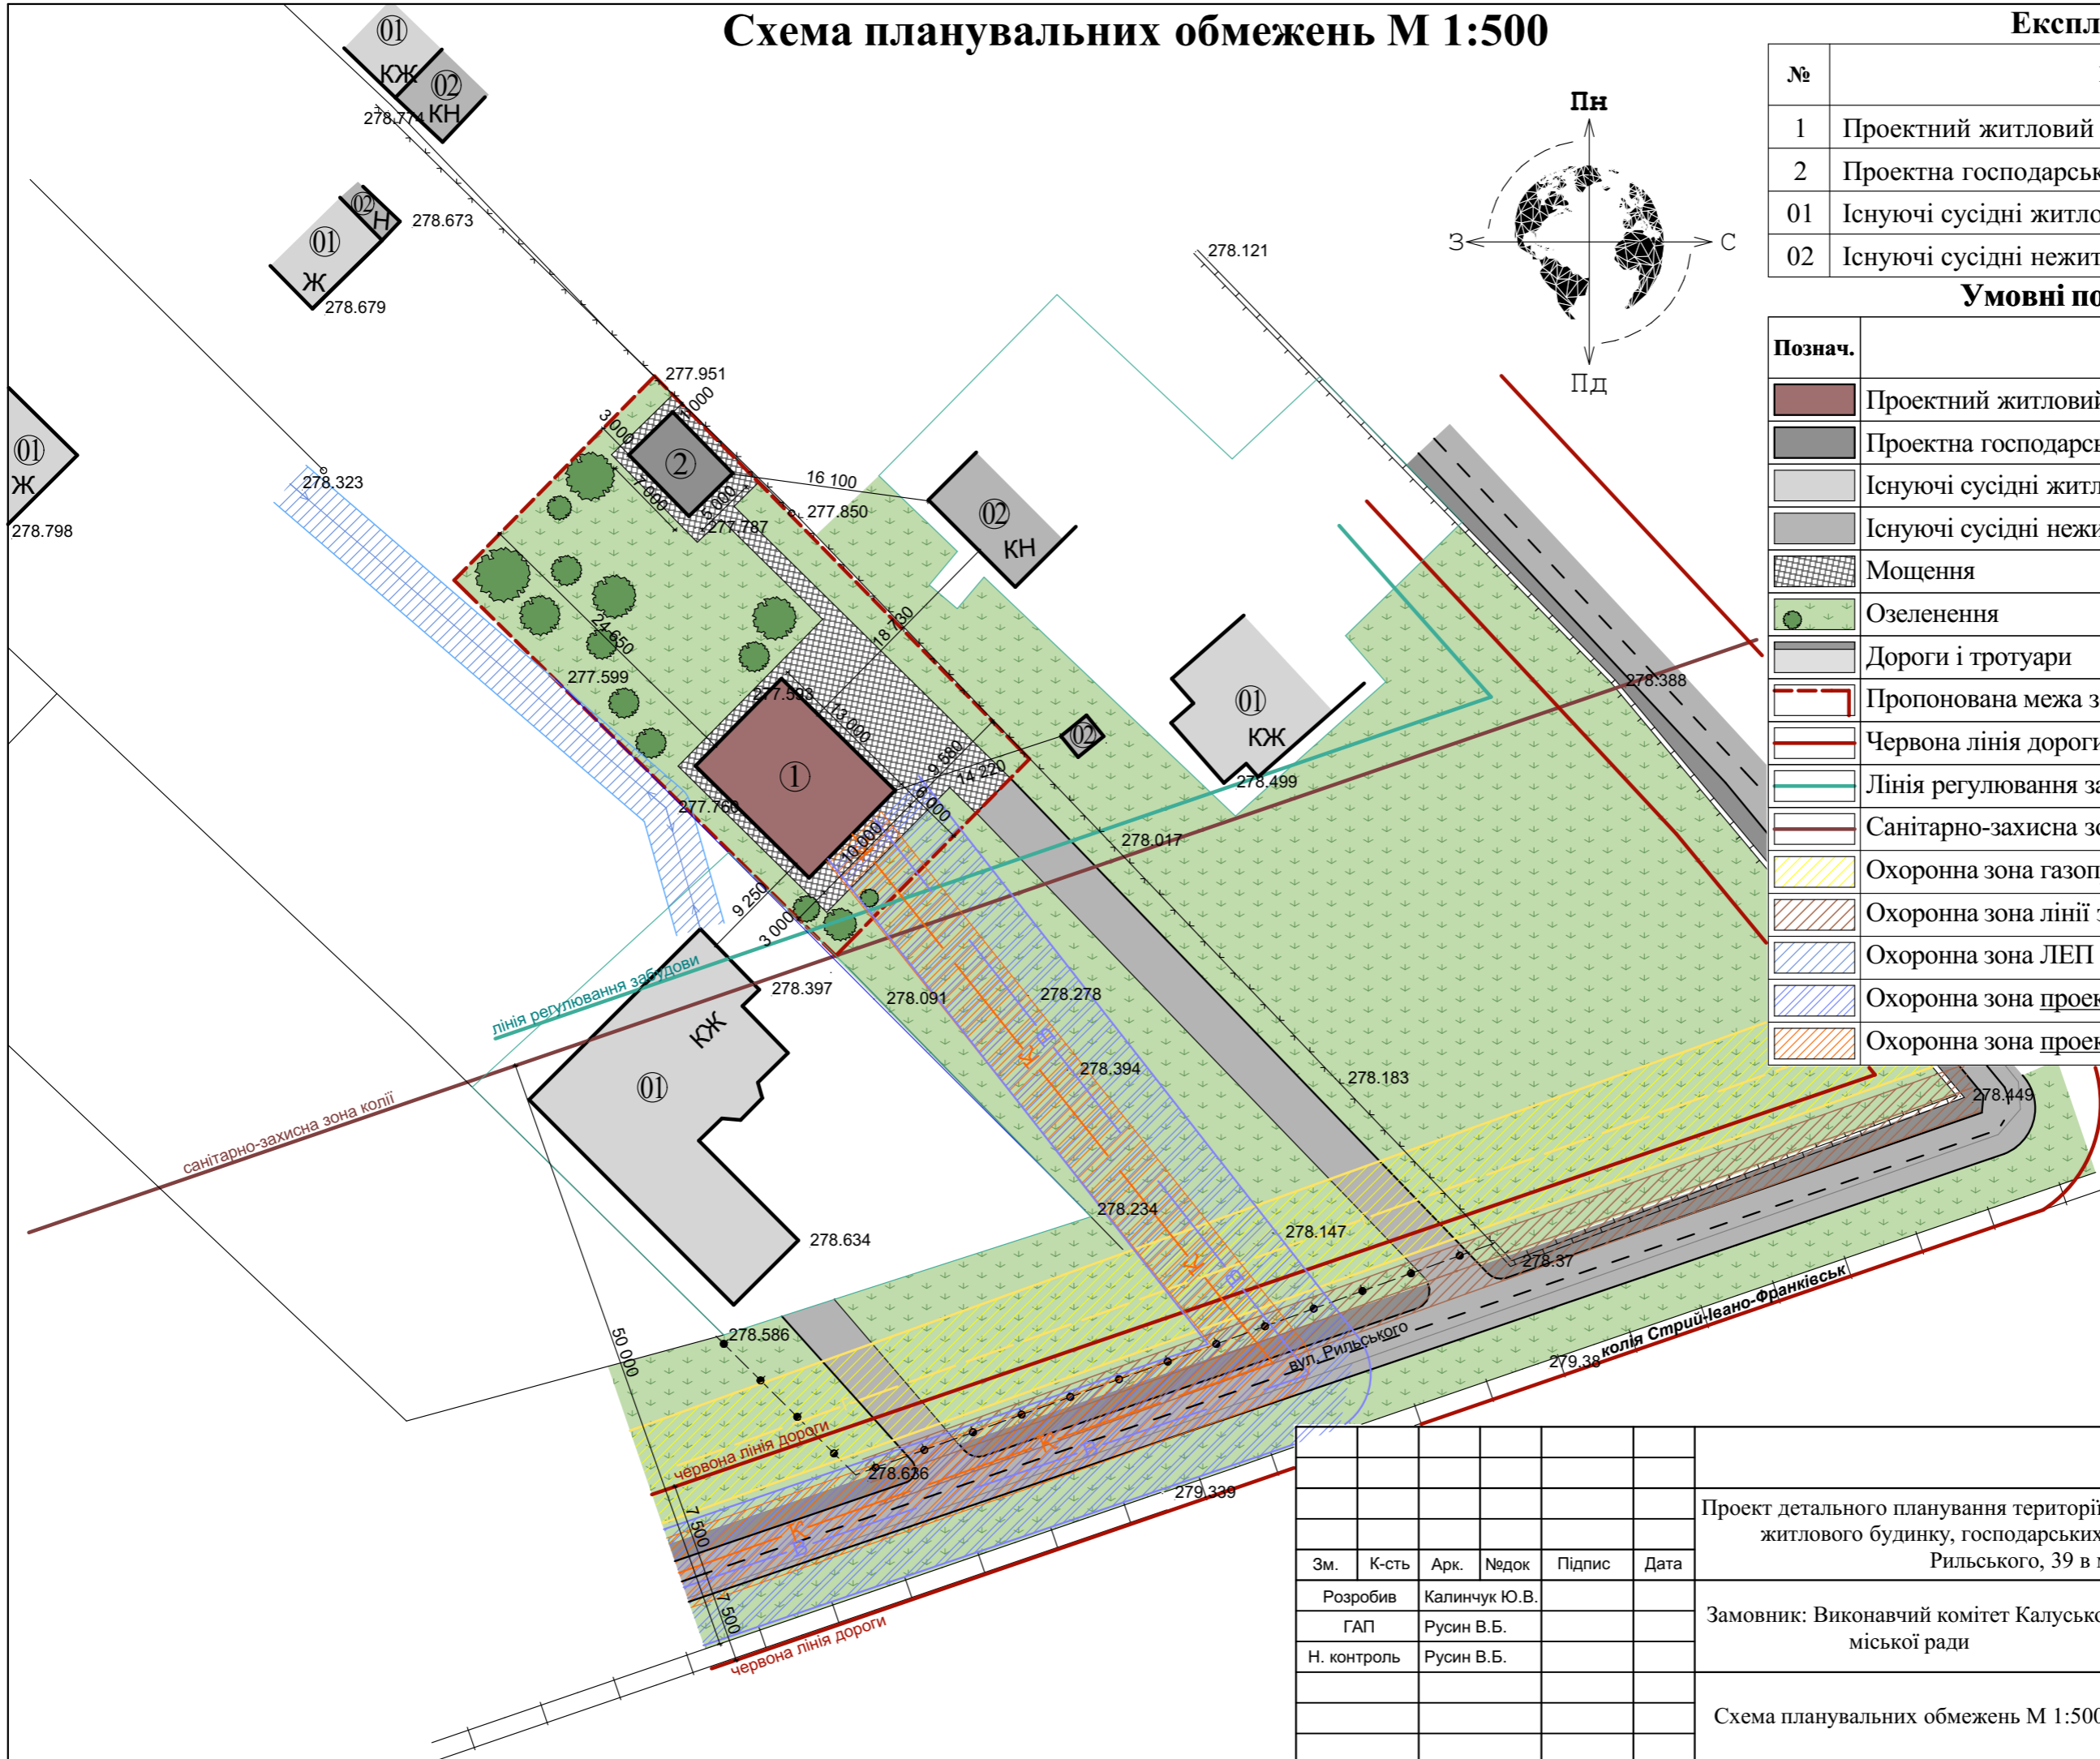

31/2020

Проект детального планування території площею 0,10 га для будівництва житлового будинку, господарських будівель та споруд на вул. Рильського, 39 в м. Калуші.

Зм.	К-сть	Арк.	Недок.	Підпис	Дата
Розробив		Калинчук Ю.В.			
ГАП		Русин В.Б.			
Н. контроль		Русин В.Б.			

Замовник: Виконавчий комітет Калуської міської ради

Стадія	Аркуш	Аркушів
РП	4	8

Схема планувальних обмежень М 1:500

ФОП "Русин В.Б." м. Калуш