


Схема організації руху транспорту і пішоходів

М 1:500

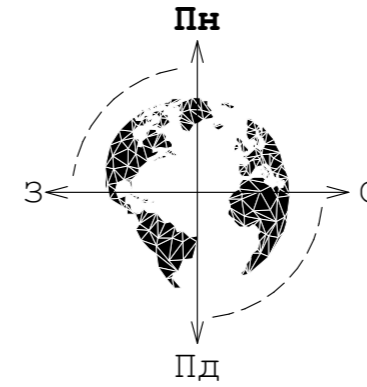


Експлікація

№	Назва
1	Проектний житловий будинок
2	Проектна господарська будівля
01	Існуючі сусідні житлові будинки
02	Існуючі сусідні нежитлові будинки

Умовні позначення

Познач.	Назва
	Проектний житловий будинок
	Проектна господарська будівля
	Існуючі сусідні житлові будинки
	Існуючі сусідні нежитлові будинки
	Мощення
	Озеленення
	Дороги і тротуари
	Пропонована межа земельної ділянки
	Схема руху транспорту
	Схема руху пішоходів

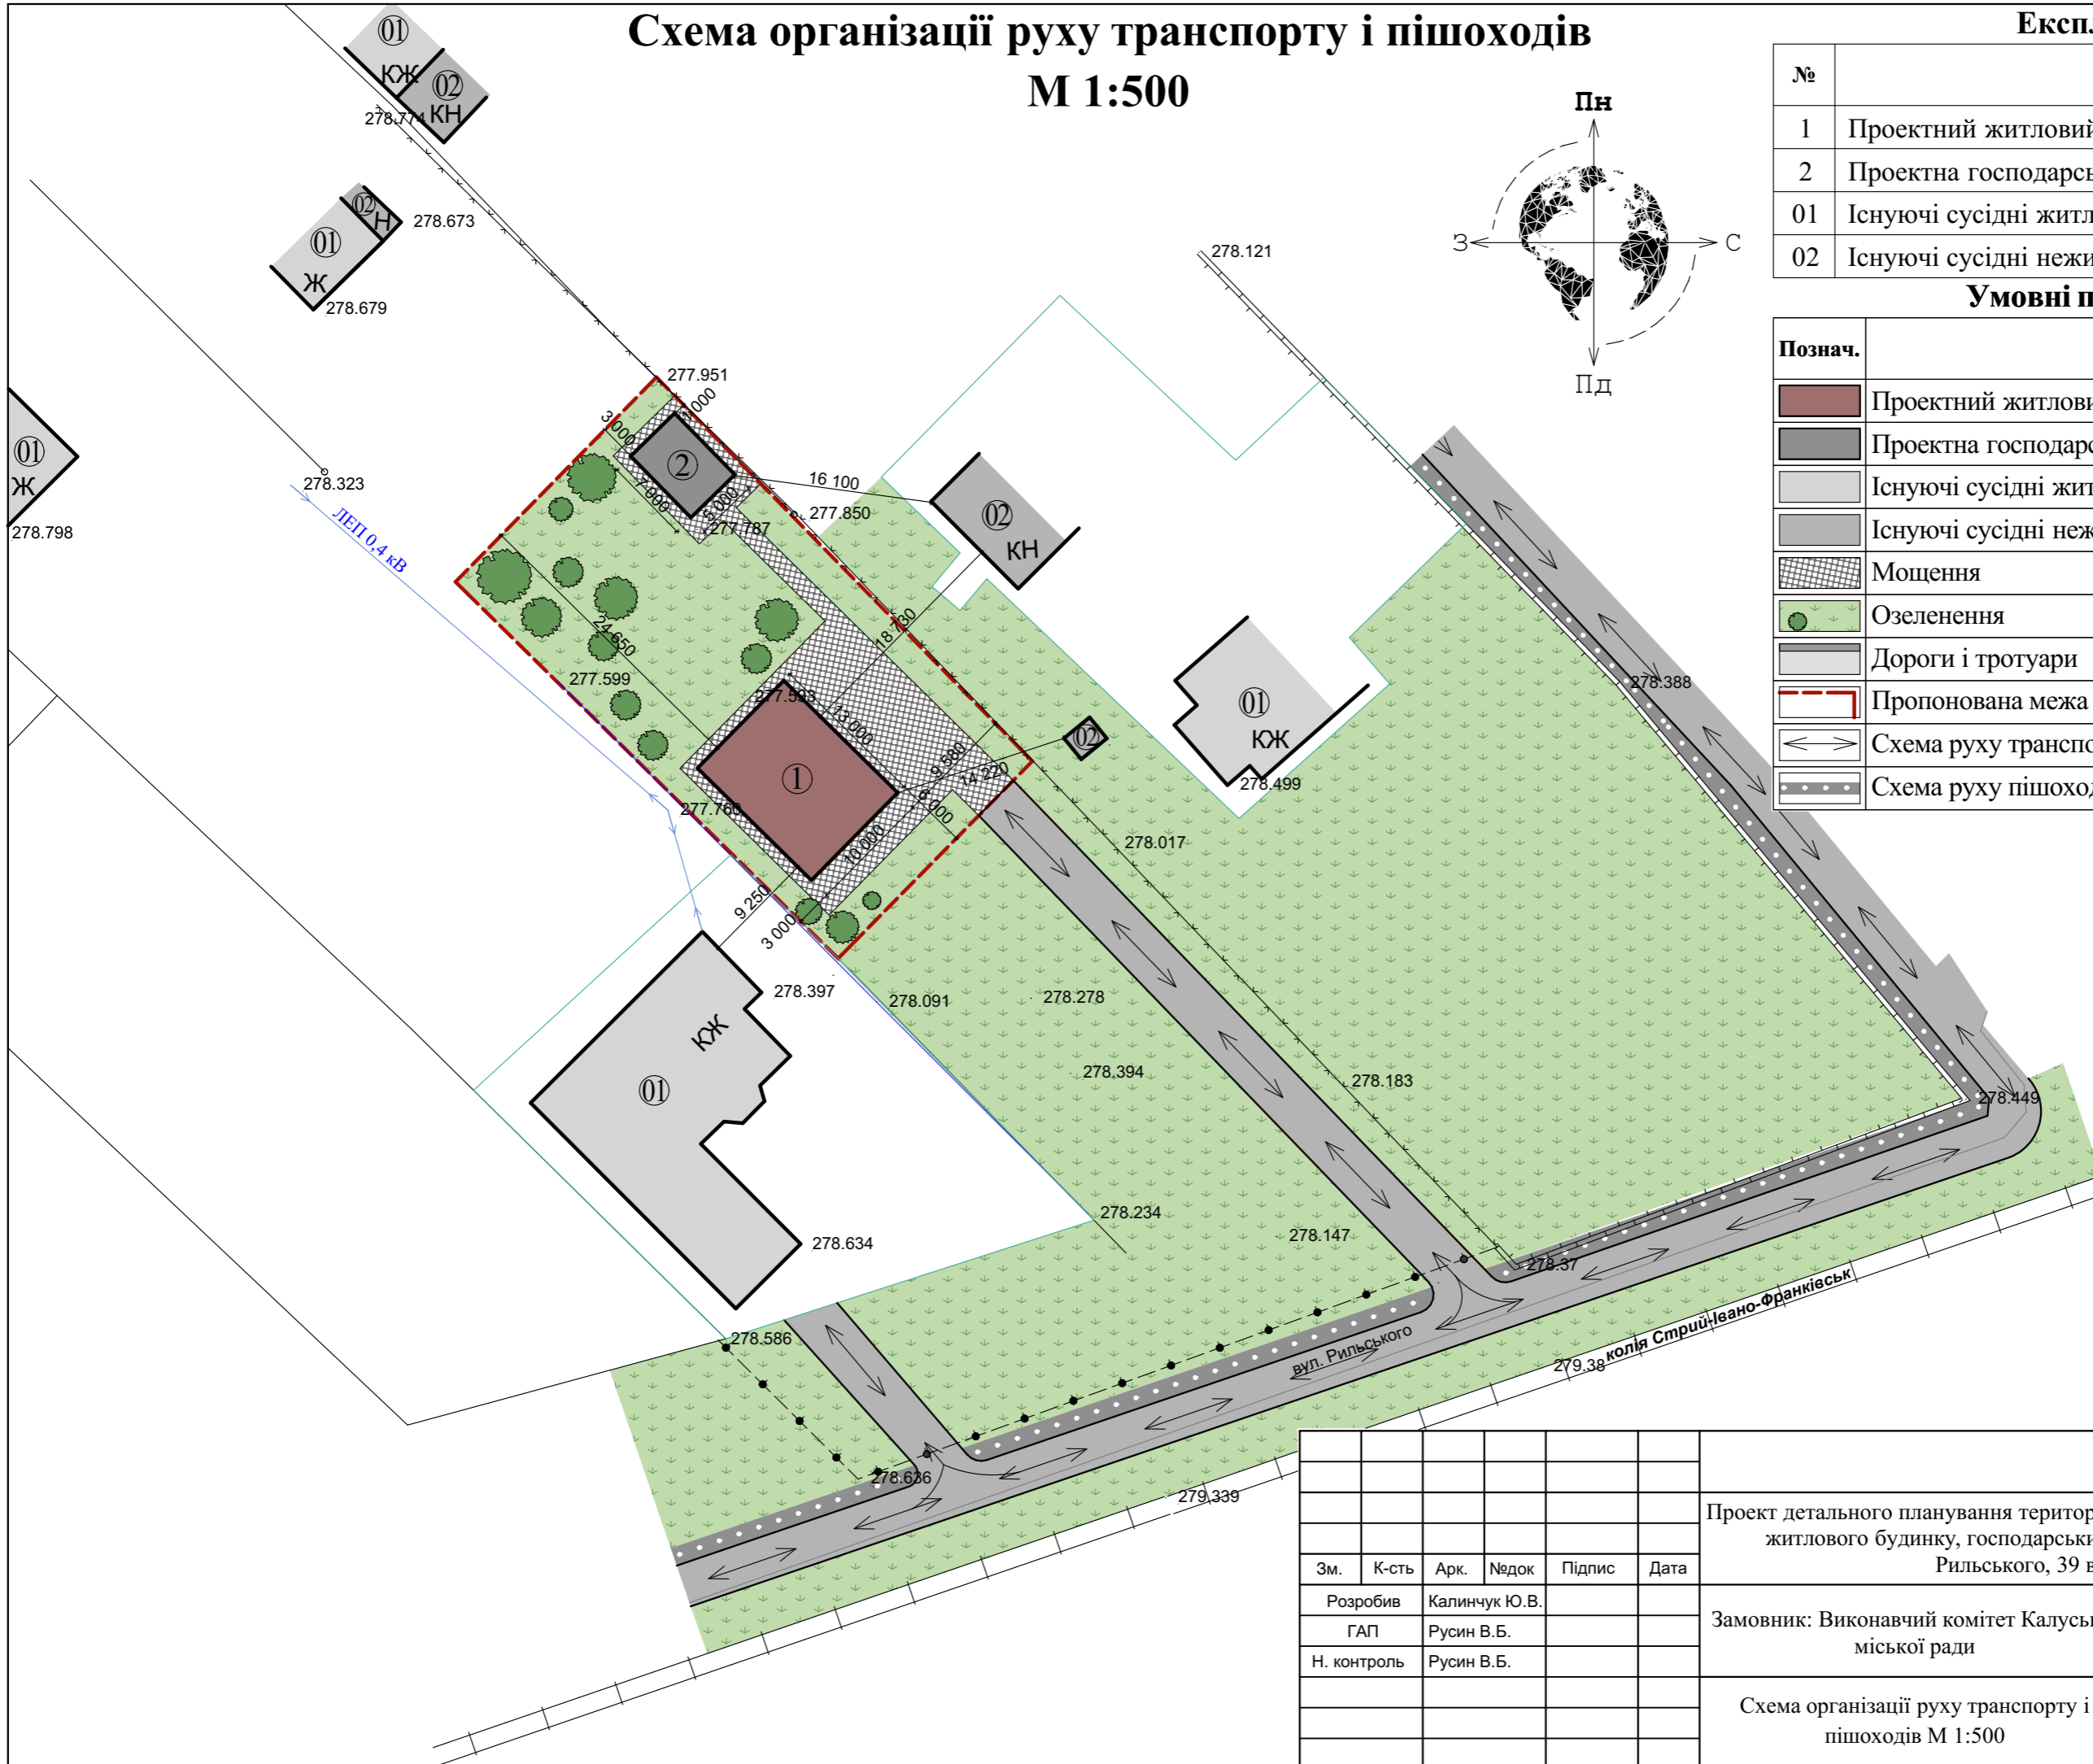

31/2020

Проект детального планування території площею 0,10 га для будівництва житлового будинку, господарських будівель та споруд на вул. Рильського, 39 в м. Калуші.

Зм.	К-сть	Арк.	Недок.	Підпис	Дата
Розробив		Калинчук Ю.В.			
ГАП		Русин В.Б.			
Н. контроль		Русин В.Б.			

Замовник: Виконавчий комітет Калуської міської ради

Стадія	Аркуш	Аркушів
РП	6	8

Схема організації руху транспорту і пішоходів М 1:500

ФОП "Русин В.Б." м. Калуш