



Схема інженерної підготовки території та вертикального планування М 1:500

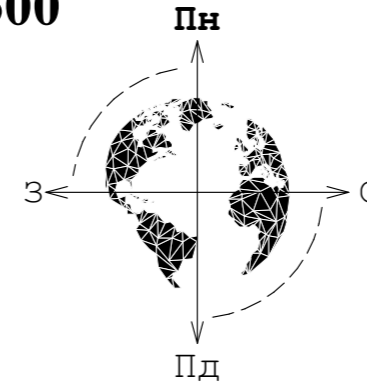

Експлікація	
№	Назва
1	Проектний житловий будинок
2	Проектна господарська будівля
01	Існуючі сусідні житлові будинки
02	Існуючі сусідні нежитлові будинки

Умовні позначення	
Познач.	Назва
	Проектний житловий будинок
	Проектна господарська будівля
	Існуючі сусідні житлові будинки
	Існуючі сусідні нежитлові будинки
	Мощення
	Озеленення
	Дороги і тротуари
	Пропонована межа земельної ділянки
	Проектний ухил

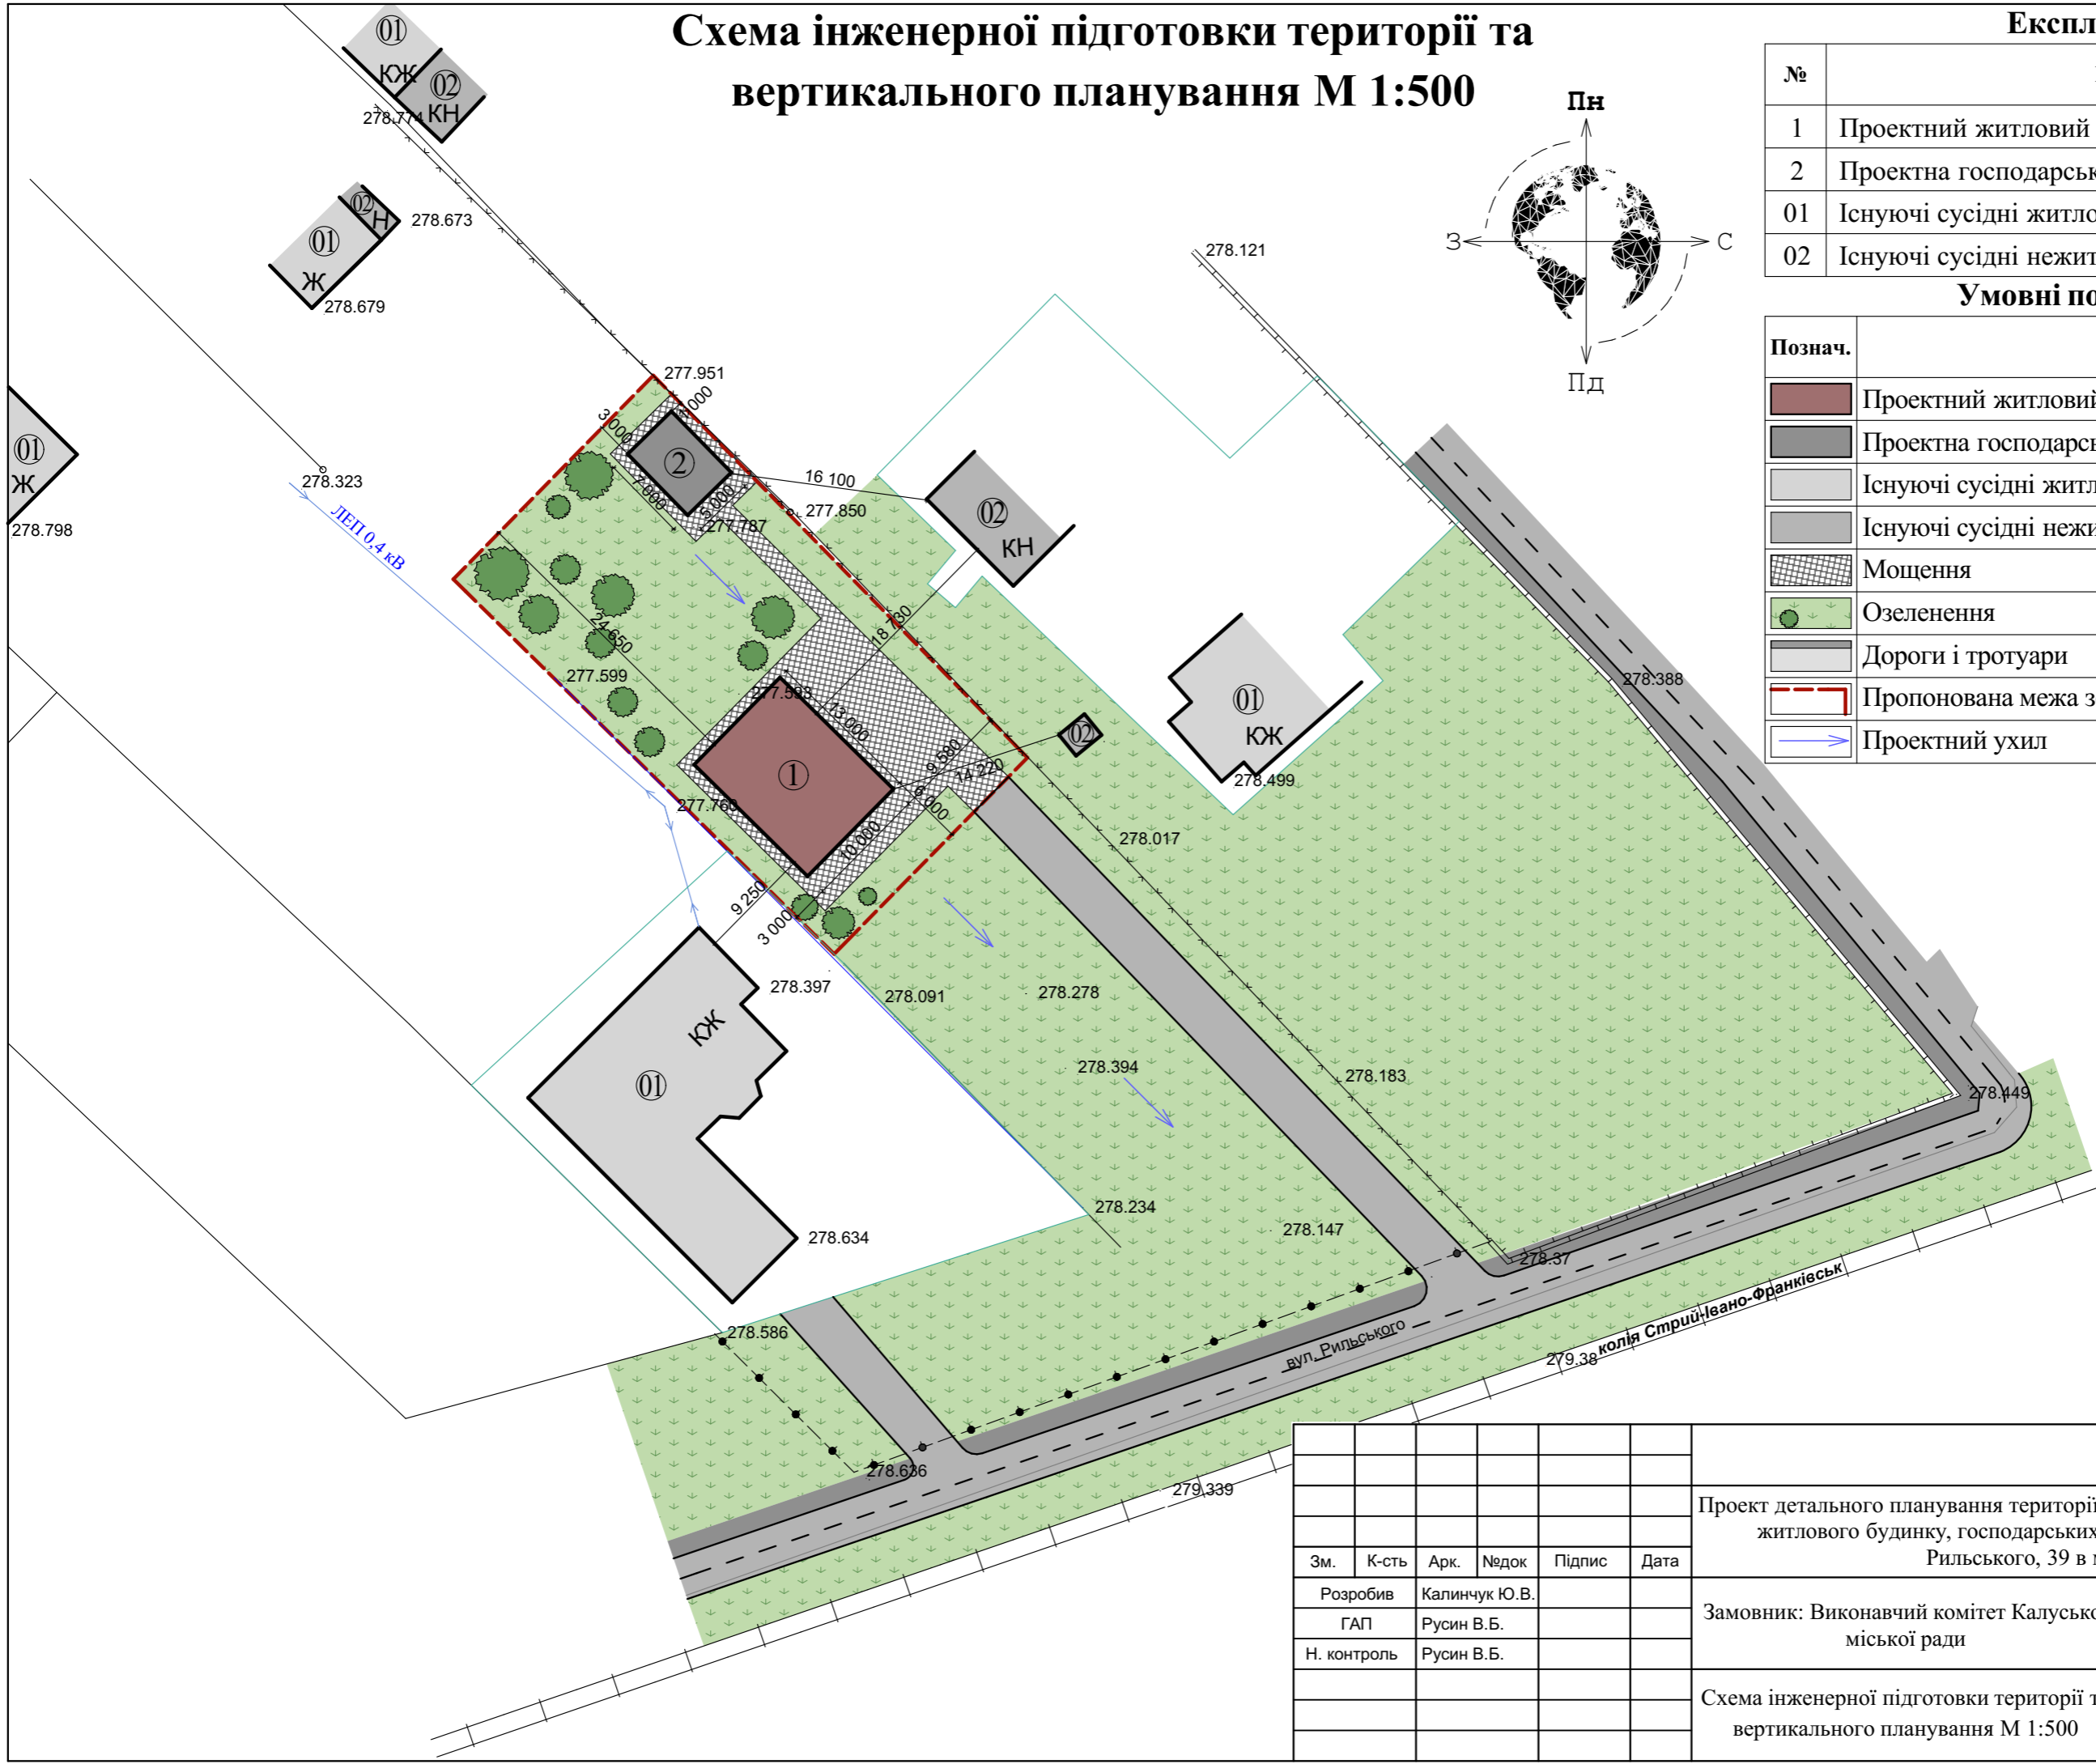

						31/2020			
						Проект детального планування території площею 0,10 га для будівництва житлового будинку, господарських будівель та споруд на вул. Рильського, 39 в м. Калуші.			
Зм.	К-сть	Арк.	Недок	Підпис	Дата	Замовник: Виконавчий комітет Калуської міської ради	Стадія	Аркуш	Аркушів
							РП	7	8
						Схема інженерної підготовки території та вертикального планування М 1:500	ФОП "Русин В.Б." м. Калуш		