


План існуючого використання території та опорний план М 1:500

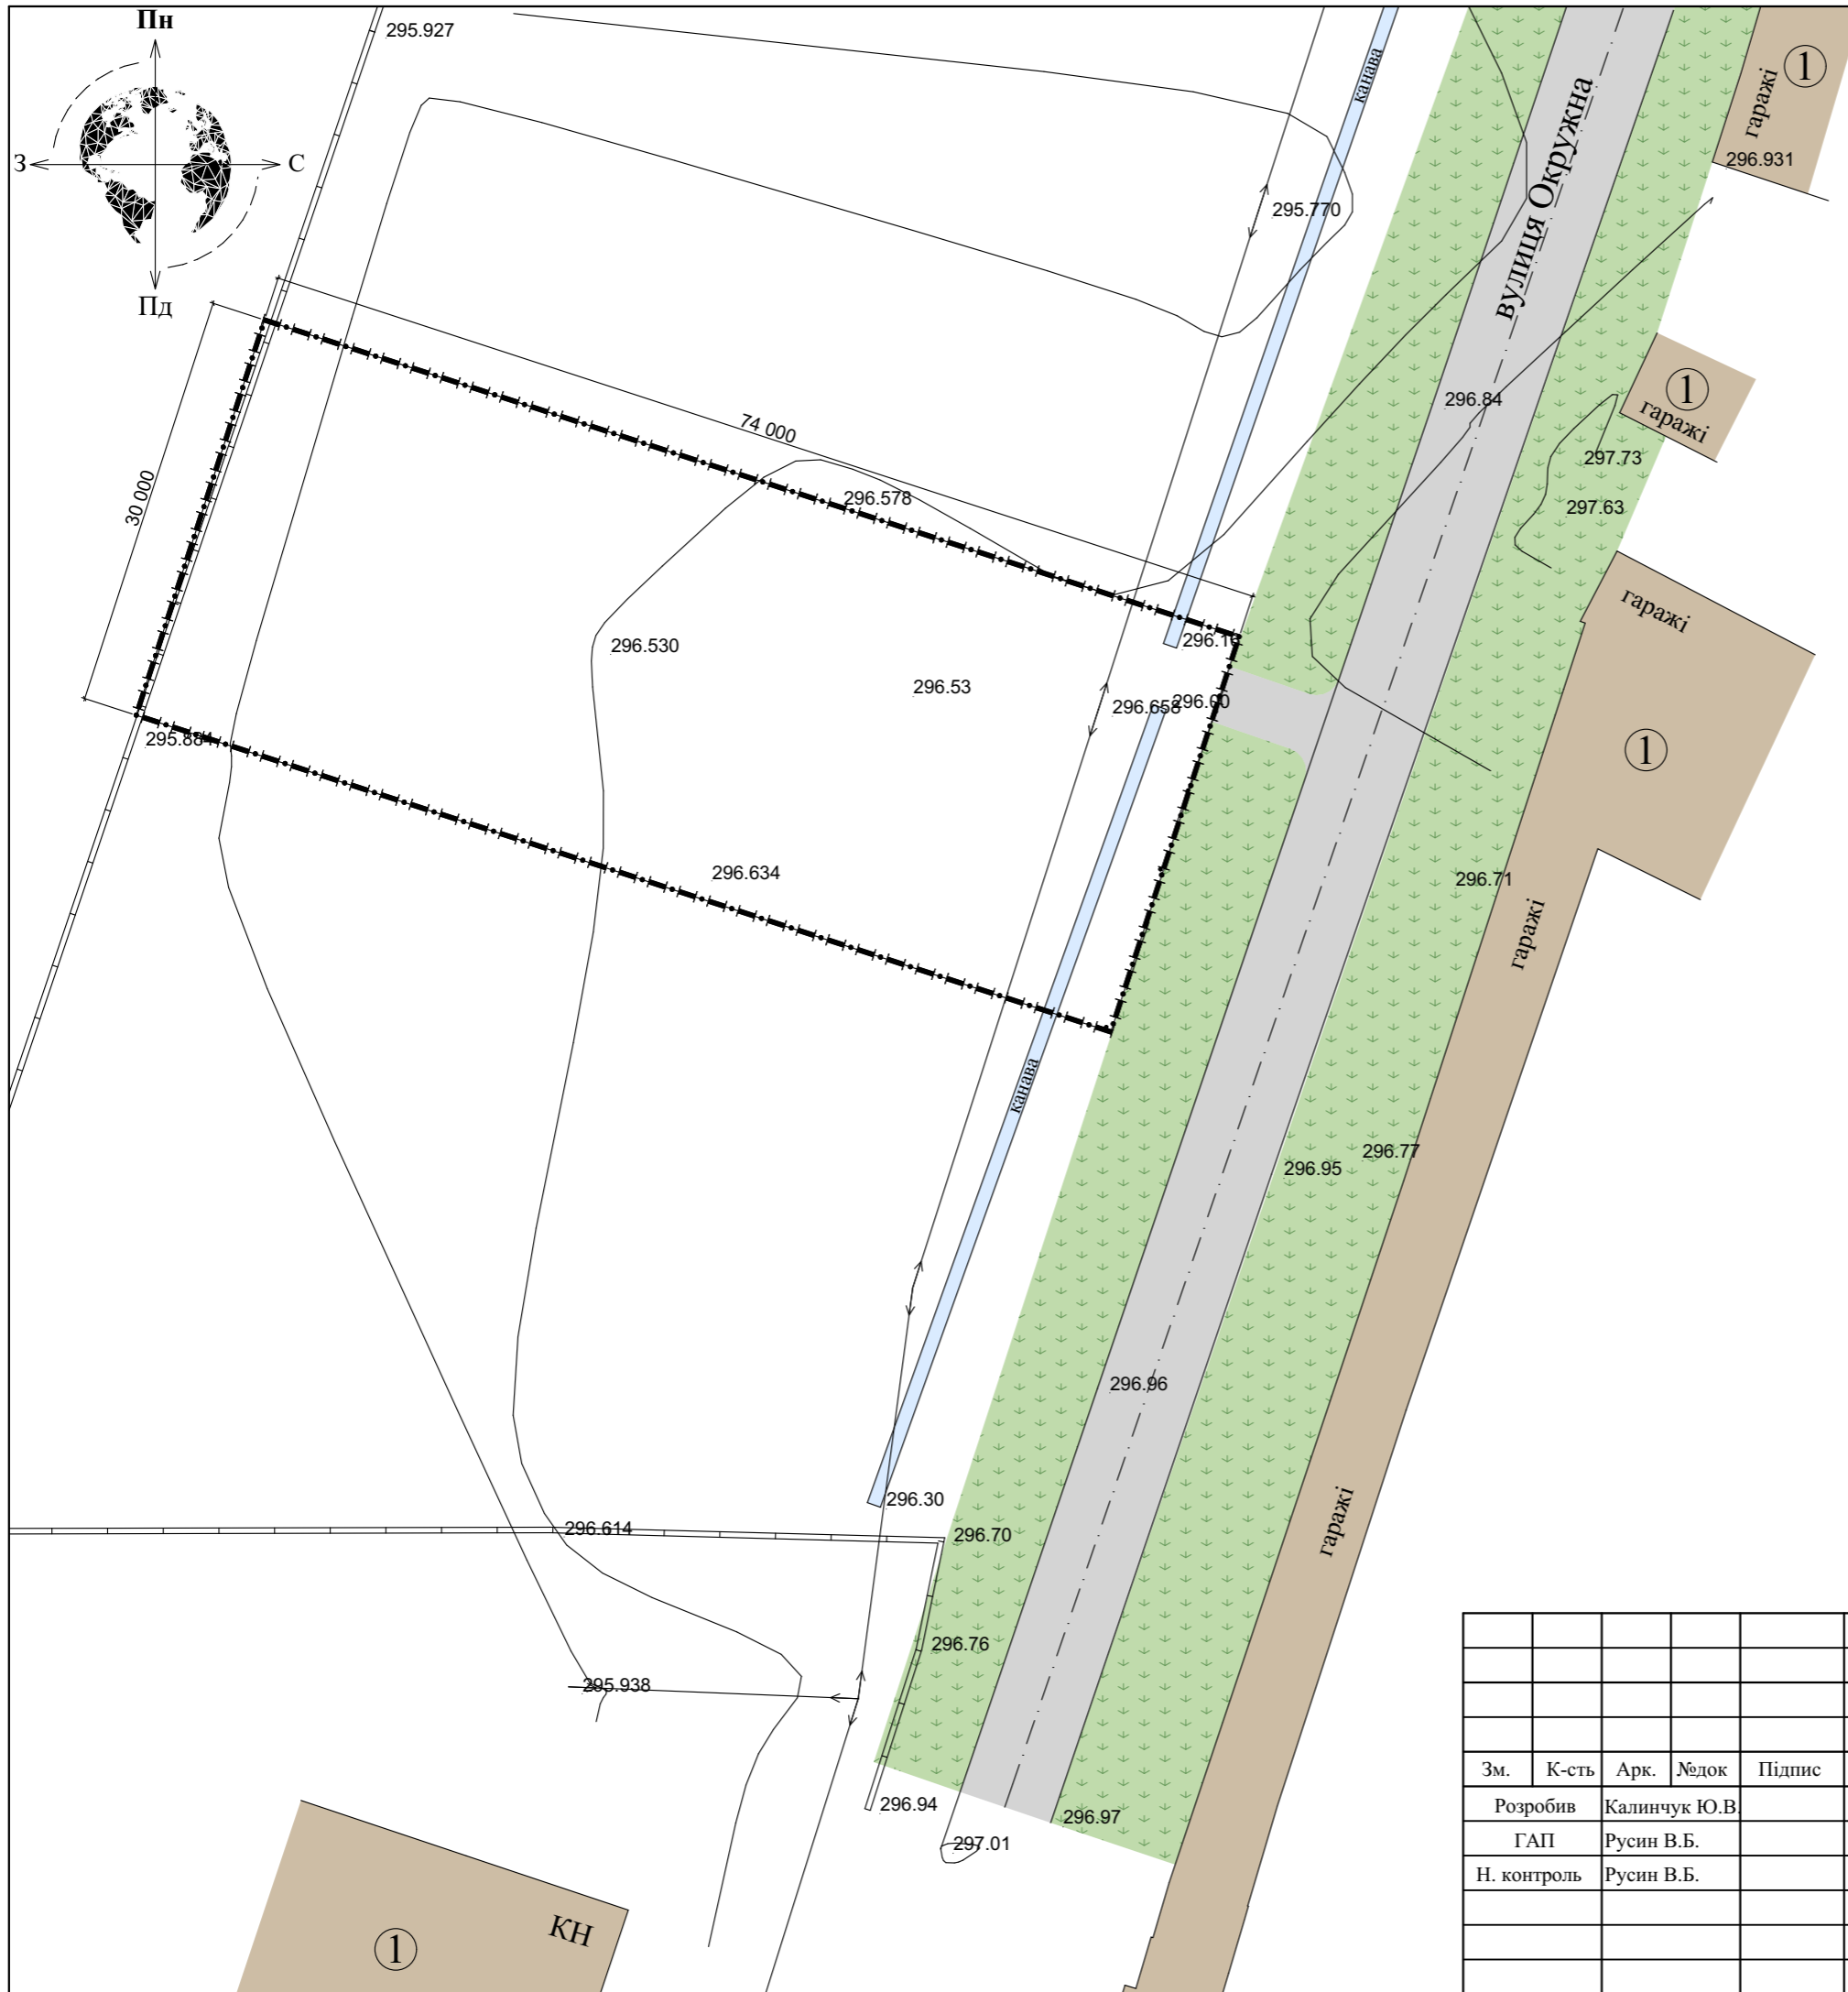

Експлікація

№	Назва	Примітки
1	Існуючі сусідні нежитлові будівлі	

Умовні позначення

Познач.	Назва
	Існуючі нежитлові будівлі
	Дороги
	Озеленення
	Межі земельної ділянки

										3/2021	
										Проект детального планування території площею 0,222 га (кадастровий номер 261040000:06:008:0018) для будівництва складських, офісних приміщень та станції технічного обслуговування на вул. Окружні в м. Калуші.	
Зм.	К-сть	Арк.	№док	Підпис	Дата	Замовник: Виконавчий комітет Калуської міської ради			Стадія	Аркуш	Аркушів
						РП			3	8	
Розробив	Калинчук Ю.В.					План існуючого використання території та опорний план М 1:500			ФОП "Русин В.Б." м. Калуш		
ГАП	Русин В.Б.										
Н. контроль	Русин В.Б.										