


Схема планувальних обмежень М 1:500

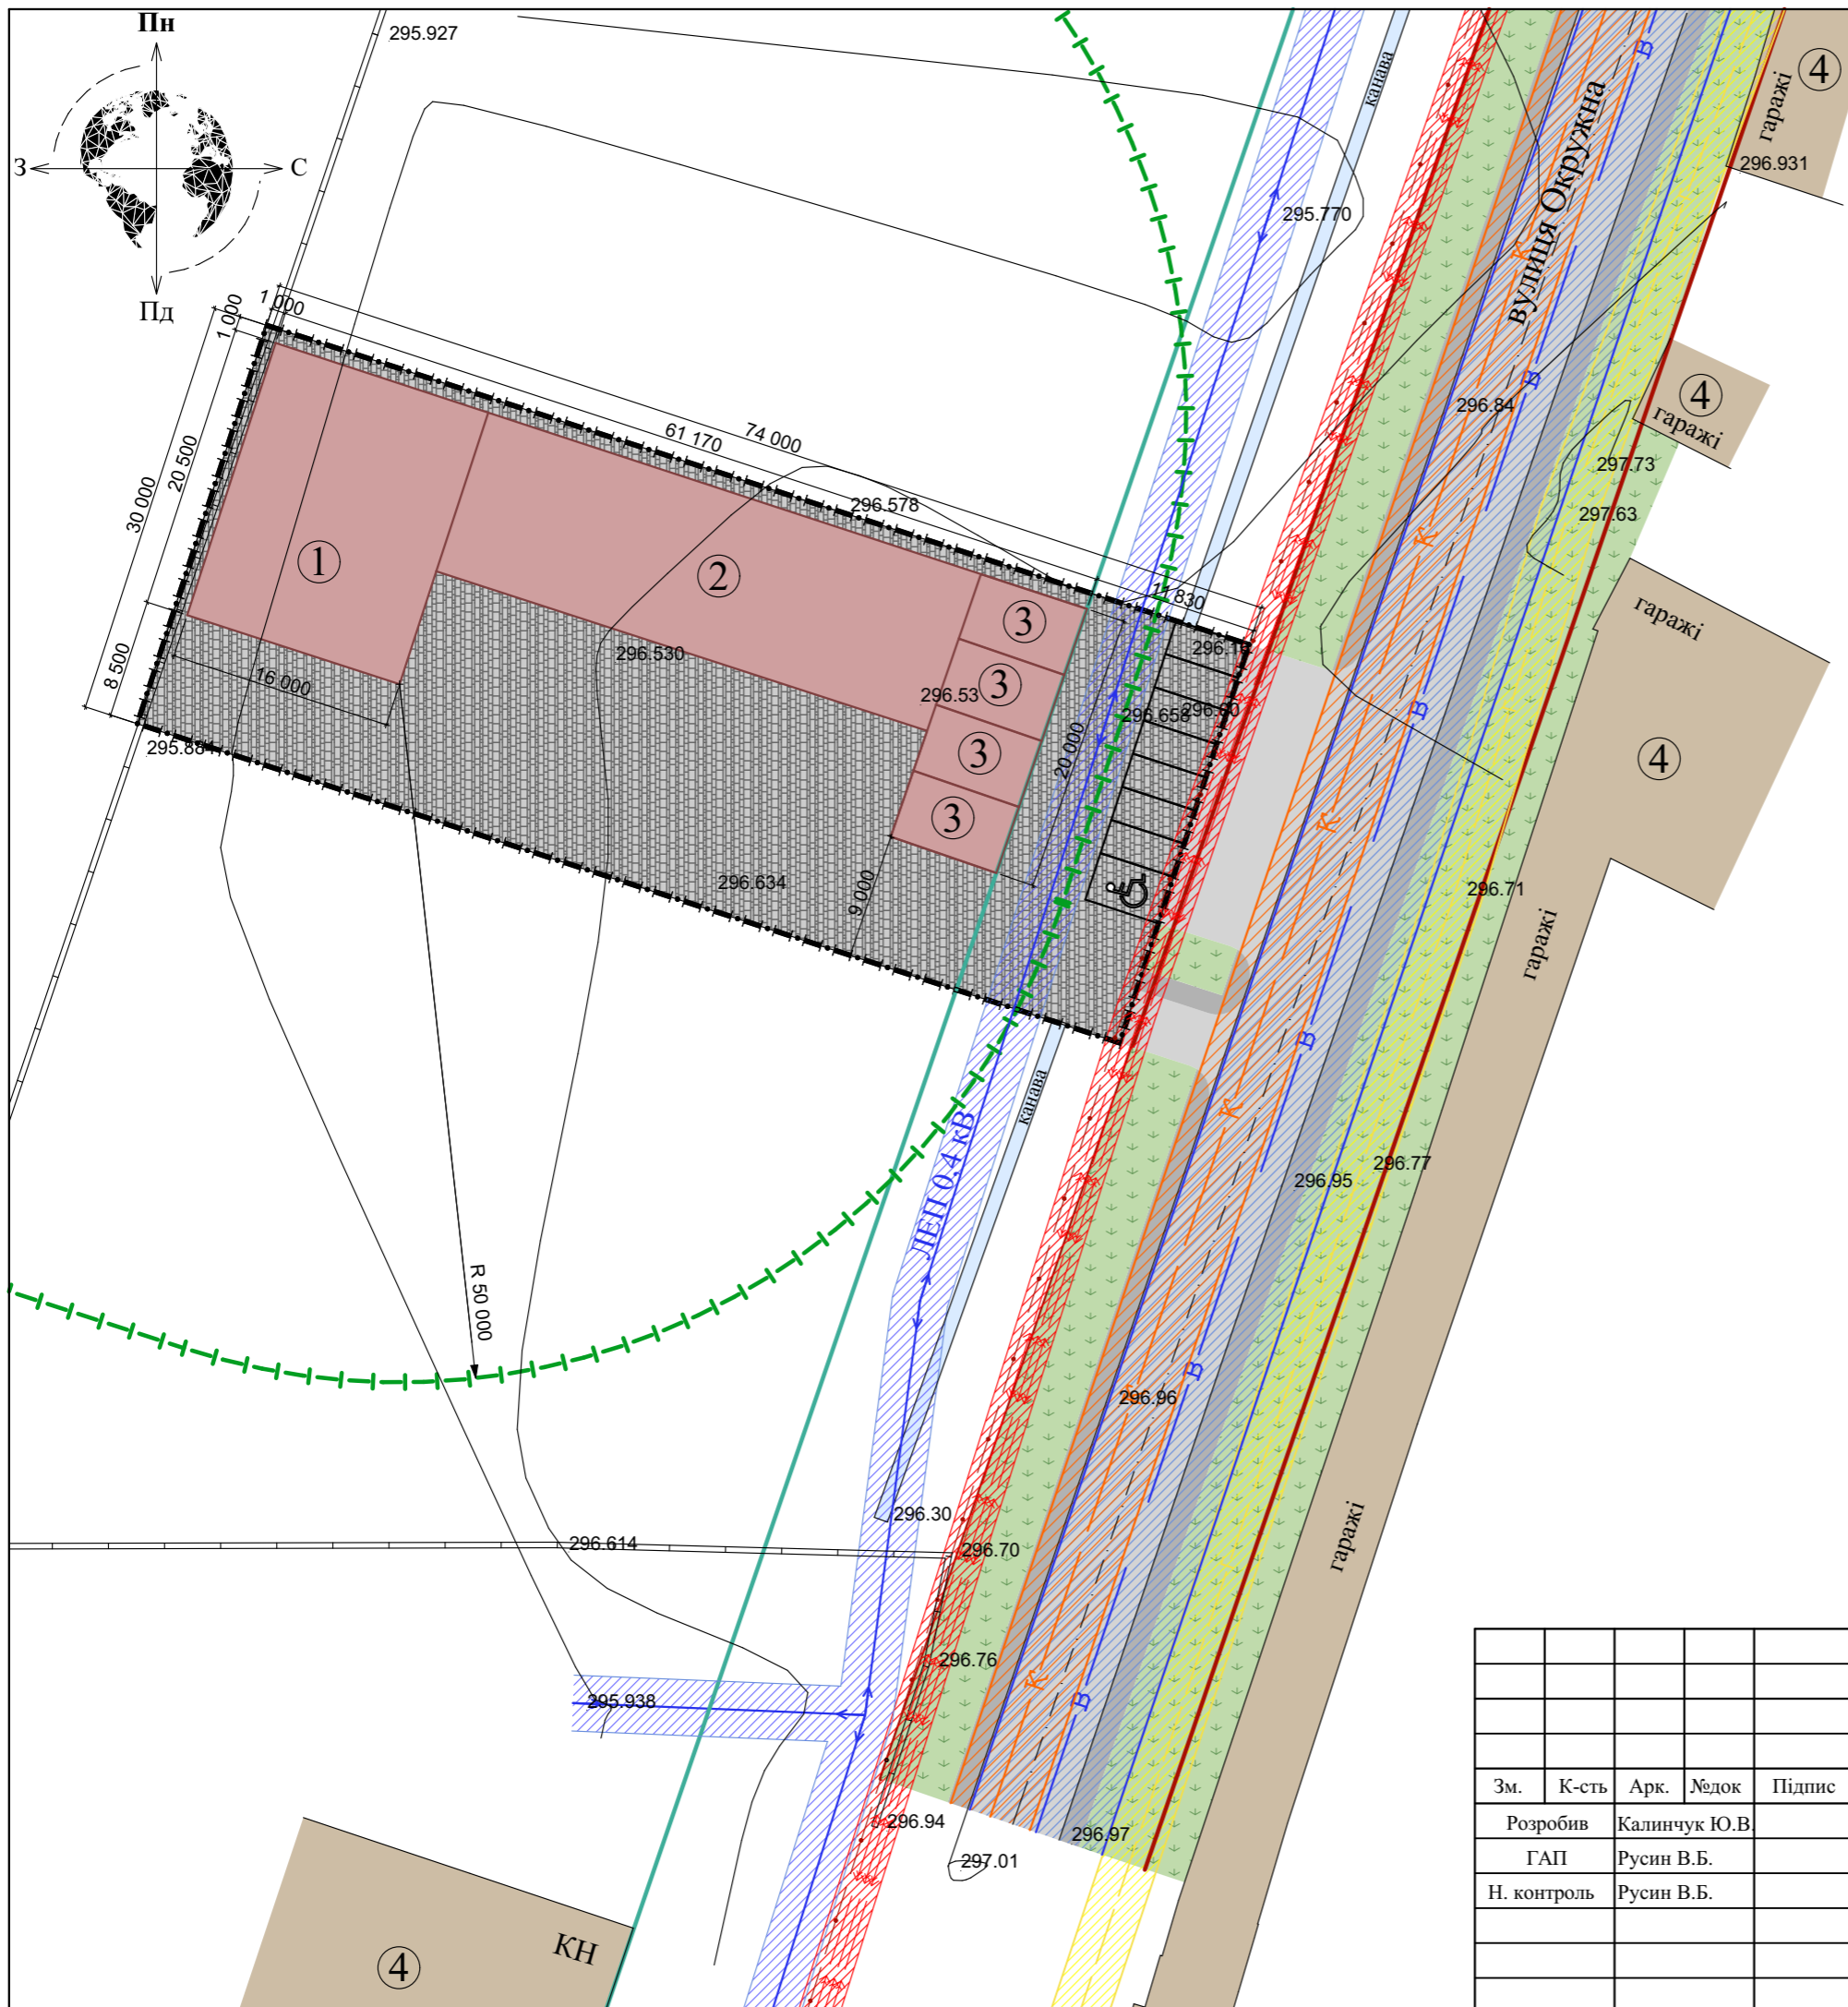

Експлікація

№	Назва	Примітки
1	Складські та офісні приміщення	проектн.
2	Станція технічного обслуговування	проектн.
3	Торгові приміщення	проектн.
4	Існуючі сусідні нежитлові будівлі	

Умовні позначення

Познач.	Назва
	Проектна будівля
	Існуючі нежитлові будівлі
	Дороги та тротуари
	Мощення
	Озеленення
	Місце для інваліда
	Межі земельної ділянки
	Червона лінія дороги
	Лінія регулювання забудови
	Охоронна зона ЛЕП 0,4 кВ
	Охоронна зона газопроводу низького тиску
	Охоронна зона кабелю електропередач 6 кВ
	Охоронна зона кабелю зв'язку
	Охоронна зона проектного водопроводу
	Охоронна зона проектної побутової каналізації
	Санітарно-захисна зона проектного складу овочів

						3/2021					
						Проект детального планування території площею 0,222 га (кадастровий номер 261040000:06:008:0018) для будівництва складських, офісних приміщень та станції технічного обслуговування на вул. Окружній в м. Калуші.					
Зм.	К-сть	Арк.	Недок	Підпис	Дата	Замовник: Виконавчий комітет Калузької міської ради			Стадія	Аркуш	Аркушів
									РП	4	8
Розробив	Калинчук Ю.В.										
ГАП	Русин В.Б.										
Н. контроль	Русин В.Б.										
						Схема планувальних обмежень М 1:500			ФОП "Русин В.Б." м. Калуш		