


Проектний план, план червоних ліній М 1:500 і креслення поперечних профілів вулиць М 1:200

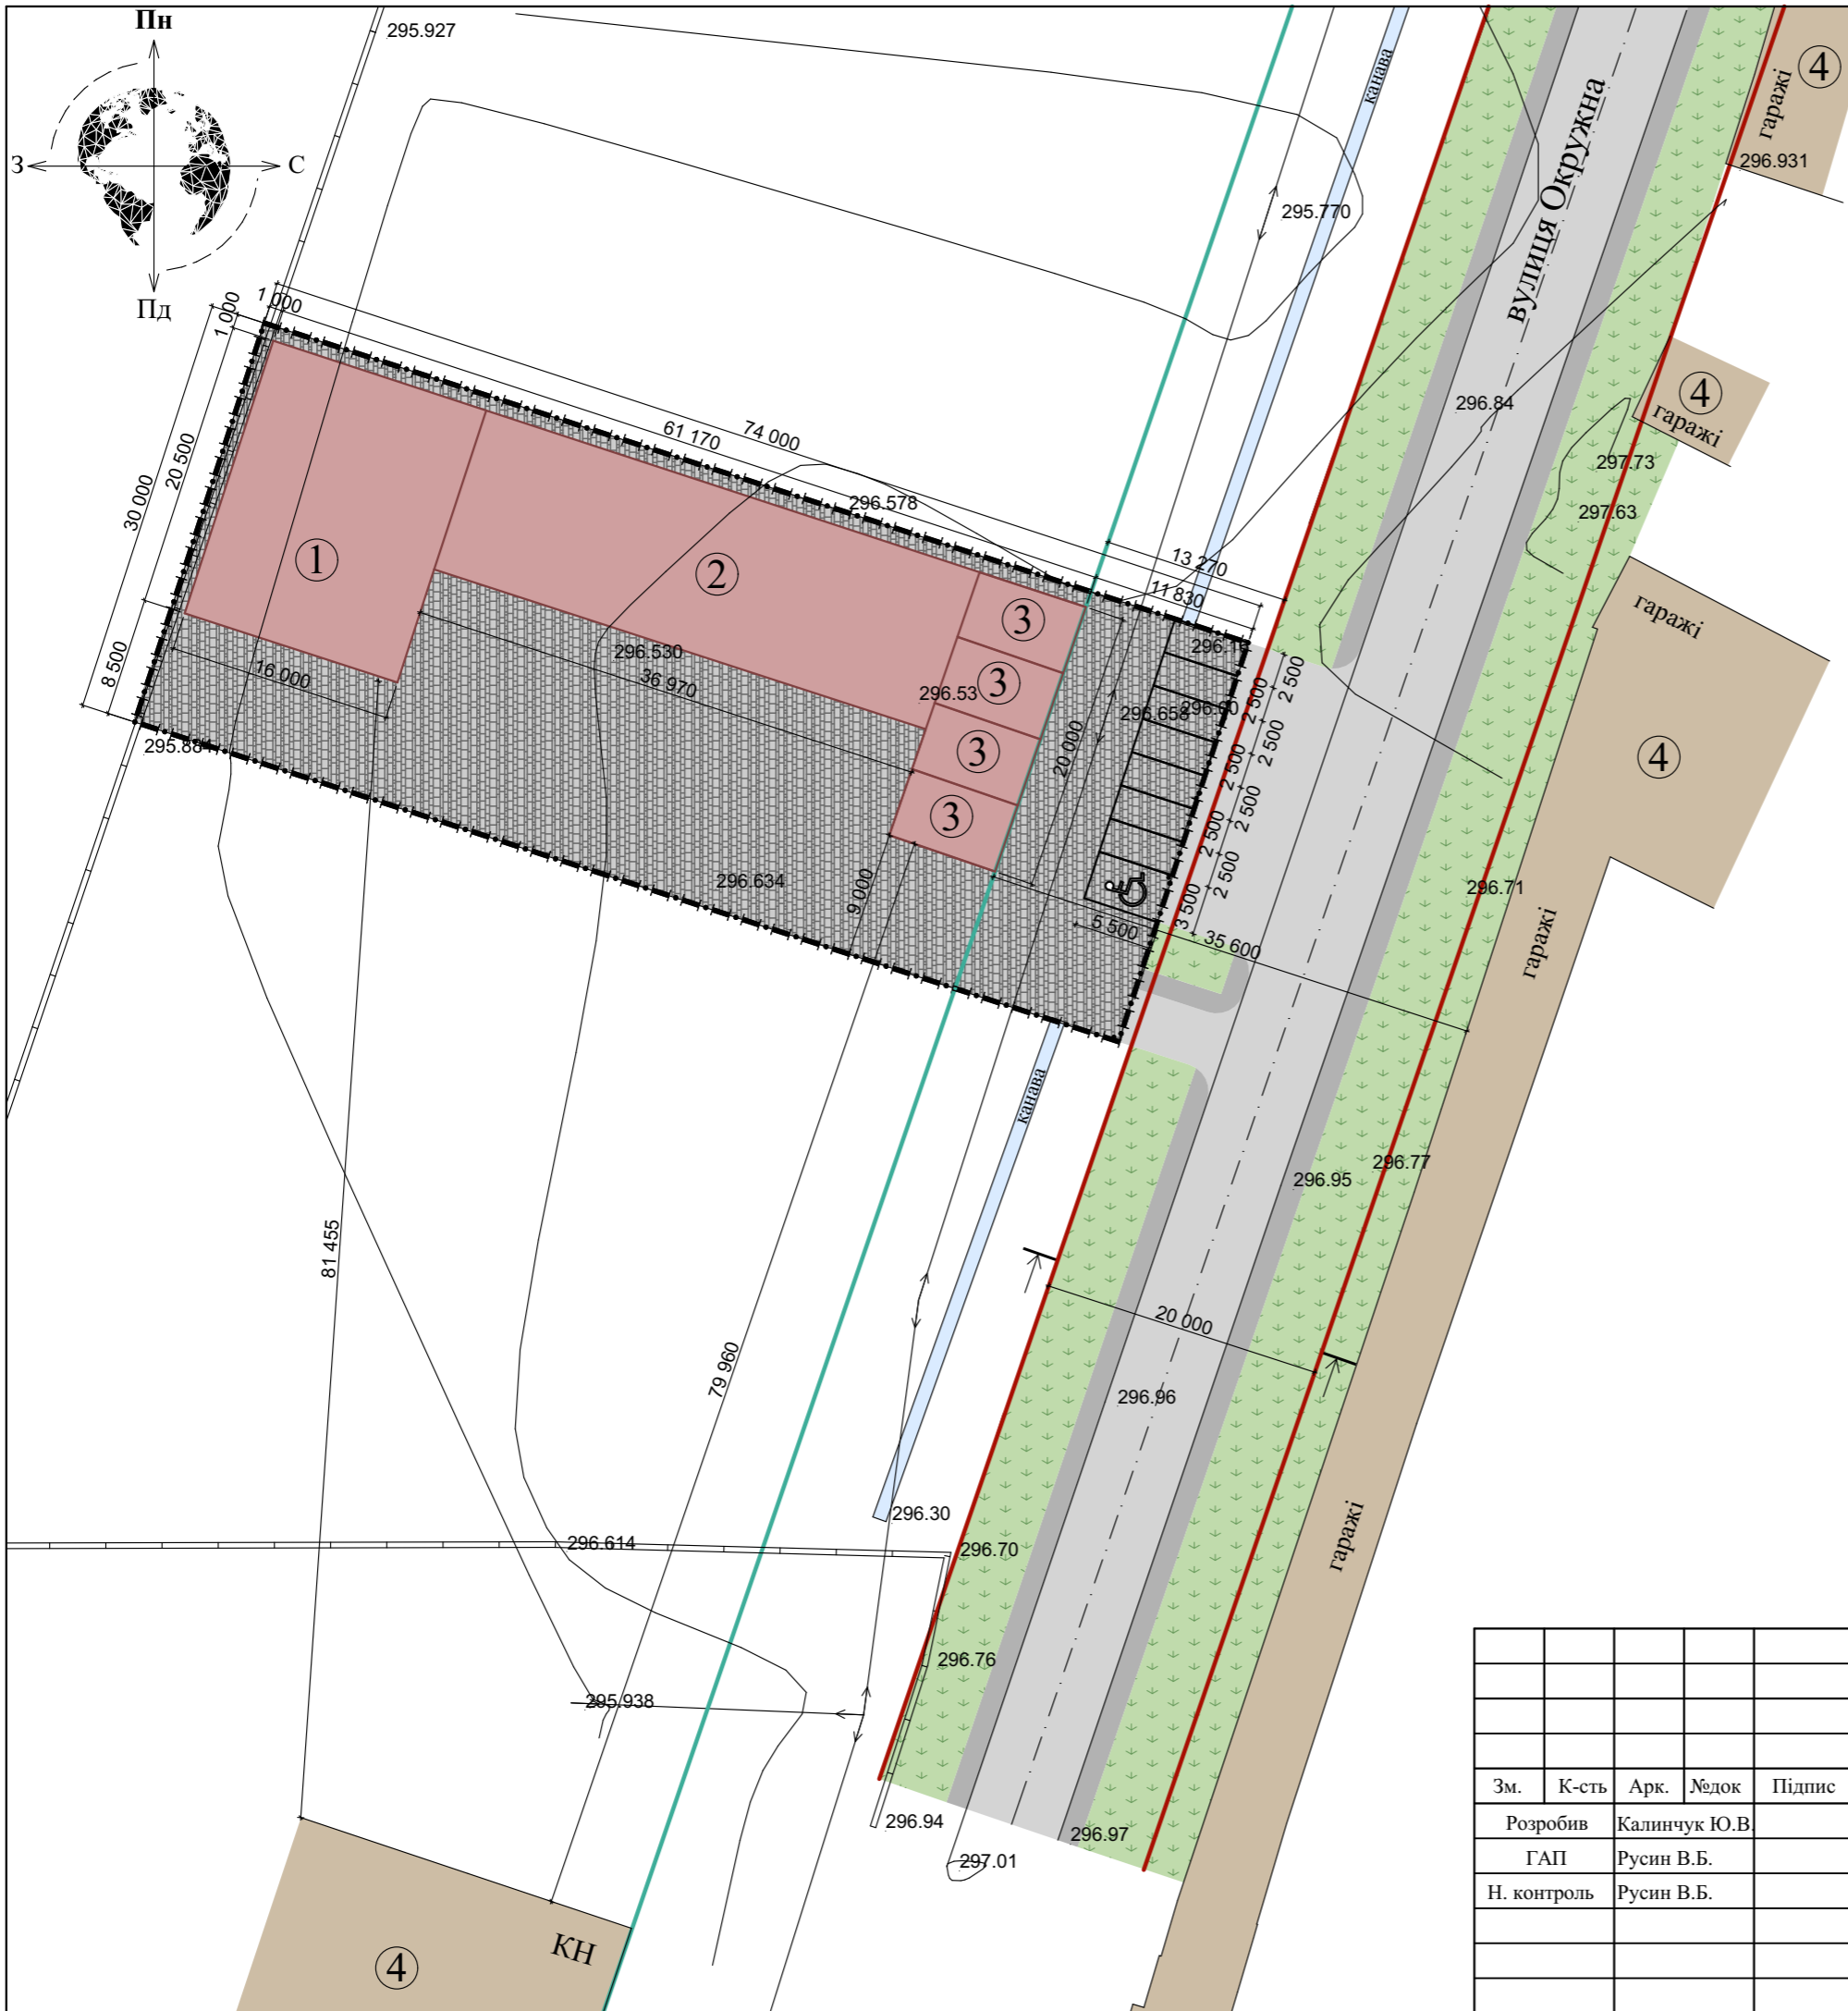


Експлікація

№	Назва	Примітки
1	Складські та офісні приміщення	проектн.
2	Станція технічного обслуговування	проектн.
3	Торгові приміщення	проектн.
4	Існуючі сусідні нежитлові будівлі	

Умовні позначення

Познач.	Назва
	Проектна будівля
	Існуючі нежитлові будівлі
	Дороги та тротуари
	Мощення
	Озеленення
	Місце для інваліда
	Межі земельної ділянки
	Червона лінія дороги
	Лінія регулювання забудови

Розріз по вул. Окружна

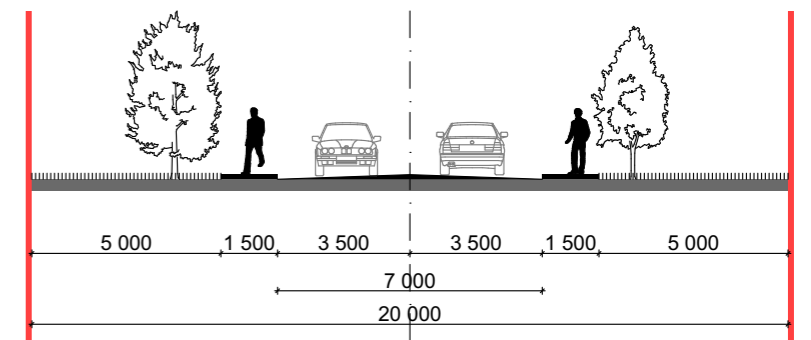

						3/2021					
						Проект детального планування території площею 0,222 га (кадастровий номер 261040000:06:008:0018) для будівництва складських, офісних приміщень та станції технічного обслуговування на вул. Окружній в м. Калуші.					
Зм.	К-сть	Арк.	Недок	Підпис	Дата	Замовник: Виконавчий комітет Калуської міської ради			Стадія	Аркуш	Аркушів
									РП	5	8
Розробив	Калинчук Ю.В.										
	ГАП Русин В.Б.										
Н. контроль	Русин В.Б.										
						Проектний план, план червоних ліній М 1:500 і креслення поперечних профілів вулиць М 1:200			ФОП "Русин В.Б." м. Калуш		