


Схема організації руху транспорту і пішоходів М 1:500

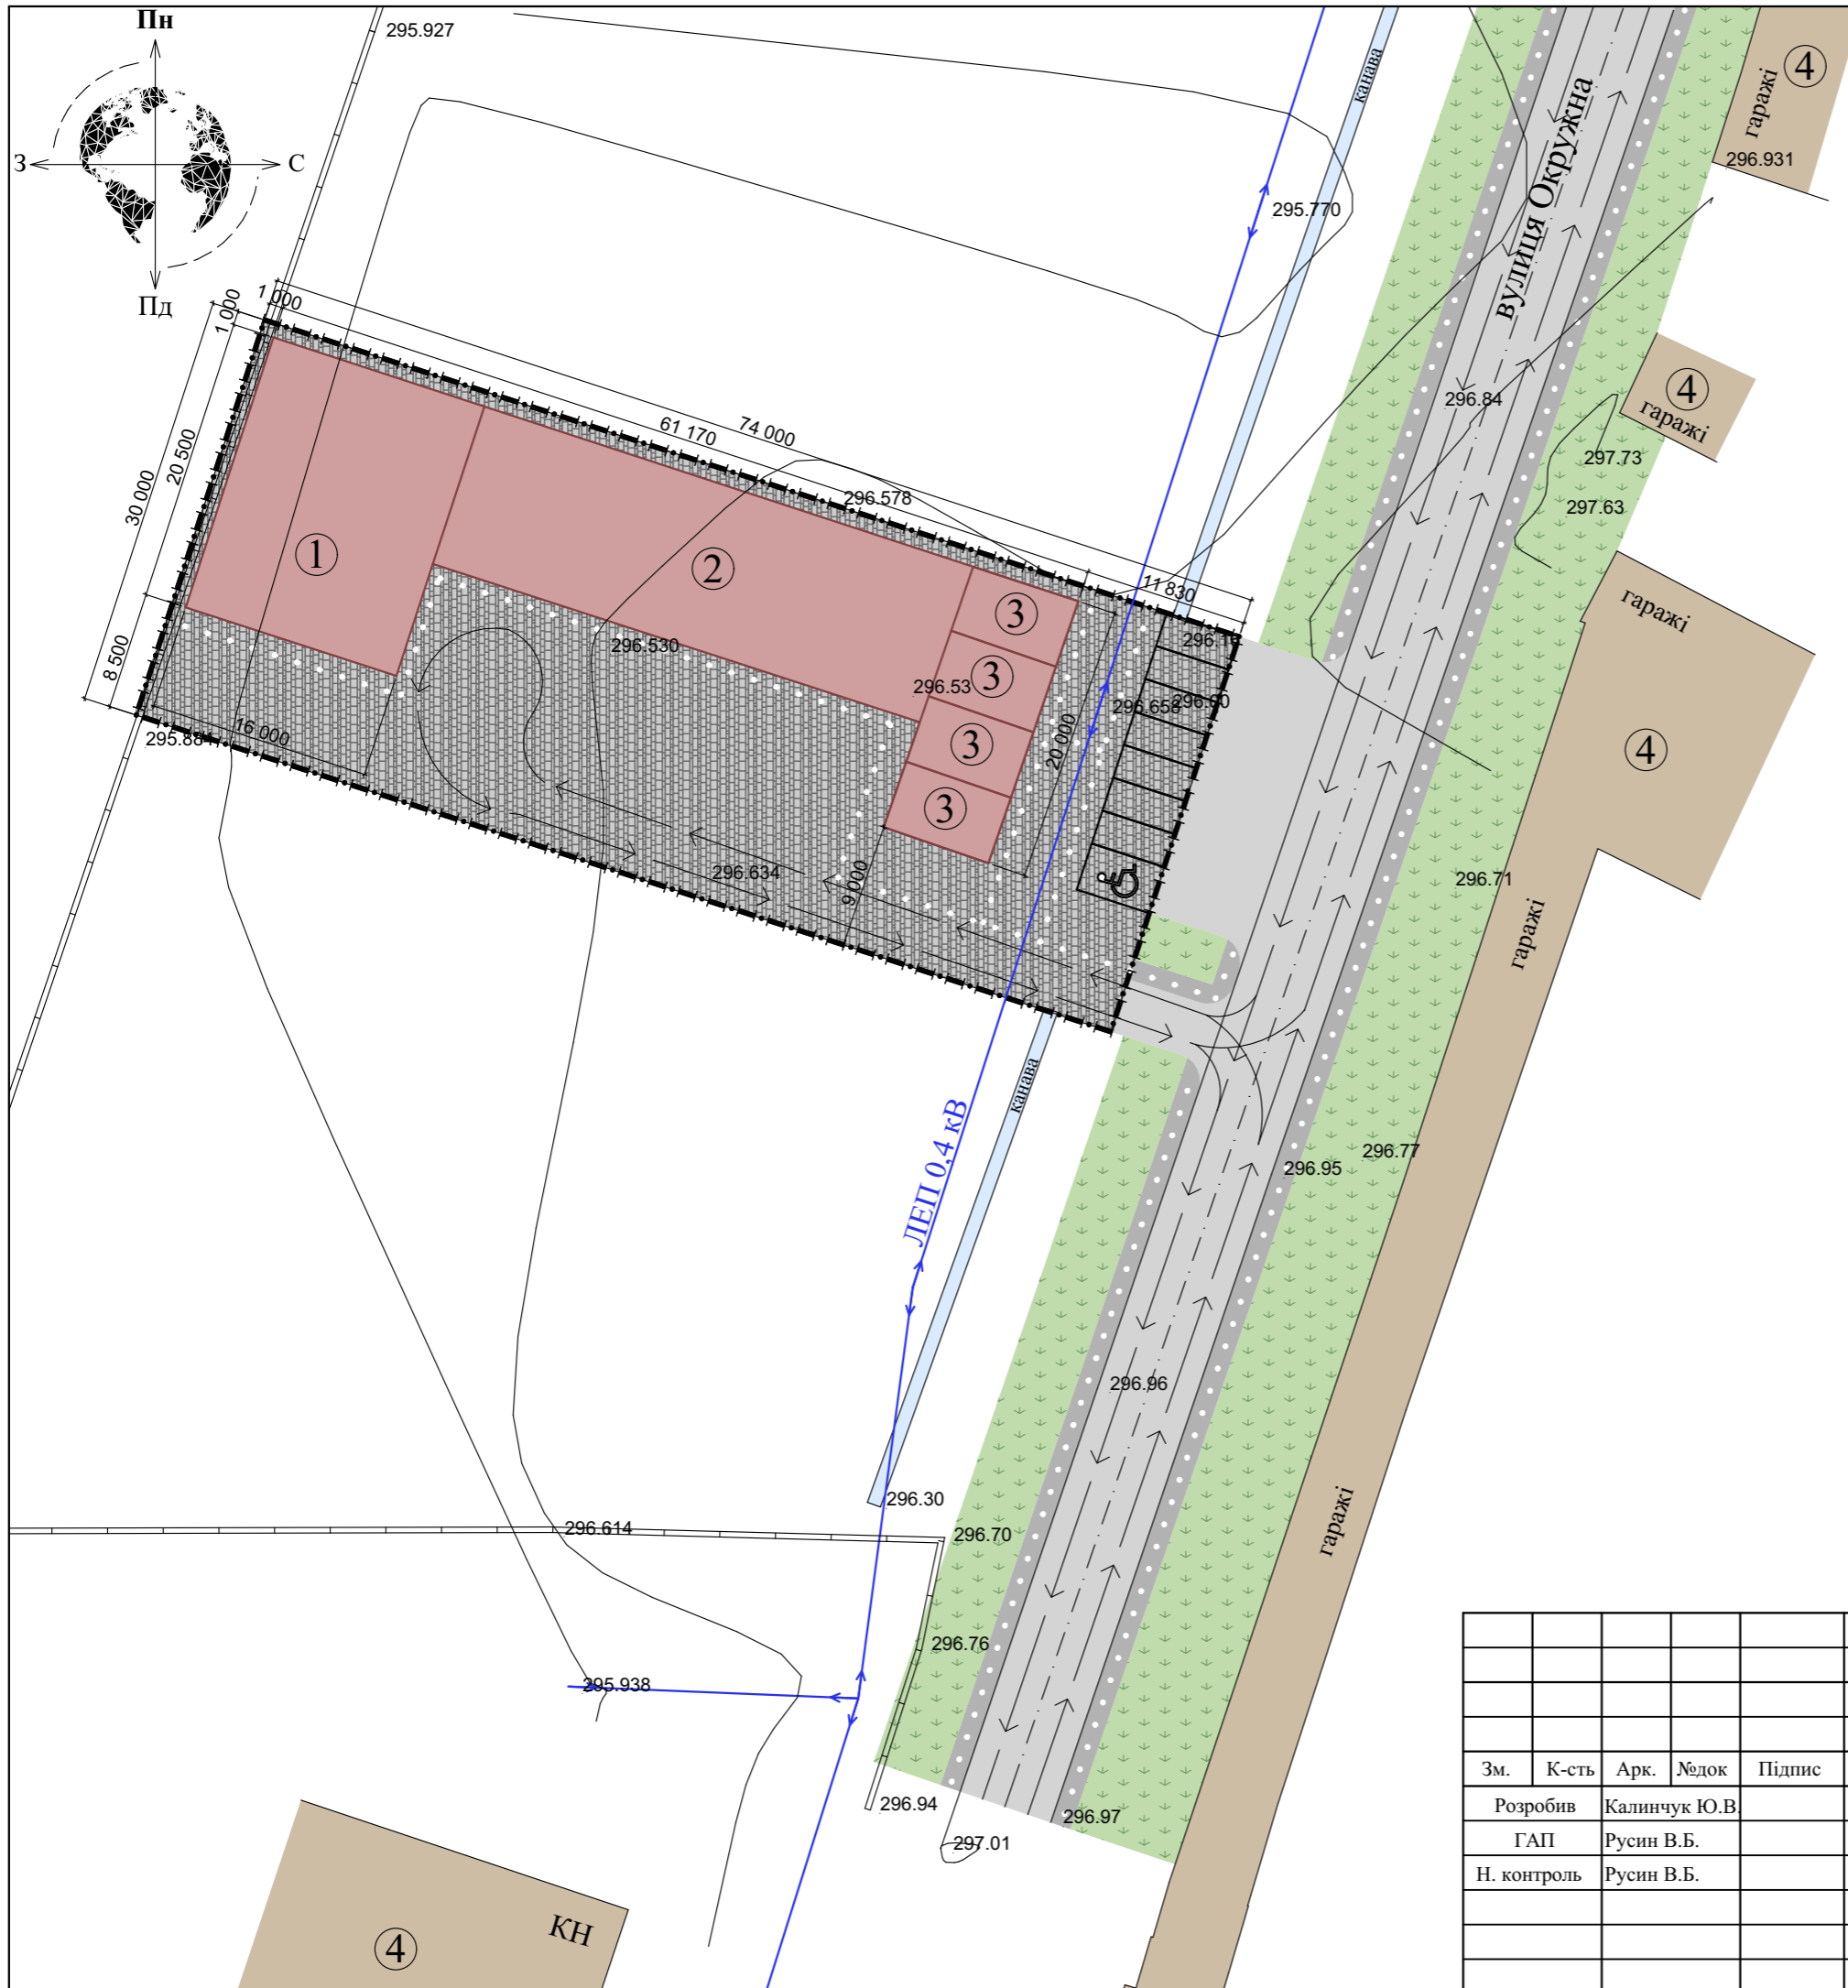

Експлікація

№	Назва	Примітки
1	Складські та офісні приміщення	проектн.
2	Станція технічного обслуговування	проектн.
3	Торгові приміщення	проектн.
4	Існуючі сусідні нежитлові будівлі	

Умовні позначення

Познач.	Назва
	Проектна будівля
	Існуючі нежитлові будівлі
	Дороги та тротуари
	Мощення
	Озеленення
	Місце для інваліда
	Межі земельної ділянки
	Схема організації руху пішоходів
	Схема організації руху транспорту

3/2021

Проект детального планування території площею 0,222 га (кадастровий номер 261040000:06:008:0018) для будівництва складських, офісних приміщень та станції технічного обслуговування на вул. Окружній в м. Калуші.

Зм.	К-сть	Арк.	№ док	Підпис	Дата	Замовник: Виконавчий комітет Калуської міської ради	Стадія	Аркуш	Аркушів
Розробив	Калинчук Ю.В.						РП	6	8
ГАП	Русин В.Б.								
Н. контроль	Русин В.Б.								
						Схема організації руху транспорту і пішоходів М 1:500	ФОП "Русин В.Б." м. Калуш		