


Схема організації руху транспорту і пішоходів М 1:500

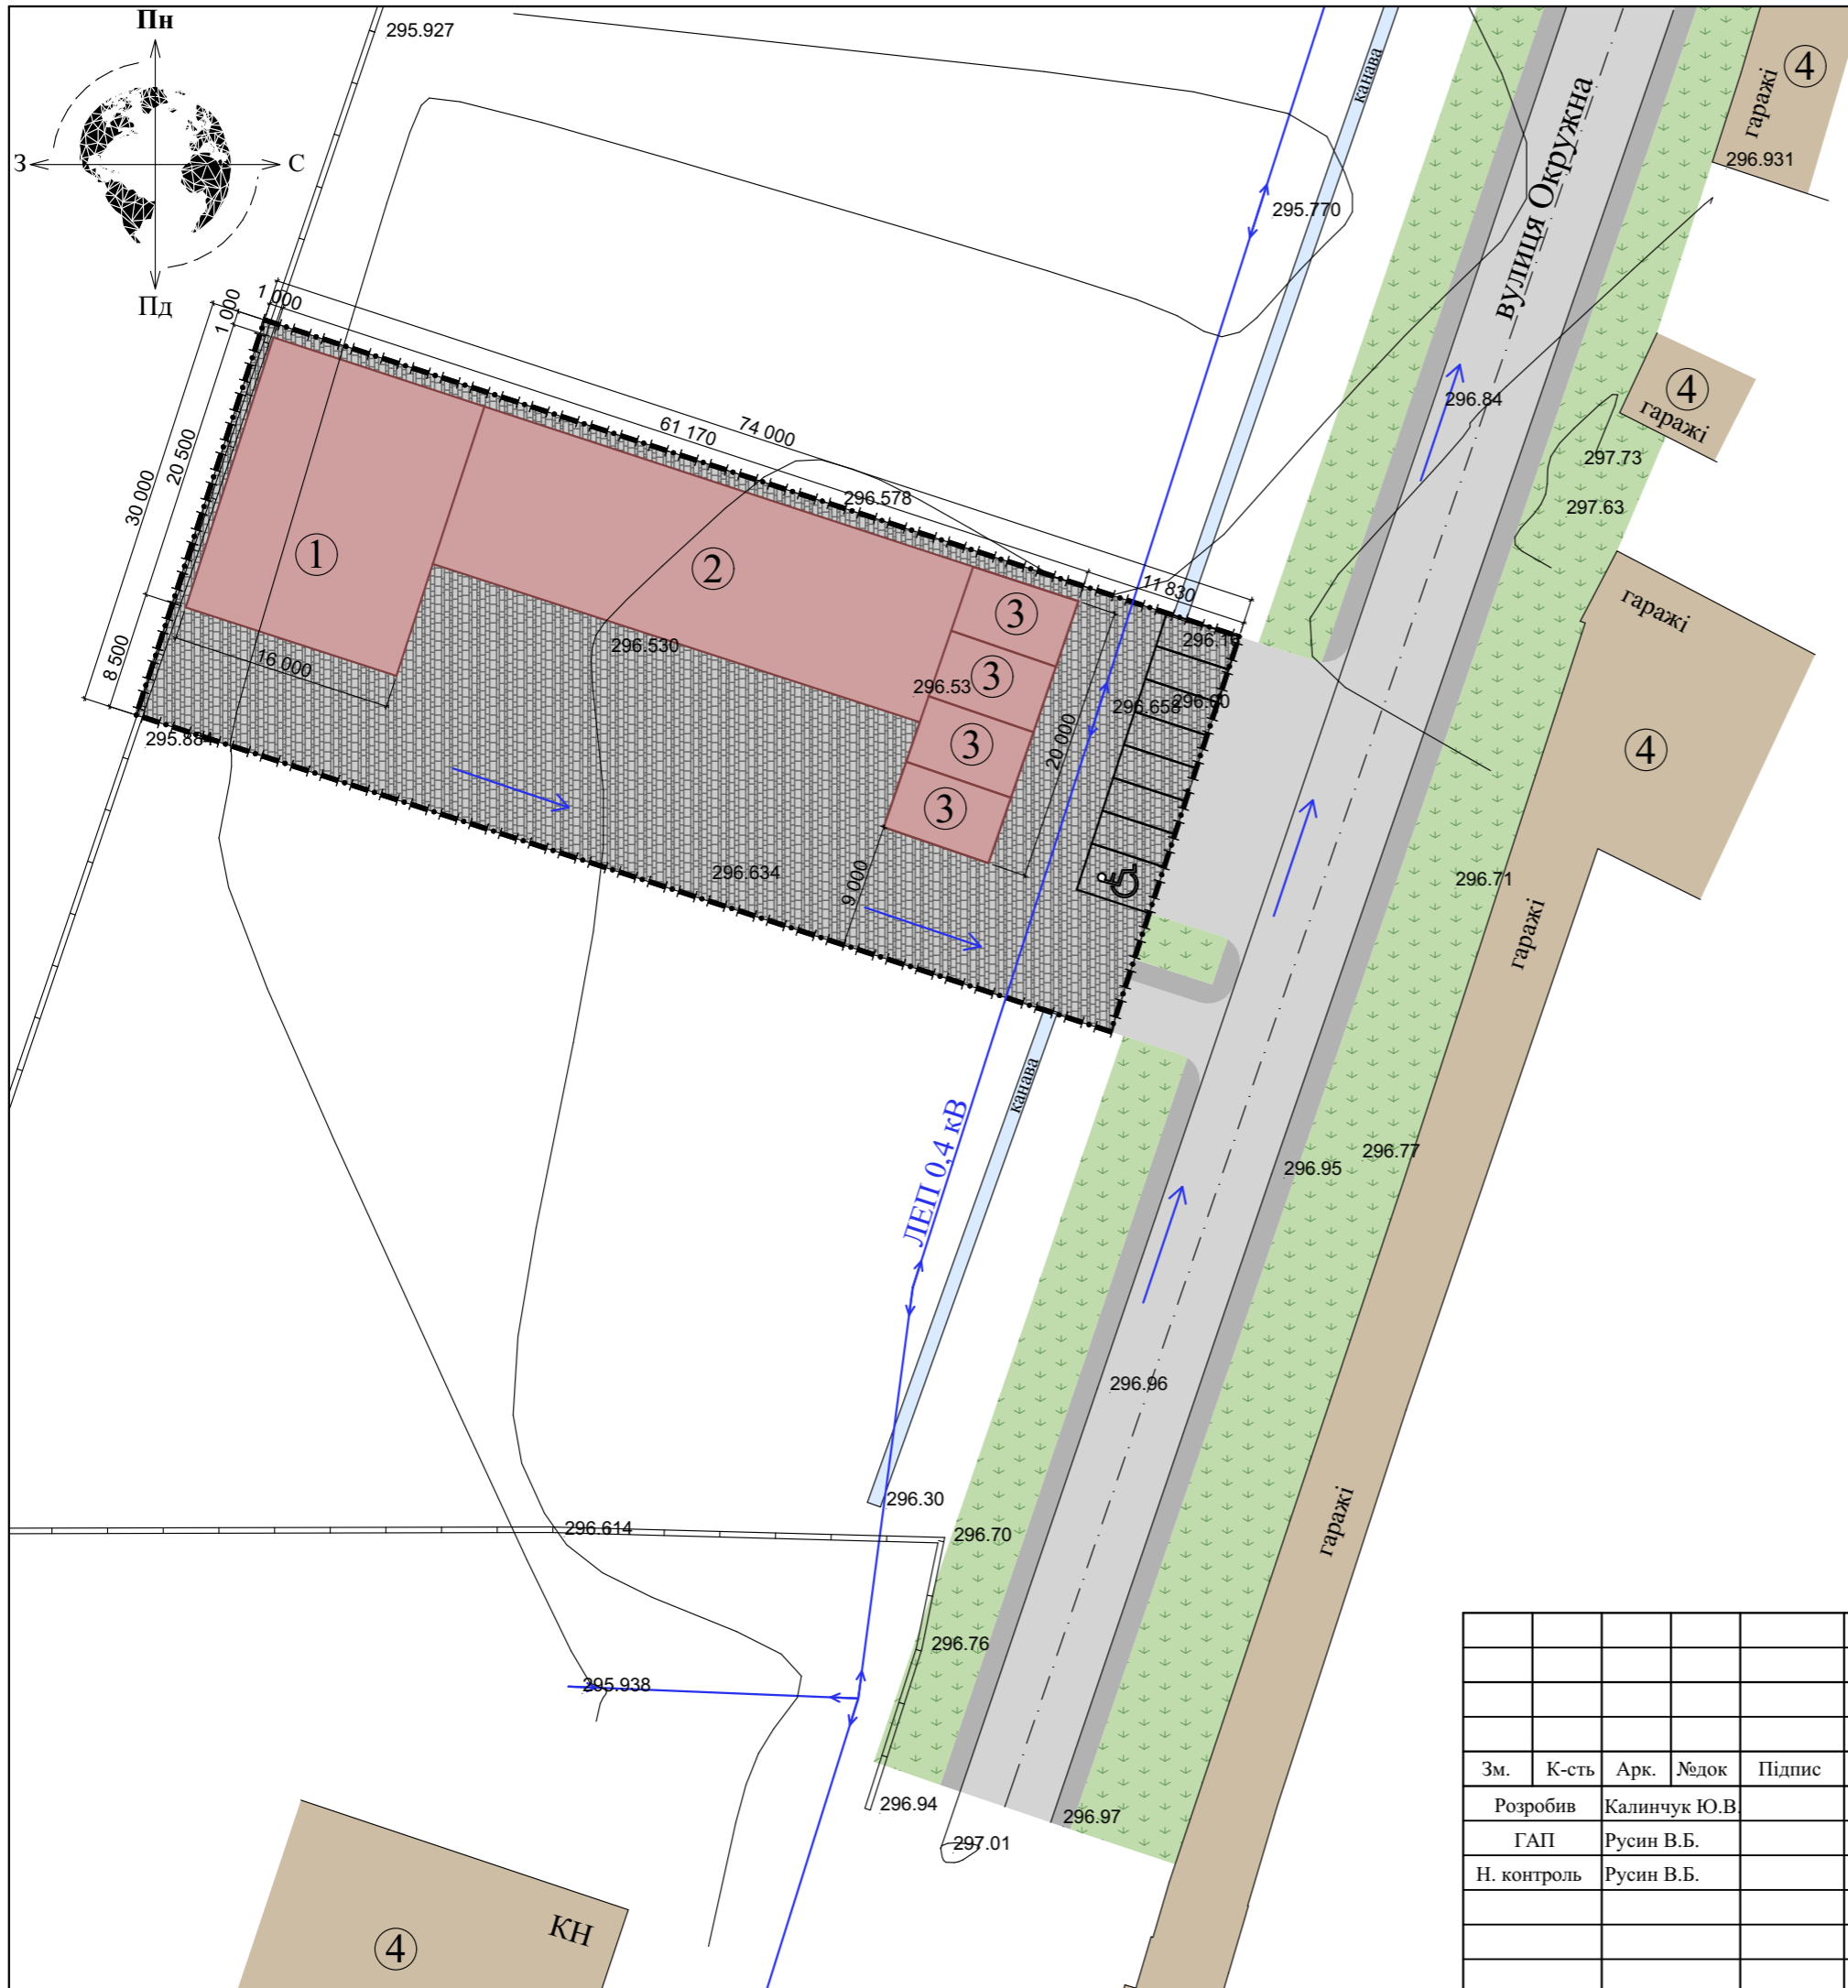

Експлікація

№	Назва	Примітки
1	Складські та офісні приміщення	проектн.
2	Станція технічного обслуговування	проектн.
3	Торгові приміщення	проектн.
4	Існуючі сусідні нежитлові будівлі	

Умовні позначення

Познач.	Назва
	Проектна будівля
	Існуючі нежитлові будівлі
	Дороги та тротуари
	Мощення
	Озеленення
	Місце для інваліда
	Межі земельної ділянки
	Існуючий ухил

						3/2021					
						Проект детального планування території площею 0,222 га (кадастровий номер 261040000:06:008:0018) для будівництва складських, офісних приміщень та станції технічного обслуговування на вул. Окружні в м. Калуші.					
Зм.	К-сть	Арк.	Недок	Підпис	Дата	Замовник: Виконавчий комітет Калузької міської ради			Стадія	Аркуш	Аркушів
									РП	7	8
Розробив	Калинчук Ю.В.										
ГАП	Русин В.Б.										
Н. контроль	Русин В.Б.										
						Схема організації руху транспорту і пішоходів М 1:500			ФОП "Русин В.Б." м. Калуш		