Схема інженерних мереж, споруд і використання підземного простору М 1:500

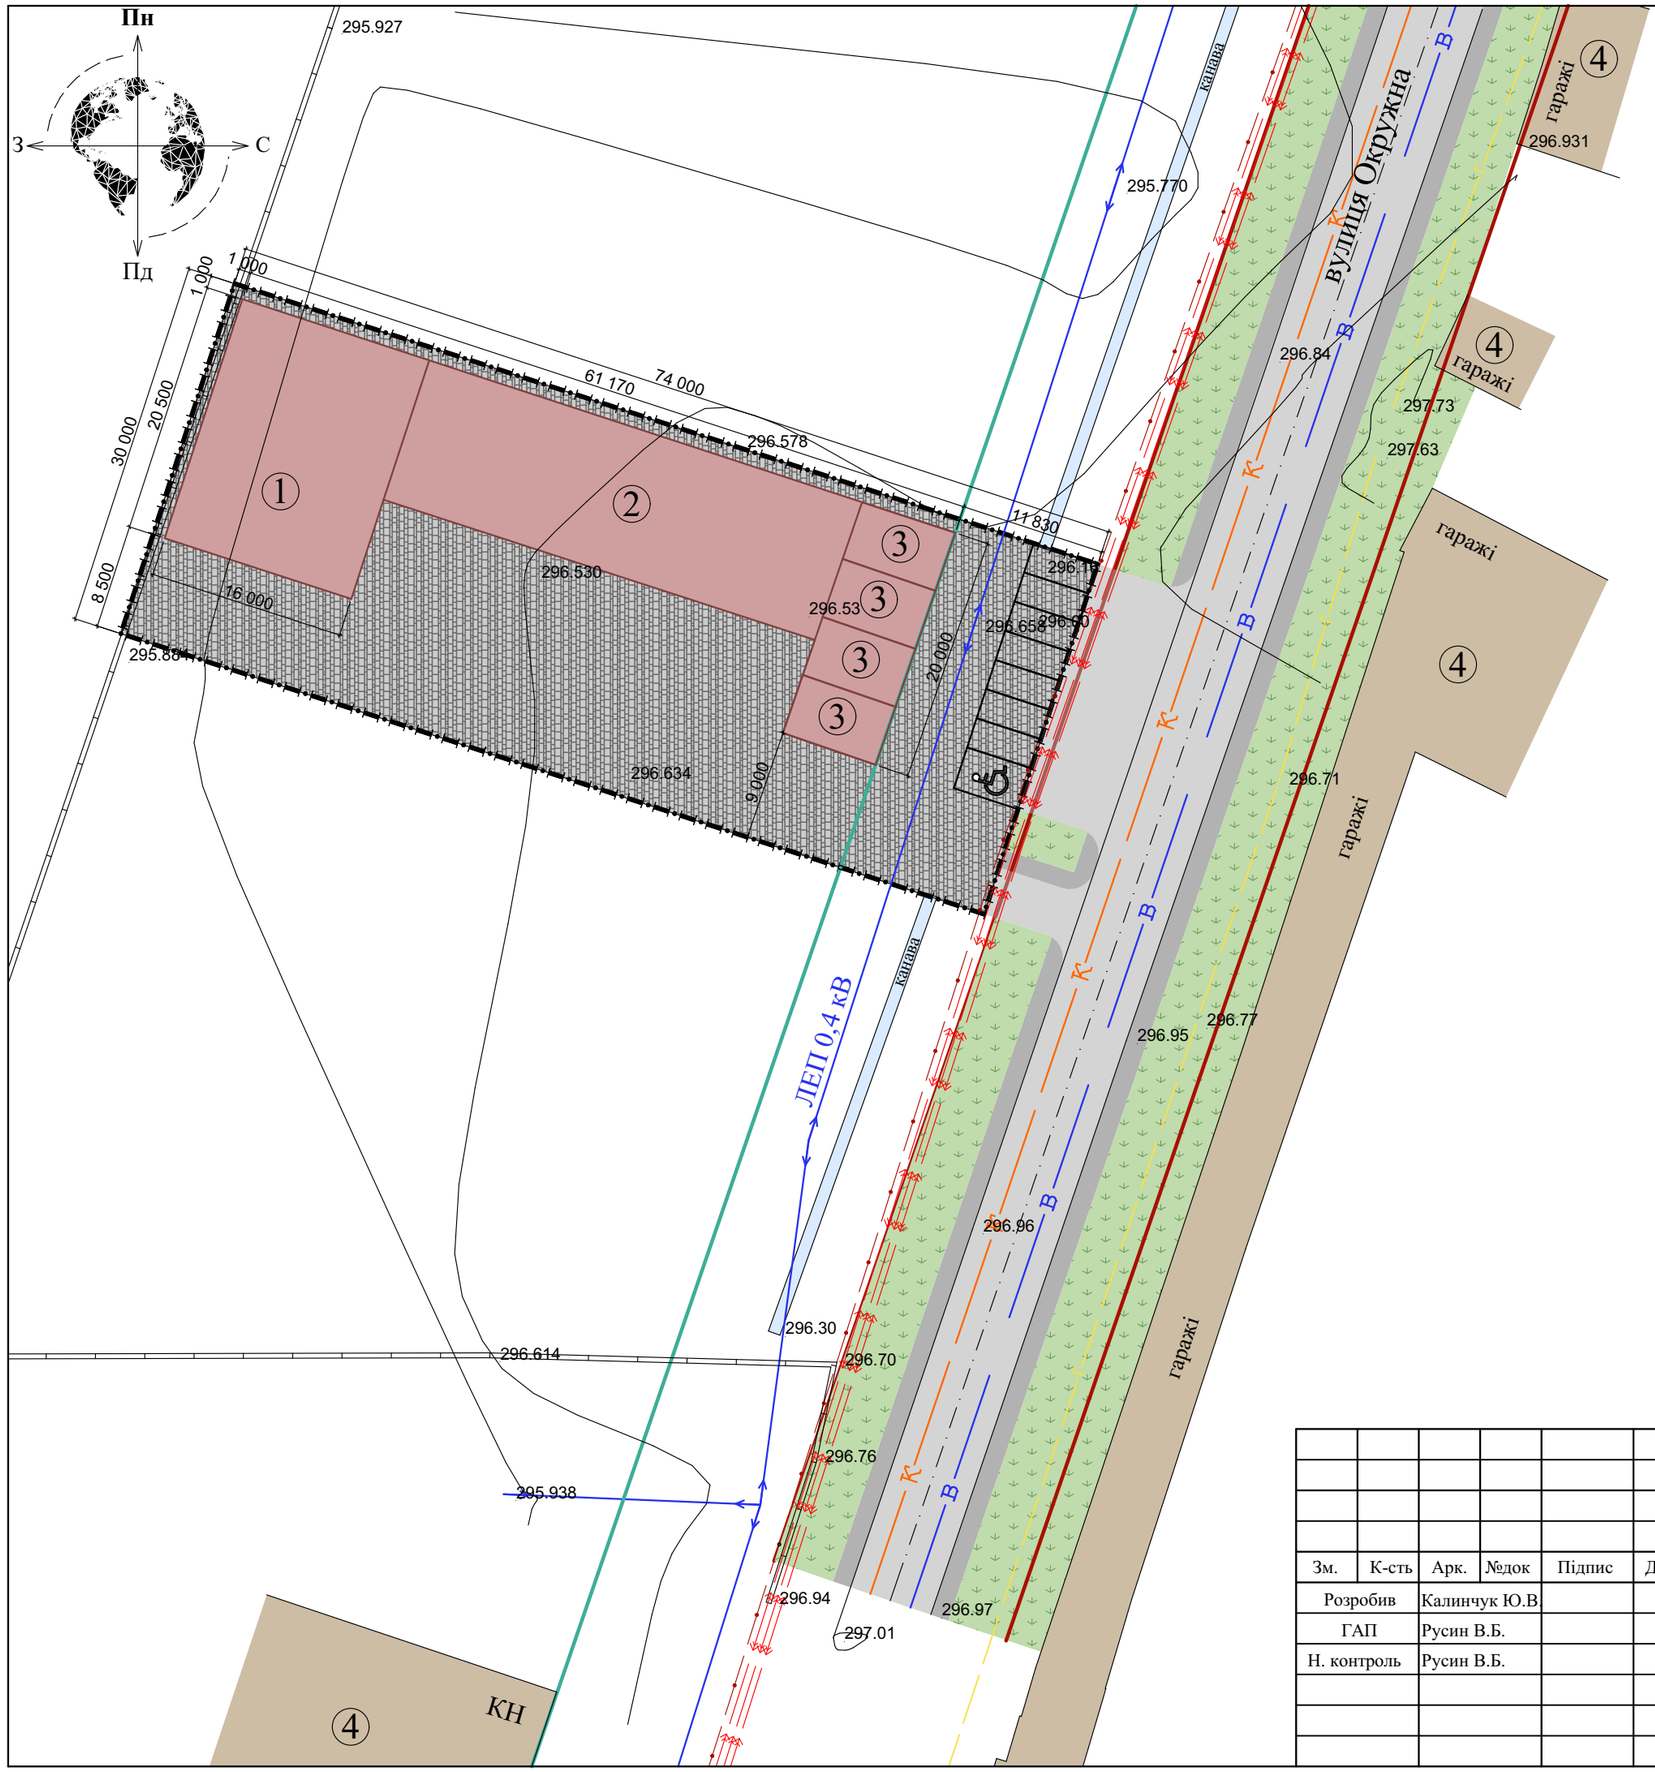

Експлікація

№	Назва	Примітки
1	Складські та офісні приміщення	проектн.
2	Станція технічного обслуговування	проектн.
3	Торгові приміщення	проектн.
4	Існуючі сусідні нежитлові будівлі	

Умовні позначення

Познач.	Назва
	Проектна будівдя
	Існуючі нежитлові будівлі
	Дороги та тротуари
	Мощення
	Озеленення
	Місце для інваліда
	Межі земельної ділянки
	Червона лінія дороги
	Лінія регулювання забудови
	ЛЕП 0,4 кВ
Г	Газопровід низького тиску
	Підземні кабелі електропередач 6 кВ
	Підземний кабель зв'язку
В	**Проектний** водопровід
К	**Проектна** побутова каналізація

Зм.	К-сть	Арк.	№док	Підпис	Дата
Розробив		Калинчук Ю.В.			
ГАП		Русин В.Б.			
Н. контроль		Русин В.Б.			

3/2021

Проект детального планування території площею 0,222 га (кадастровий номер 2610400000:06:008:0018) для будівництва складських, офісних приміщень та станції технічного обслуговування на вул. Окружні в м. Калуші.

Замовник: Виконавчий комітет Калуської міської ради

Стадія	Аркуш	Аркушів
РП	8	8

Схема інженерних мереж, споруд і використання підземного простору М 1:500

ФОП "Русин В.Б." м. Калуш