


# Схема інженерних мереж, споруд і використання підземного простору М 1:500

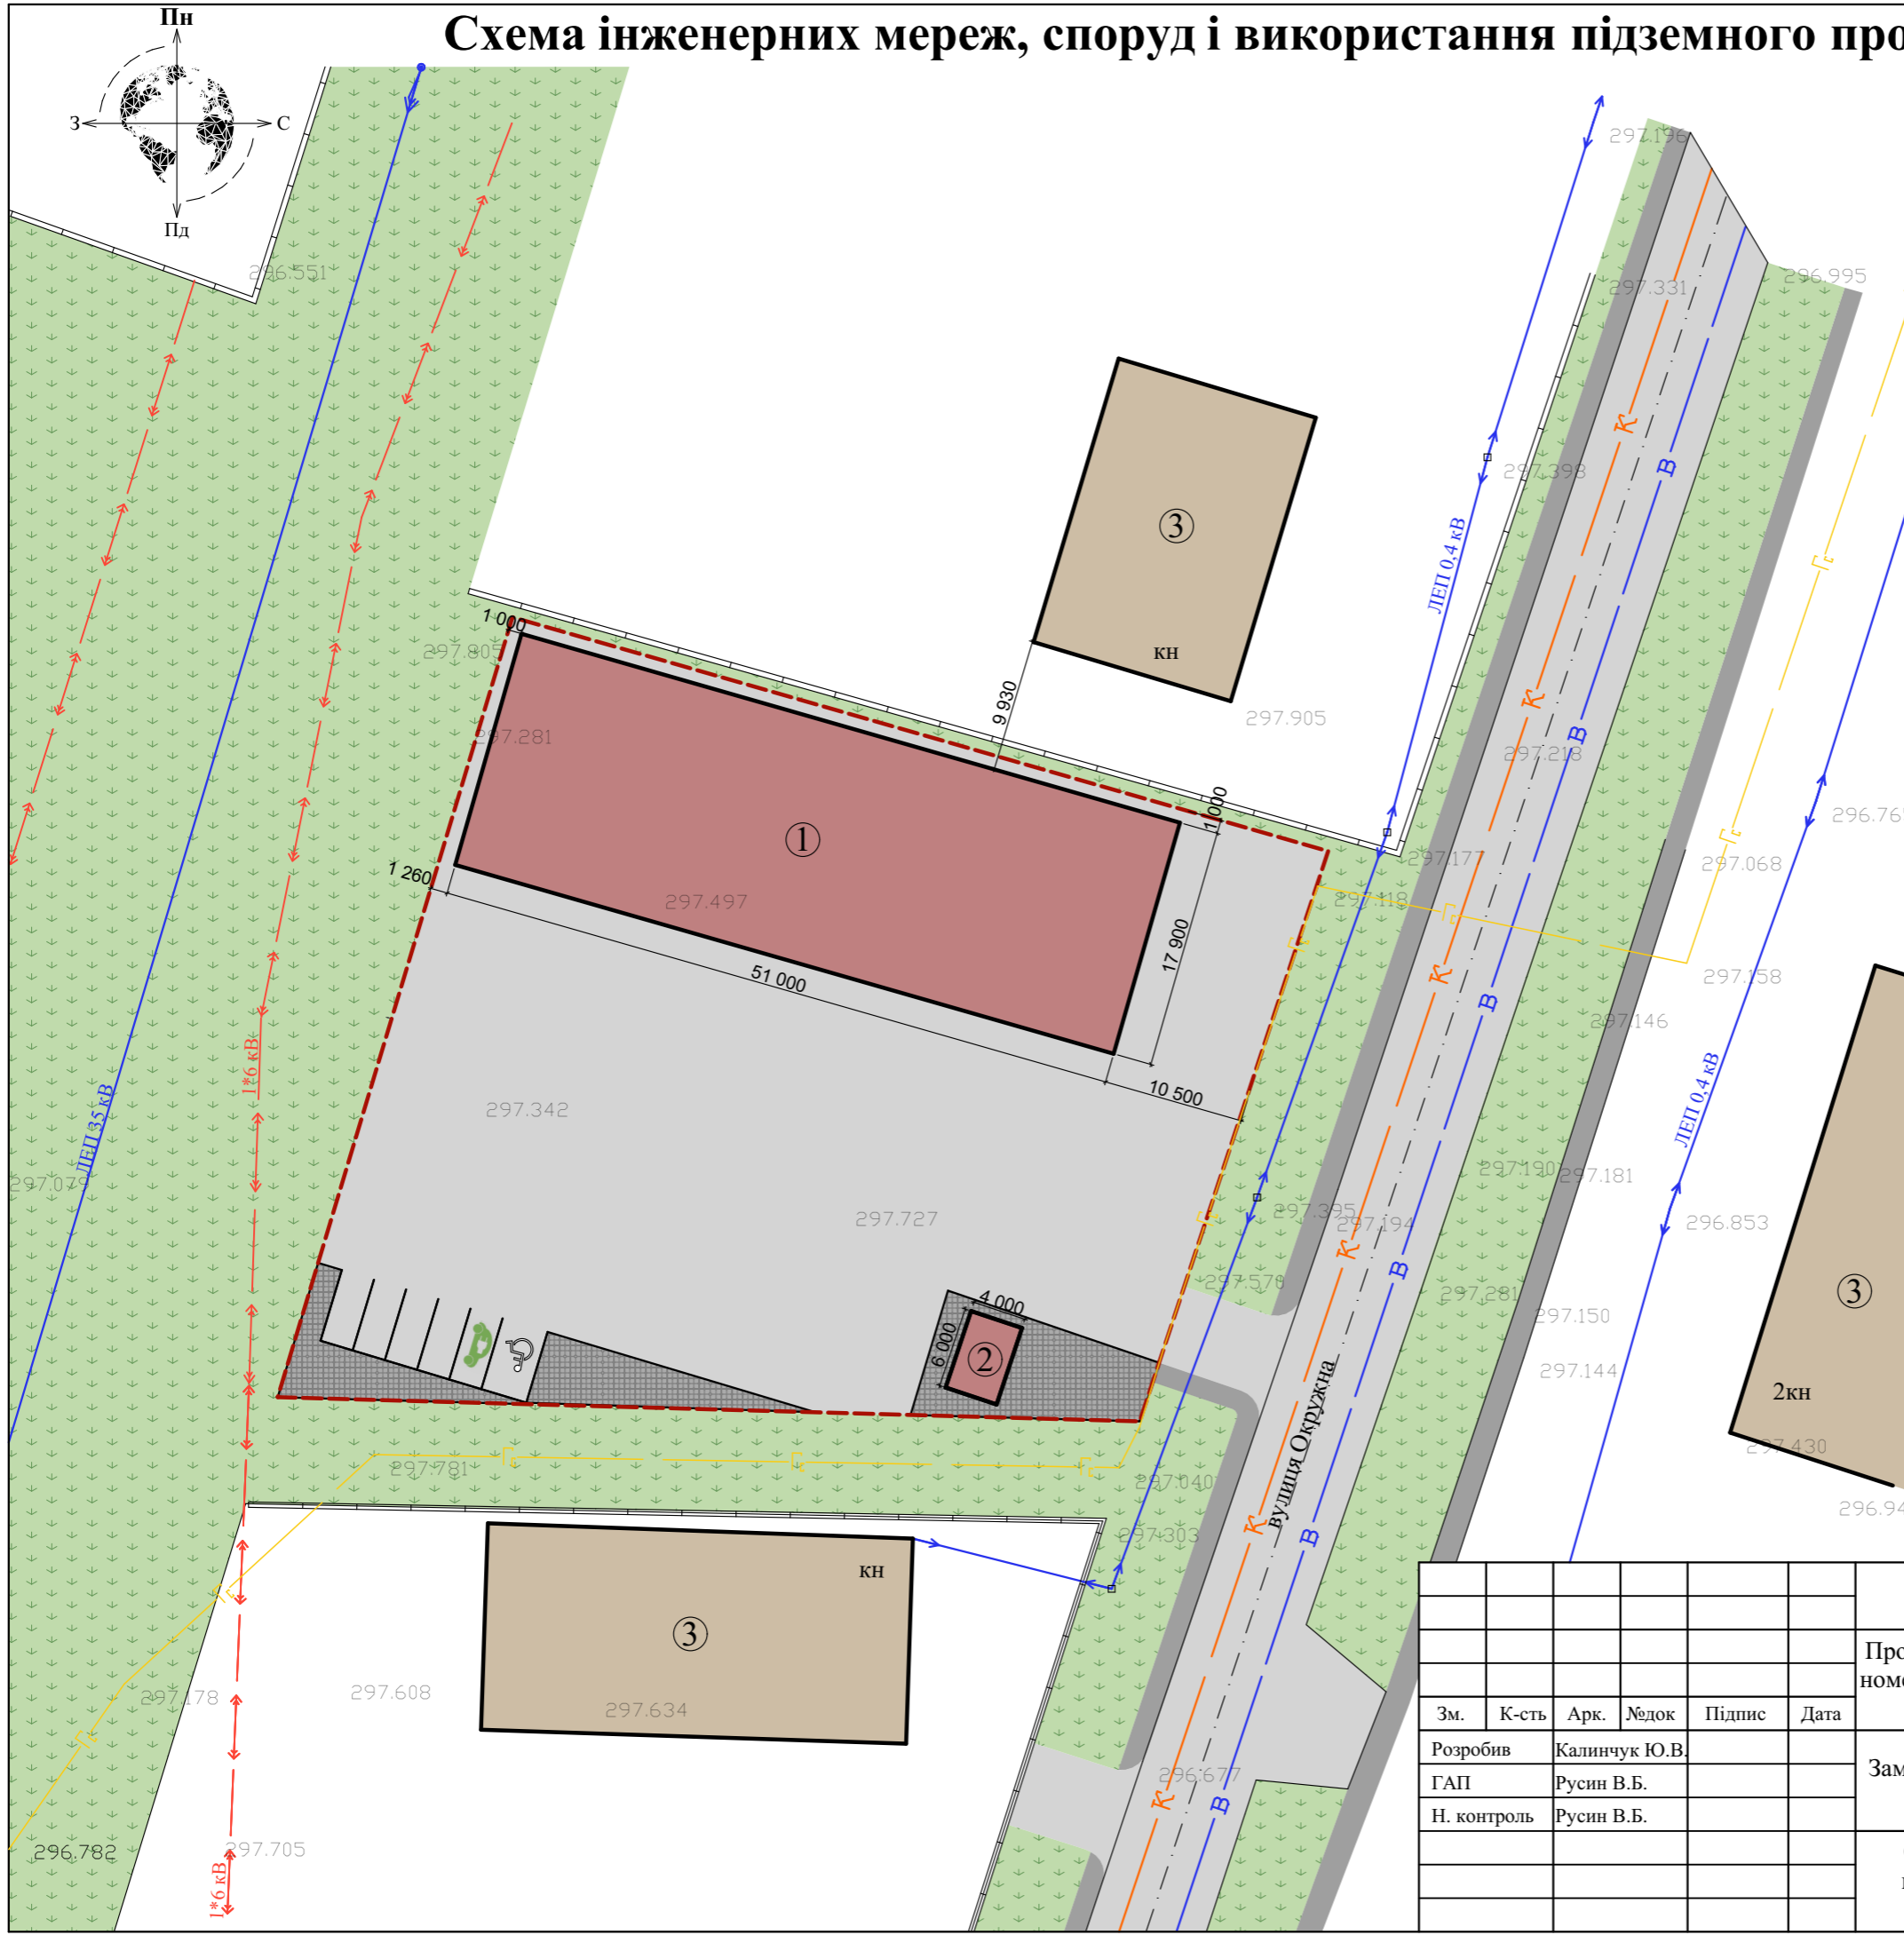

## Експлікація

№	Назва
1	Проектний цех для збірки виробів з металу
2	Проектна прохідна
3	Існуючі сусідні нежитлові будівлі

## Умовні позначення

Познач.	Назва
	Проектні будівлі
	Існуючі сусідні нежитлові будівлі
	Мощення
	Дороги і тротуари
	Озеленення
	ЛЕП
	Електрокабель 6 кВ
	Газопровід середнього тиску
	Проектний водопровід
	Проектна каналізація
	Місце для зарядки електромобіля
	Місце для інваліда
	Межа земельної ділянки

4/2021

Проект детального планування території площею 0,3290 га (кадастровий номер 2610400000:06:008:0048) для будівництва цеху для збірки виробів з металу на вул. Окружній в м. Калуші.

Зм.	К-сть	Арк.	Людок	Підпис	Дата
Розробив		Калинчук Ю.В.			
ГАП		Русин В.Б.			
Н. контроль		Русин В.Б.			

Замовник: Виконавчий комітет Калуської міської ради

Стадія	Аркуш	Аркушів
РП	8	8

Схема інженерних мереж, споруд і використання підземного простору М 1:500

ФОП "Русин В.Б." м. Калуш