


# План існуючого використання території та опорний план М 1:500

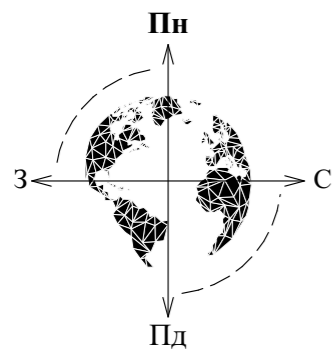


## Експлікація

№	Назва
01	Існуючі сусідні житлові будівлі
02	Існуючі сусідні нежитлові будівлі
1	Існуюча будівля на ділянці, що підлягає реконструкції

## Умовні позначення

Познач.	Назва
	Існуюча будівля на ділянці, що підлягає реконструкції
	Існуючі сусідні житлові будівлі
	Існуючі сусідні нежитлові будівлі
	Дороги та тротуари
	Озеленення
	Межі земельної ділянки

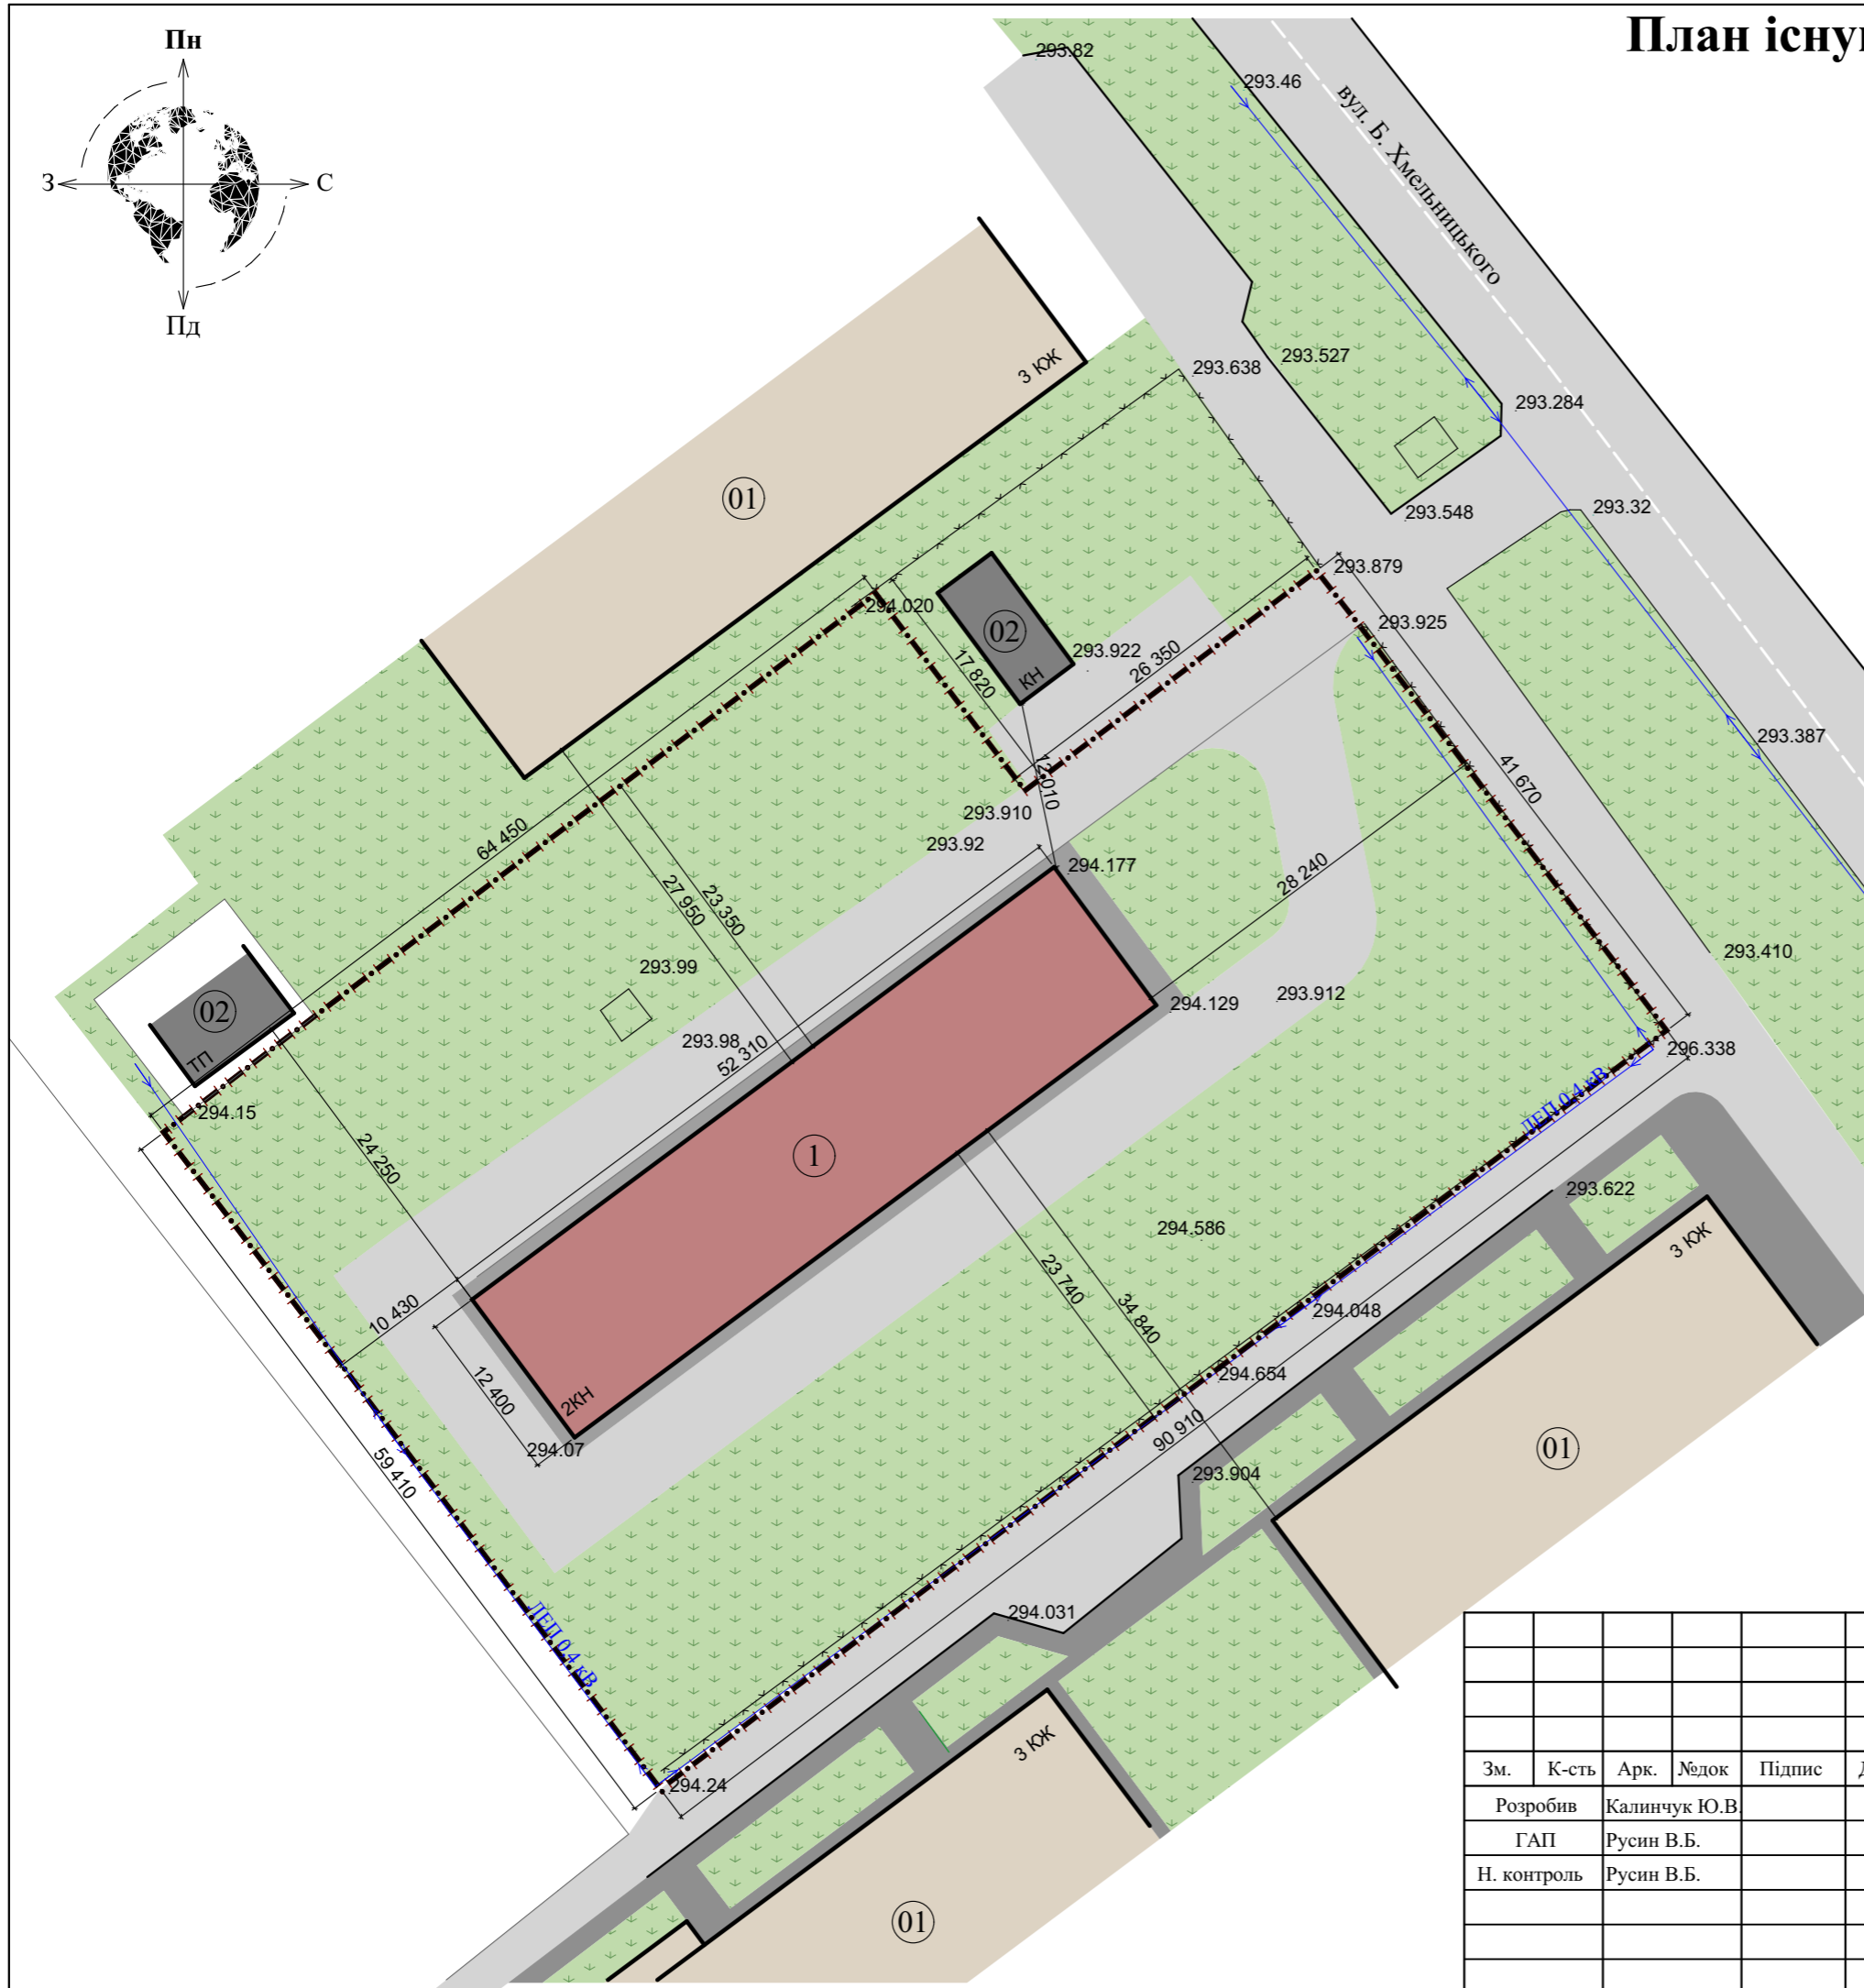

						8/2021			
						Проект детального планування території площею 0,4933 га (кадастровий номер 2610400000:08:006:0034) для будівництва багатоквартирного житлового будинку з приміщеннями комерційного призначення на вул. Б. Хмельницького, 31 в м. Калуші.			
Зм.	К-сть	Арк.	№док	Підпис	Дата	Замовник: Виконавчий комітет Калуської міської ради			
	Розробив	Калинчук Ю.В.					Стадія	Аркуш	Аркушів
	ГАП	Русин В.Б.					РП	3	9
	Н. контроль	Русин В.Б.				План існуючого використання території та опорний план М 1:500		ФОП "Русин В.Б." м. Калуш	