
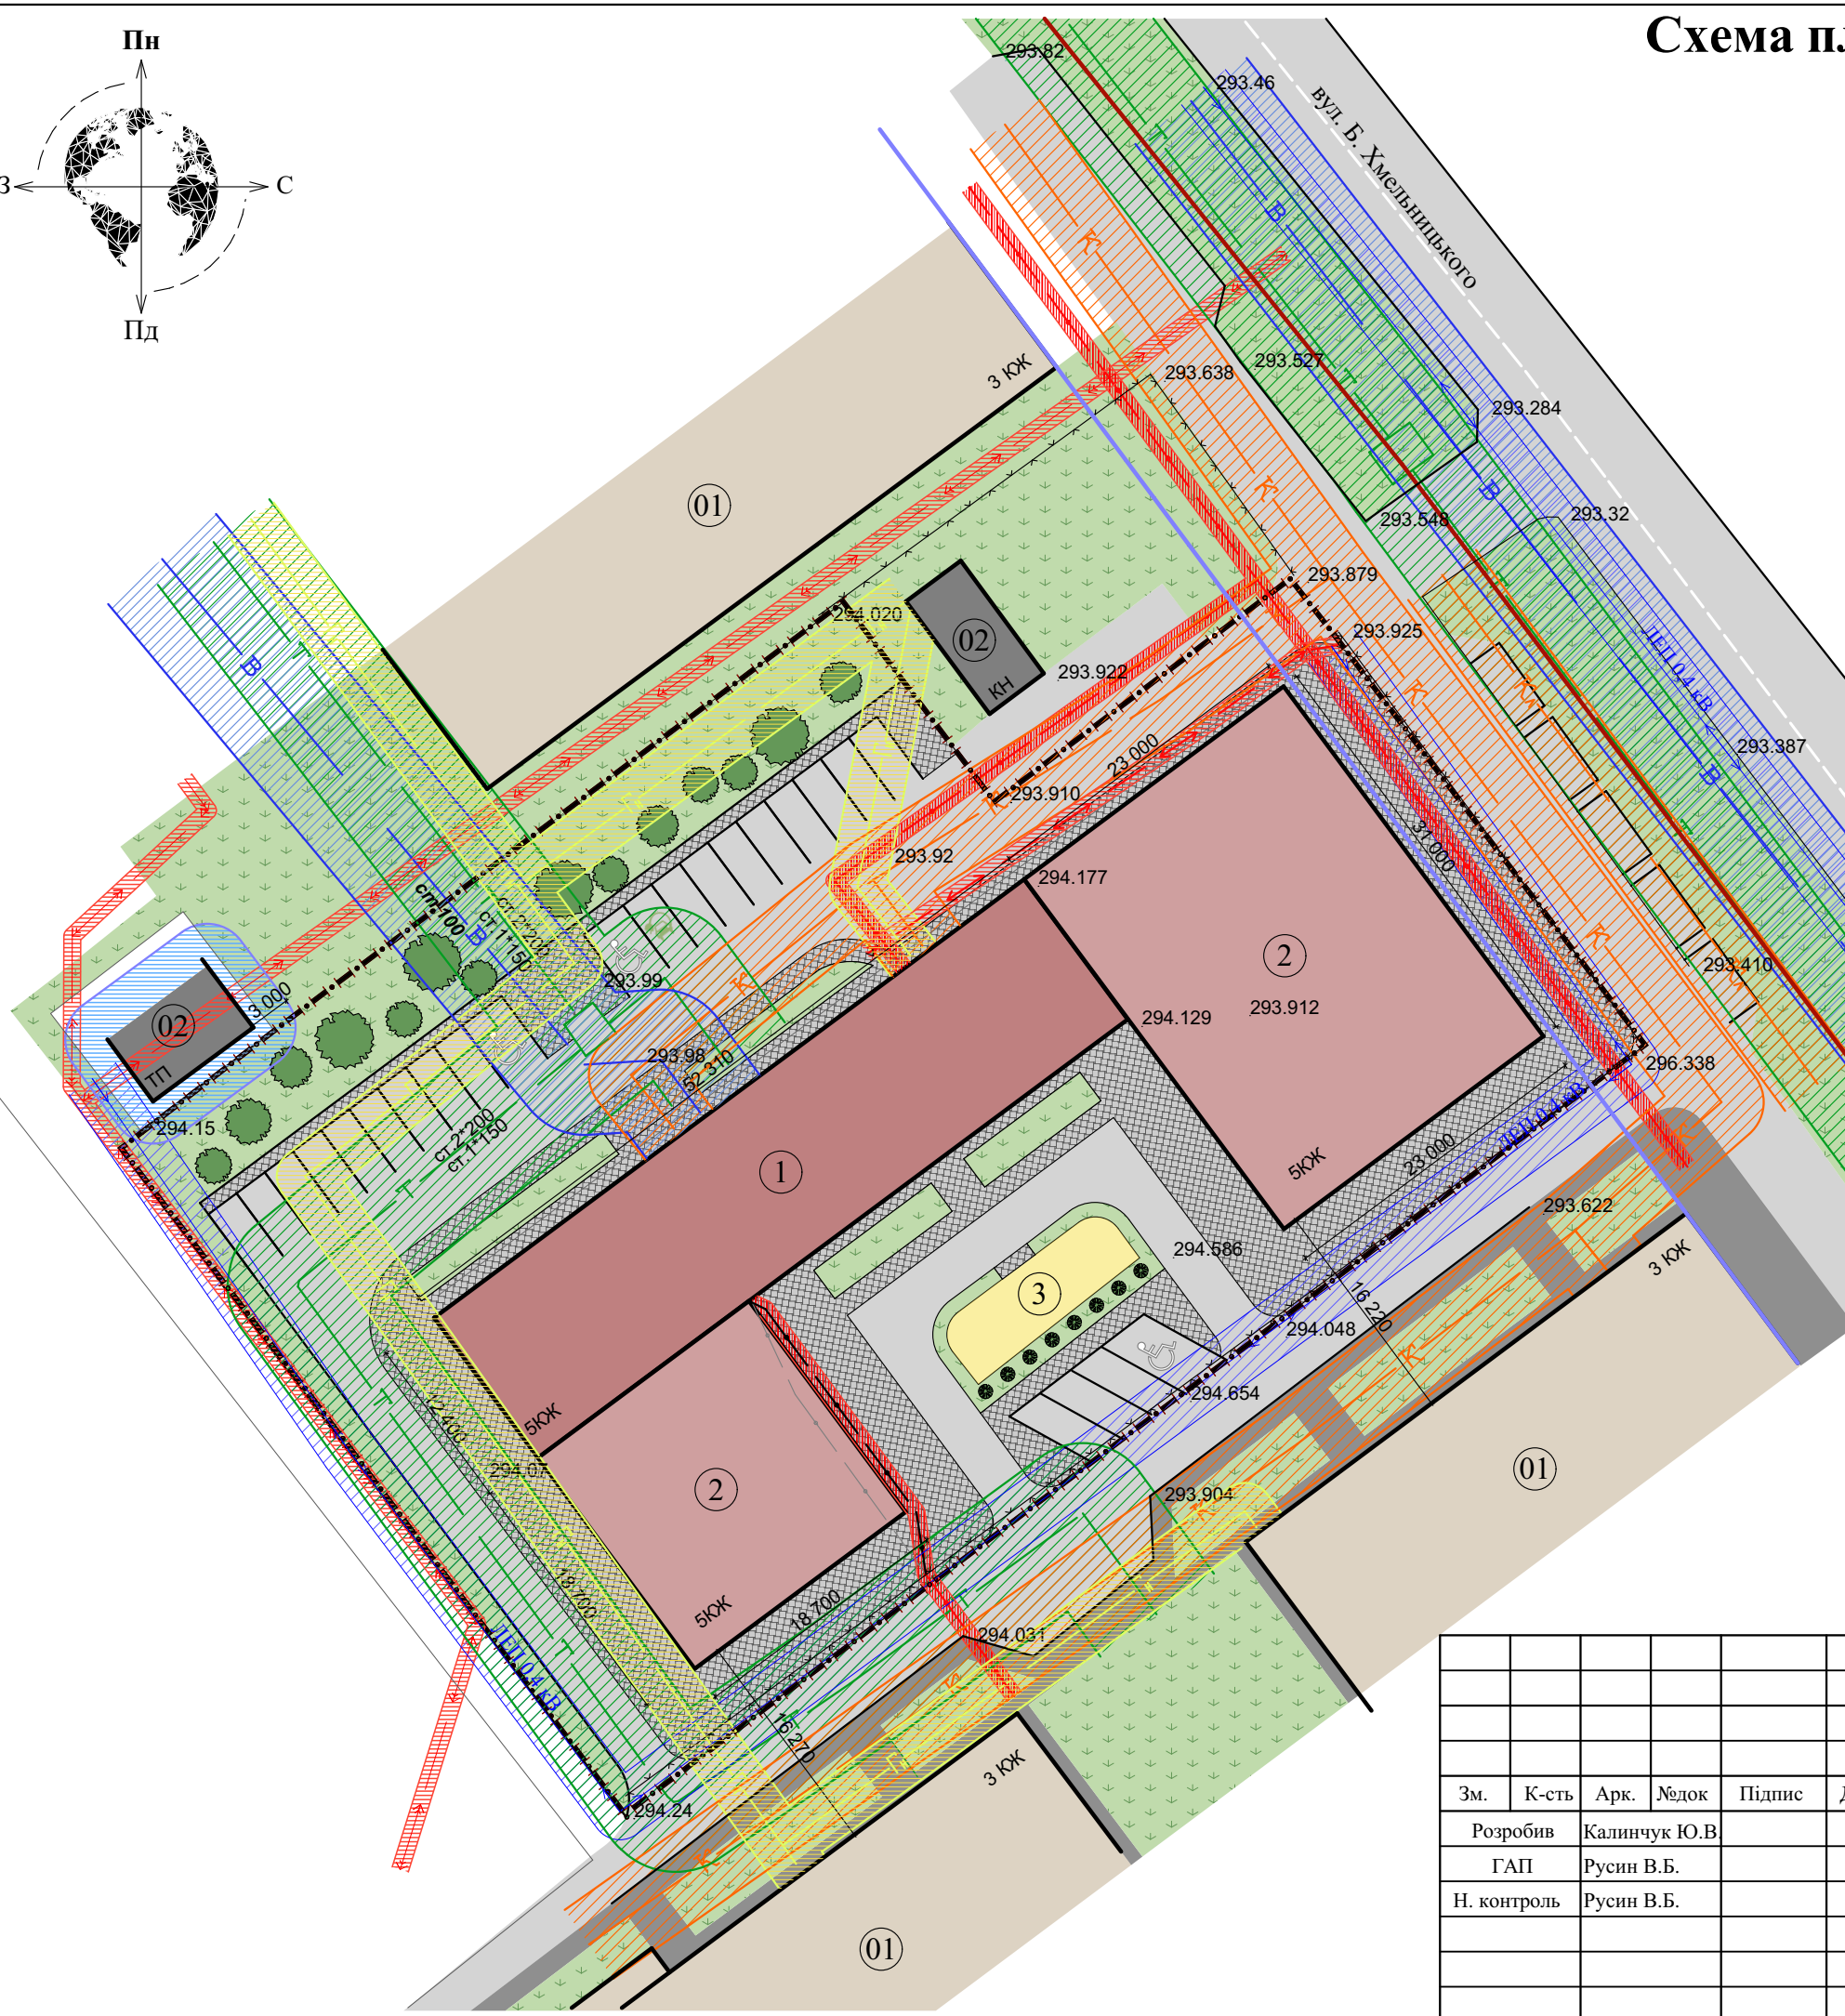


Схема планувальних обмежень М 1:500

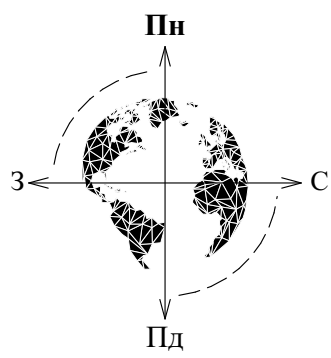

№	Назва
01	Існуючі сусідні житлові будівлі
02	Існуючі сусідні нежитлові будівлі
1	Існуюча будівля на ділянці, що підлягає реконструкції
2	Проектна добудова
3	Проектний дитячий майданчик

Умовні позначення

Познач.	Назва
	Існуюча будівля на ділянці, що підлягає реконструкції
	Існуючі сусідні житлові будівлі
	Існуючі сусідні нежитлові будівлі
	Дороги та тротуари
	Озеленення
	Межі земельної ділянки
	Моцнення
	Охоронна зона теплотраси
	Охоронна зона водопроводу
	Охоронна зона побутової каналізації
	Охоронна зона ливневої каналізації
	Охоронна зона газопроводу низького тиску
	Охоронна зона ЛЕП 0,4 кВ
	Охоронна зона електрокабелю низької напруги
	Охоронна зона електрокабелю високої напруги
	Охоронна зона кабелю зв'язку
	Парковочне місце для осіб з інвалідністю
	Парковочне місце з зарядкою для електромобілів
	Червона лінія дороги
	Лінія регулювання забудови

						8/2021					
						Проект детального планування території площею 0,4933 га (кадастровий номер 2610400000:08:006:0034) для будівництва багатоквартирного житлового будинку з приміщеннями комерційного призначення на вул. Б. Хмельницького, 31 в м. Калуші.					
Зм.	К-сть	Арк.	№ док.	Підпис	Дата	Замовник: Виконавчий комітет Калуської міської ради			Стадія	Аркуш	Аркушів
									РП	4	9
Розробив	Калинчук Ю.В.										
ГАП	Русин В.Б.										
Н. контроль	Русин В.Б.										
						Схема планувальних обмежень М 1:500			ФОП "Русин В.Б." м. Калуш		