
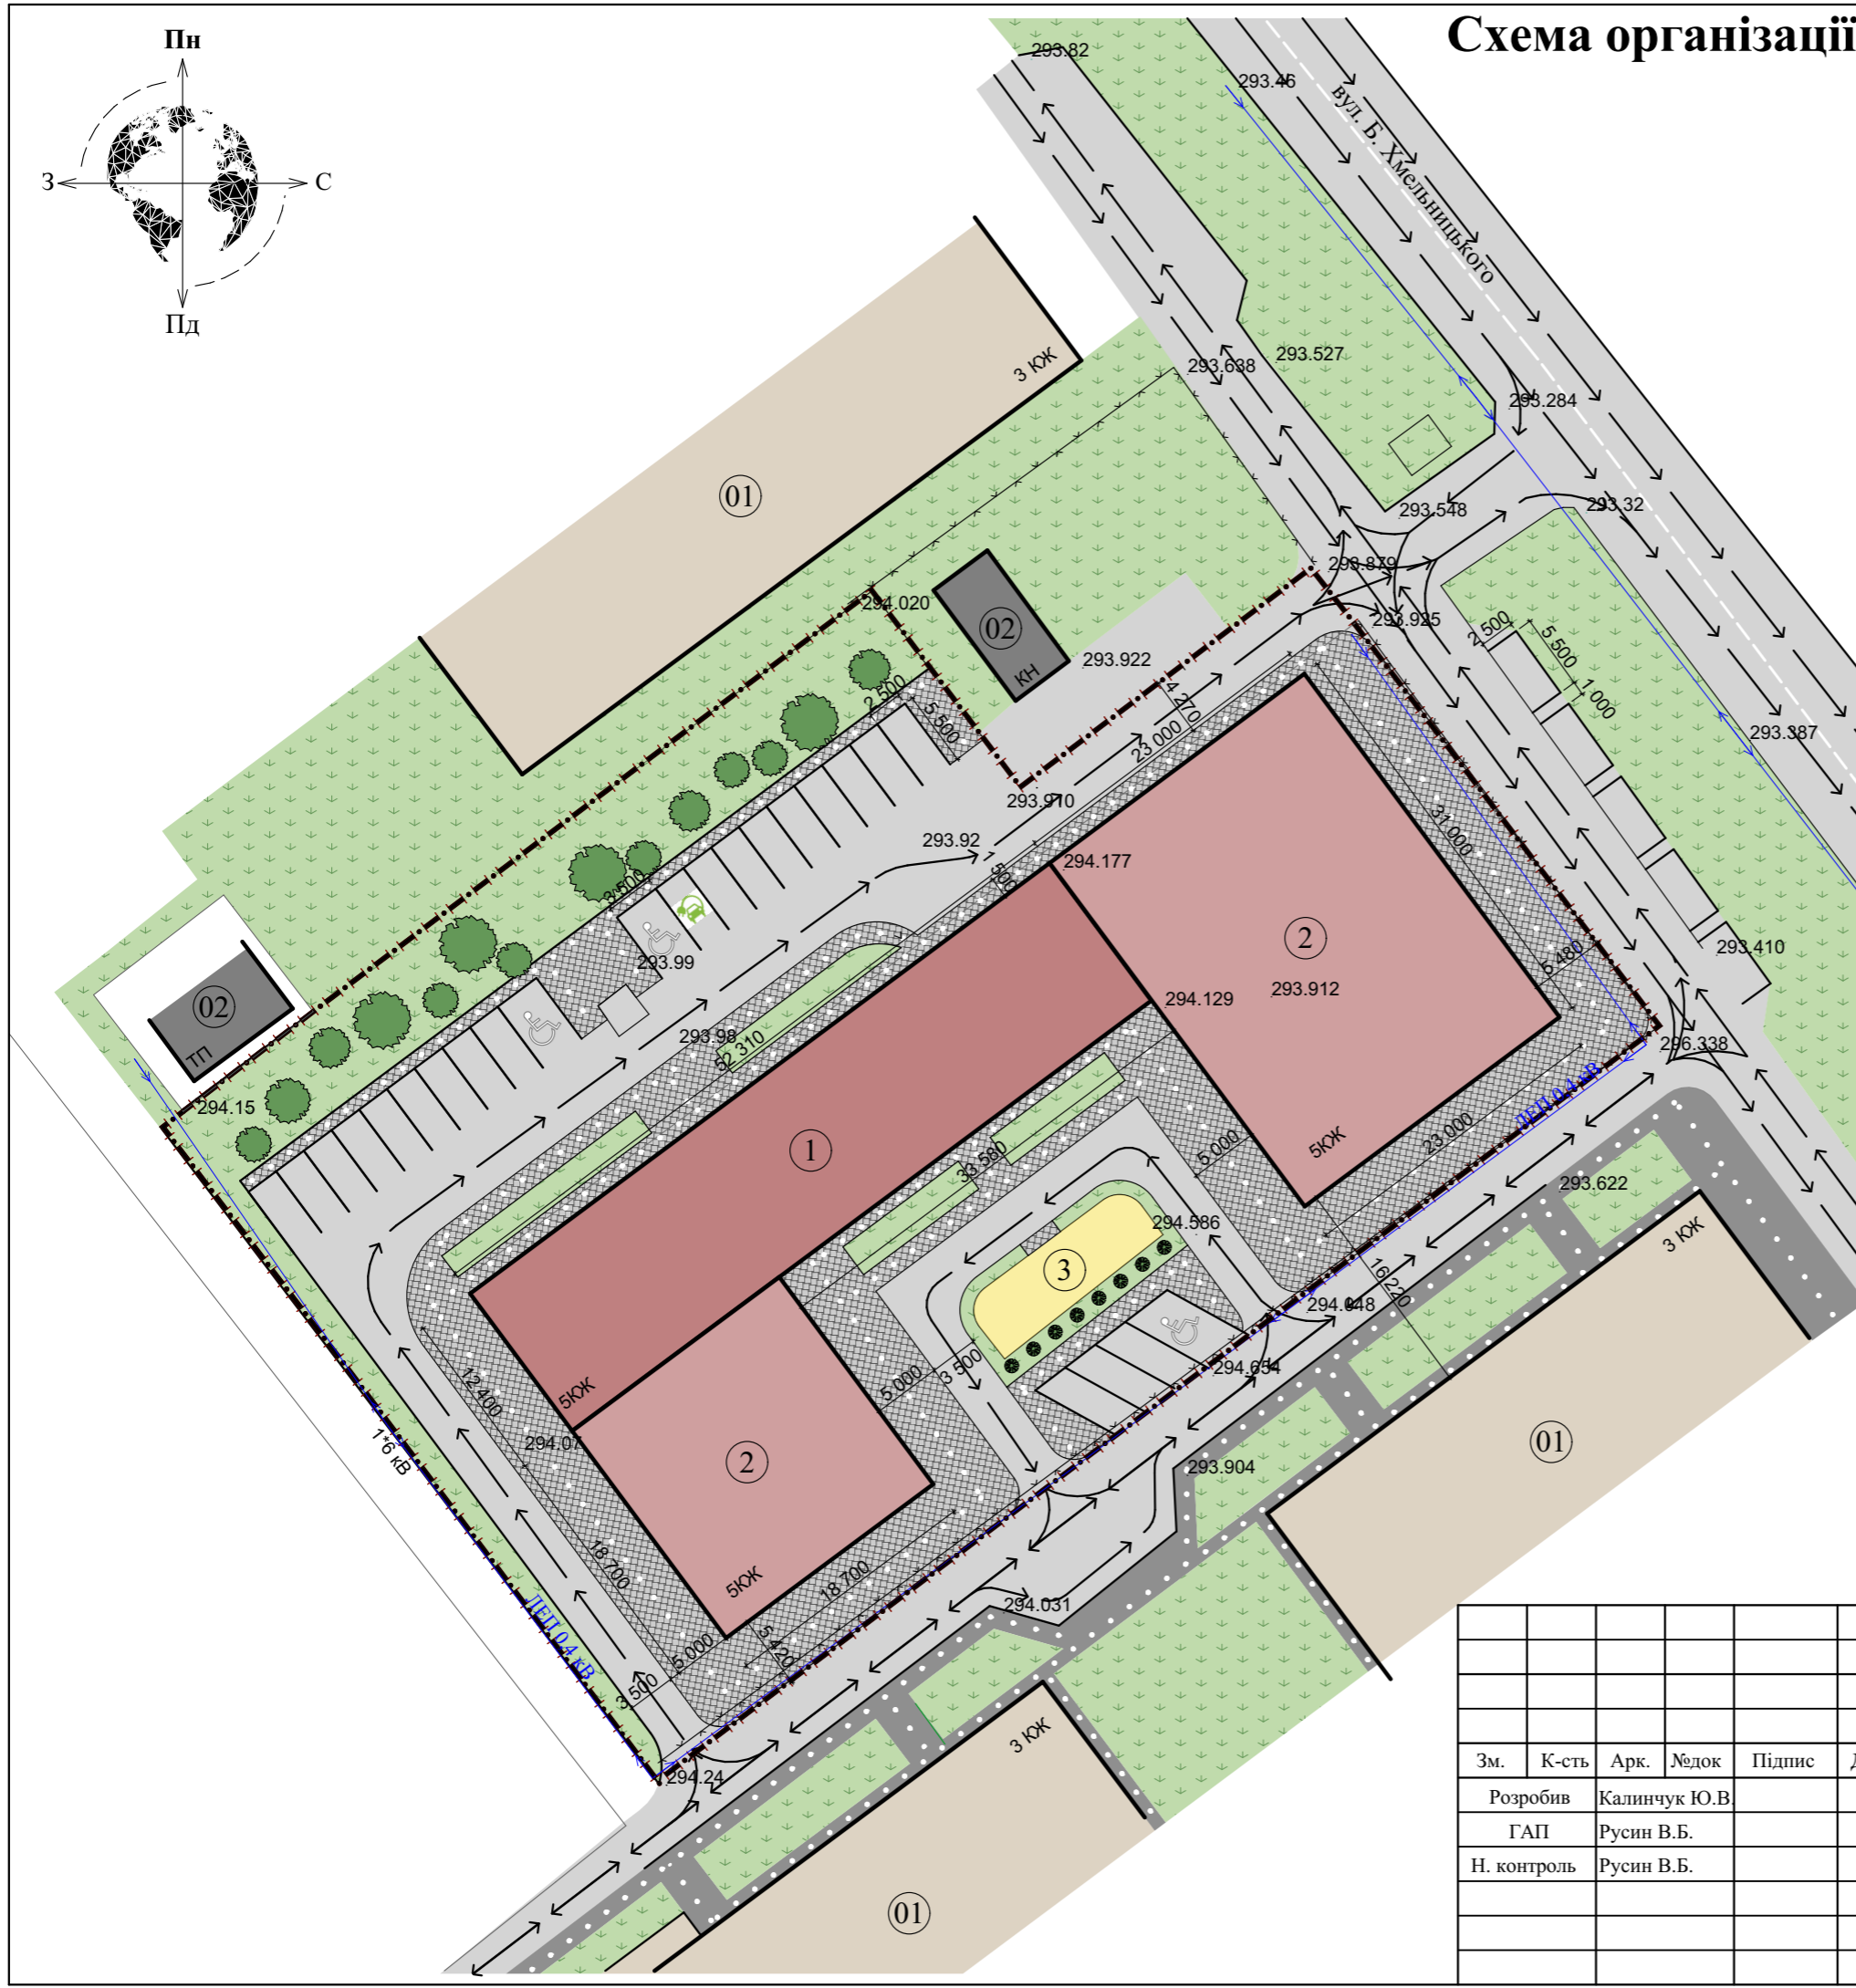


Схема організації руху транспорту і пішоходів М 1:500

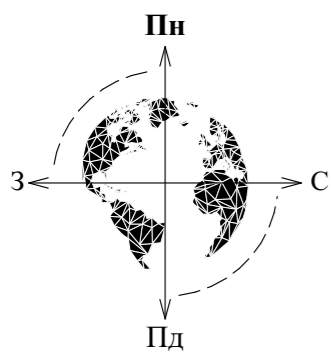

Експлікація

№	Назва
01	Існуючі сусідні житлові будівлі
02	Існуючі сусідні нежитлові будівлі
1	Існуюча будівля на ділянці, що підлягає реконструкції
2	Проектна добудова
3	Проектний дитячий майданчик

Умовні позначення

Познач.	Назва
	Існуюча будівля на ділянці, що підлягає реконструкції
	Існуючі сусідні житлові будівлі
	Існуючі сусідні нежитлові будівлі
	Дороги та тротуари
	Озеленення
	Межі земельної ділянки
	Мощення
	Парковочне місце для осіб з інвалідністю
	Парковочне місце з зарядкою для електромобілів
	Схема руху транспорту
	Схема руху пішоходів

						8/2021			
						Проект детального планування території площею 0,4933 га (кадастровий номер 2610400000:08:006:0034) для будівництва багатоквартирного житлового будинку з приміщеннями комерційного призначення на вул. Б. Хмельницького, 31 в м. Калуші.			
Зм.	К-сть	Арк.	Людок	Підпис	Дата	Замовник: Виконавчий комітет Калуської міської ради			
							Стадія	Аркуш	Аркушів
							РП	6	9
Розробив	Калинчук Ю.В.					Схема організації руху транспорту і пішоходів М 1:500	ФОП "Русин В.Б." м. Калуш		
ГАП	Русин В.Б.								
Н. контроль	Русин В.Б.								