
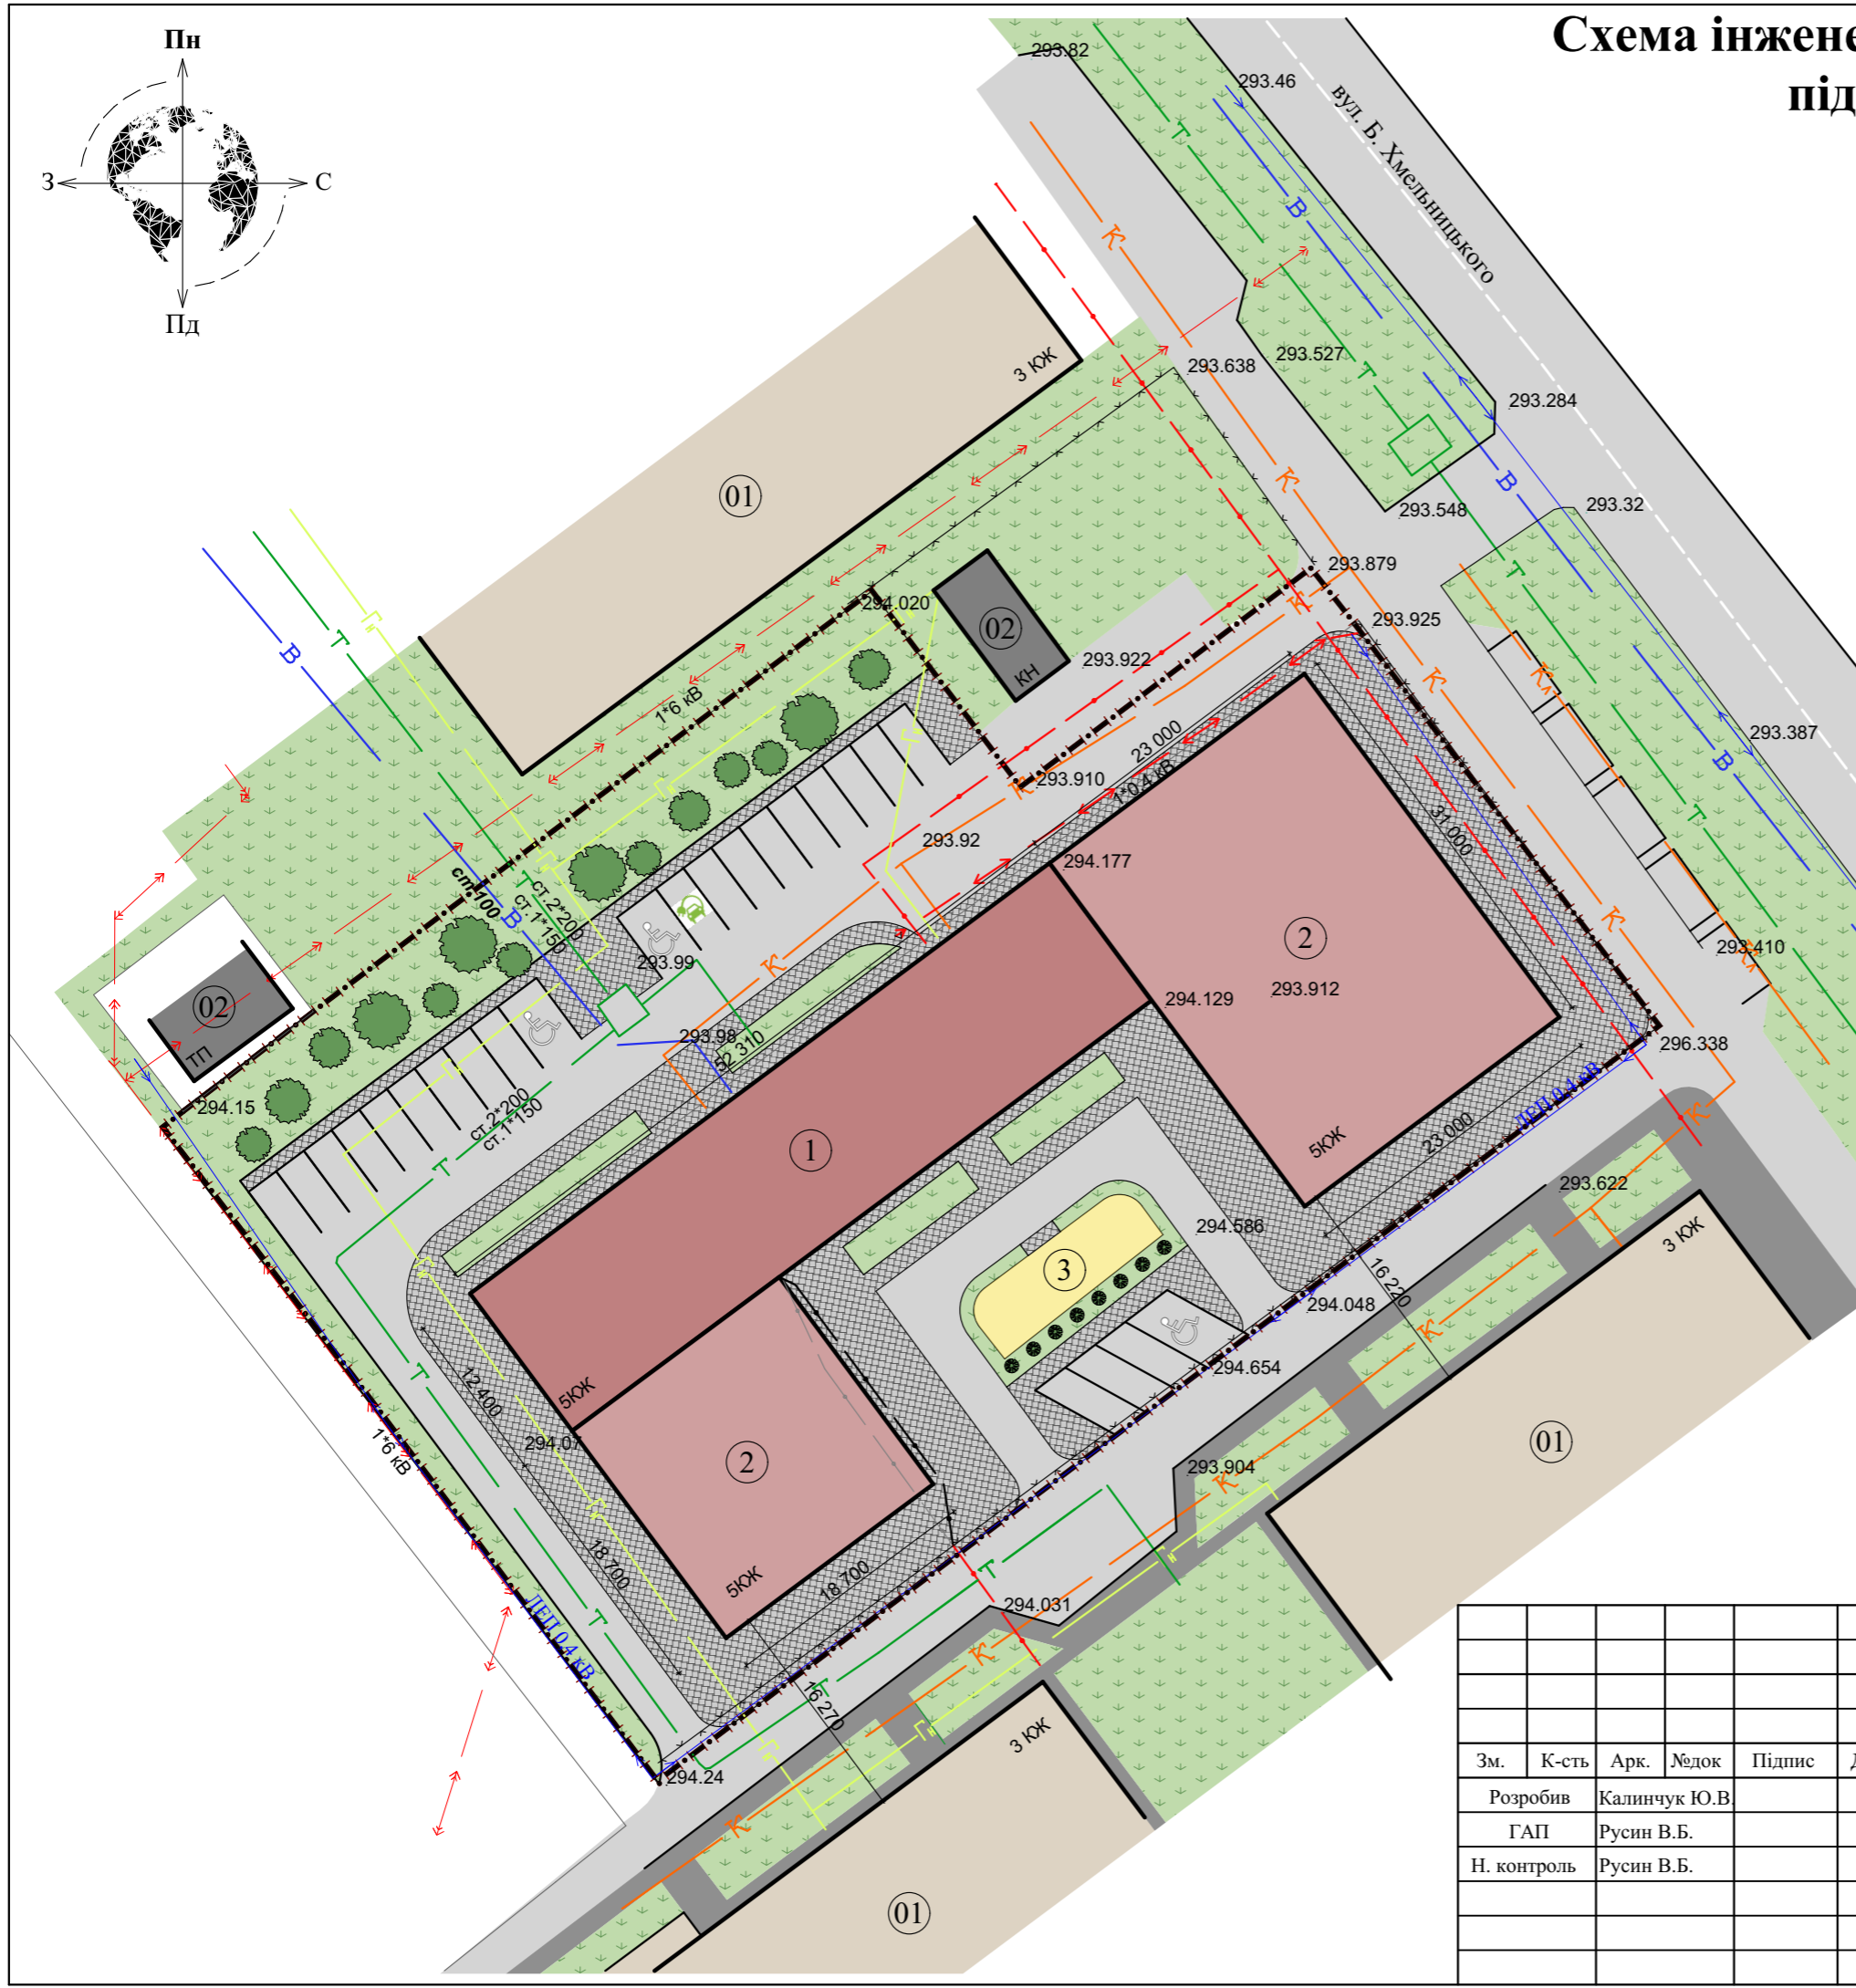


Схема інженерних мереж, споруд і використання підземного простору М 1:500

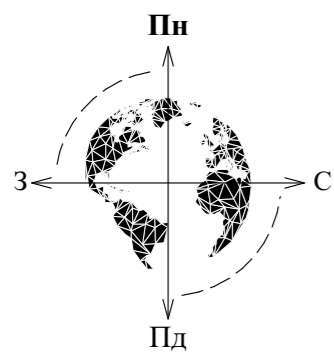

Експлікація

| № | Назва |
|----|---|
| 01 | Існуючі сусідні житлові будівлі |
| 02 | Існуючі сусідні нежитлові будівлі |
| 1 | Існуюча будівля на ділянці, що підлягає реконструкції |
| 2 | Проектна добудова |
| 3 | Проектний дитячий майданчик |

Умовні позначення

| Познач. | Назва |
|---------|---|
| | Існуюча будівля на ділянці, що підлягає реконструкції |
| | Існуючі сусідні житлові будівлі |
| | Існуючі сусідні нежитлові будівлі |
| | Дороги та тротуари |
| | Озеленення |
| | Межі земельної ділянки |
| | Теплотраса |
| | Водопровід |
| | Каналізація побутова |
| | Каналізація ливнева |
| | Газопровід низького тиску |
| | ЛЕП 0,4 кВ |
| | Електрокабель низької напруги |
| | Електрокабель високої напруги |
| | Кабель зв'язку |
| | Кабель зв'язку, що необхідно перенести |
| | Пропоноване перенесення кабелю зв'язку |
| | Парковочне місце для осіб з інвалідністю |
| | Парковочне місце з зарядкою для електромобілів |

| | | | | | | | | | | | |
|-------------|---------------|------|--------|--------|------|--|--|--|---------------------------|-------|---------|
| | | | | | | 8/2021 | | | | | |
| | | | | | | Проект детального планування території площею 0,4933 га (кадастровий номер 2610400000:08:006:0034) для будівництва багатоквартирного житлового будинку з приміщеннями комерційного призначення на вул. Б. Хмельницького, 31 в м. Калуші. | | | | | |
| Зм. | К-сть | Арк. | № док. | Підпис | Дата | Замовник: Виконавчий комітет Калуської міської ради | | | Стадія | Аркуш | Аркушів |
| | | | | | | | | | РП | 8 | 9 |
| Розробив | Калинчук Ю.В. | | | | | | | | | | |
| ГАП | Русин В.Б. | | | | | | | | | | |
| Н. контроль | Русин В.Б. | | | | | | | | | | |
| | | | | | | Схема інженерних мереж, споруд і використання підземного простору М 1:500 | | | ФОП "Русин В.Б." м. Калуш | | |