
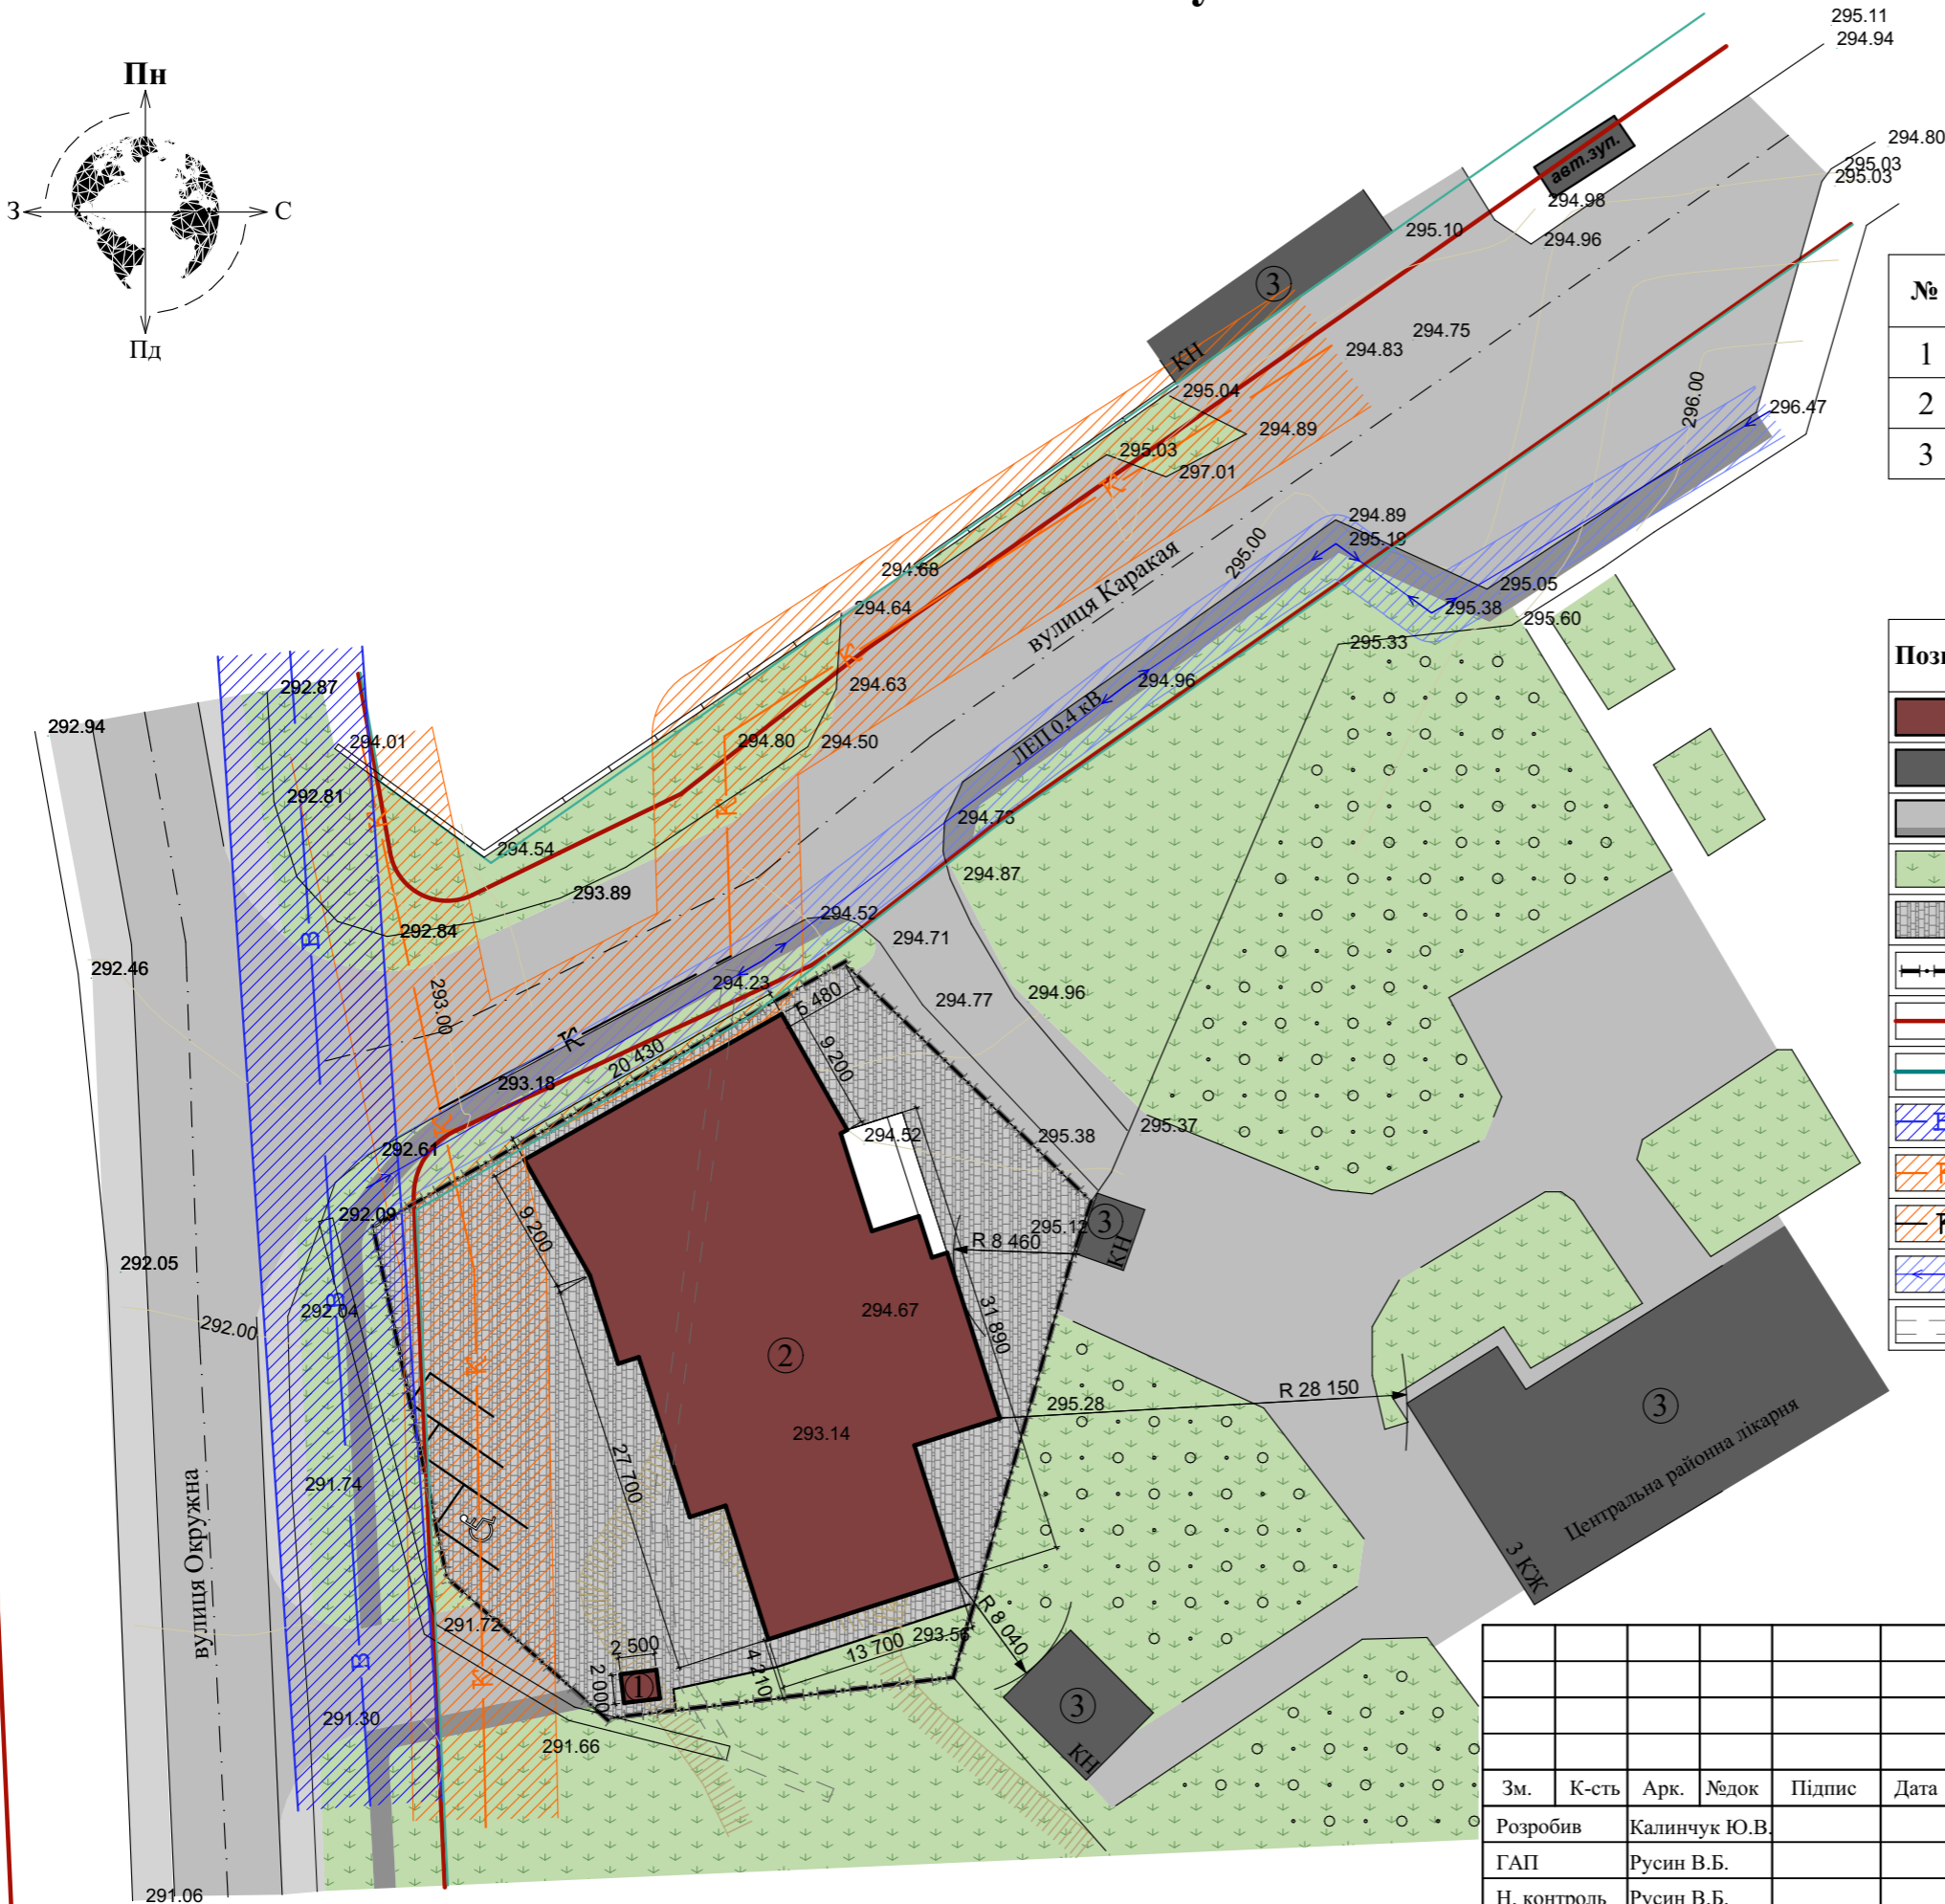


Схема планувальних обмежень М 1:500

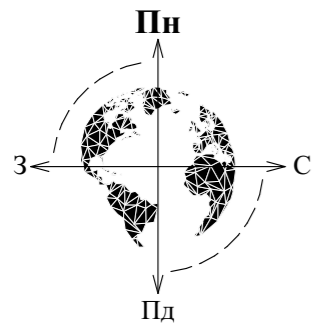

Експлікація

№	Назва
1	Проектна прохідна
2	Проектний магазин з офісними і допоміжними приміщеннями
3	Існуючі сусідні нежитлові будівлі

Умовні позначення

Познач.	Назва
	Проектні будівлі
	Існуючі сусідні будівлі
	Дороги/проїзди
	Озеленення
	Мощення
	Межа земельної ділянки
	Червоні лінії дороги
	Лінія регулювання забудови
	Охоронна зона водопроводу
	Охоронна зона каналізації
	Охоронна зона частини проектної каналізації
	Охоронна зона ЛЕП 0,4 кВ
	Каналізаційні стоки, що необхідно вивести з ділянки

						7/2021					
						Проект детального планування території площею 0,1769 га (кадастровий номер 2610400000:17:005:0041) для будівництва магазину з офісними та допоміжними приміщеннями в районі вулиць Окружна-Каракая в м. Калуші.					
Зм.	К-сть	Арк.	Людок	Підпис	Дата	Замовник: Виконавчий комітет Калуської міської ради			Стадія	Аркуш	Аркушів
Розробив	Калинчук Ю.В.								РП	4	8
ГАП	Русин В.Б.										
Н. контроль	Русин В.Б.					Схема планувальних обмежень М 1:500			ФОП "Русин В.Б." м. Калуш		