


Схема планувальних обмежень М 1:500

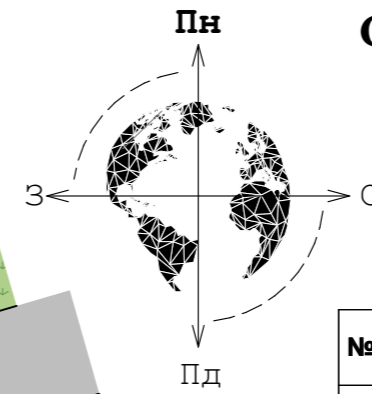


Експлікація

№	Назва
1	Будівля, що підлягає реконструкції
2	Сусідні будівлі
3	Нежитлове приміщення Башти І.Й.

Умовні позначення

Познач.	Назва
	Будівля, що підлягає реконструкції
	Проектна добудова
	Сусідні будівлі
	Дороги та тротуари
	Мощення
	Озеленення
	Межі земельних ділянок, що знаходяться в оренді
	Межа зем. ділянки, яку пропонується виділ. Лазоришину В.Я. і Лазоришин С.В. для реконструкції будівлі
	Охоронна зона каналізацій
	Охоронна зона кабелю зв'язку
	Охоронна зона кабелю електропередач
	Охоронна зона водопроводу
	Охоронна зона ЛЕП 0,4 кВ
	Охоронна зона теплотраси
	Червоні лінії дороги
	Лінія регулювання забудови

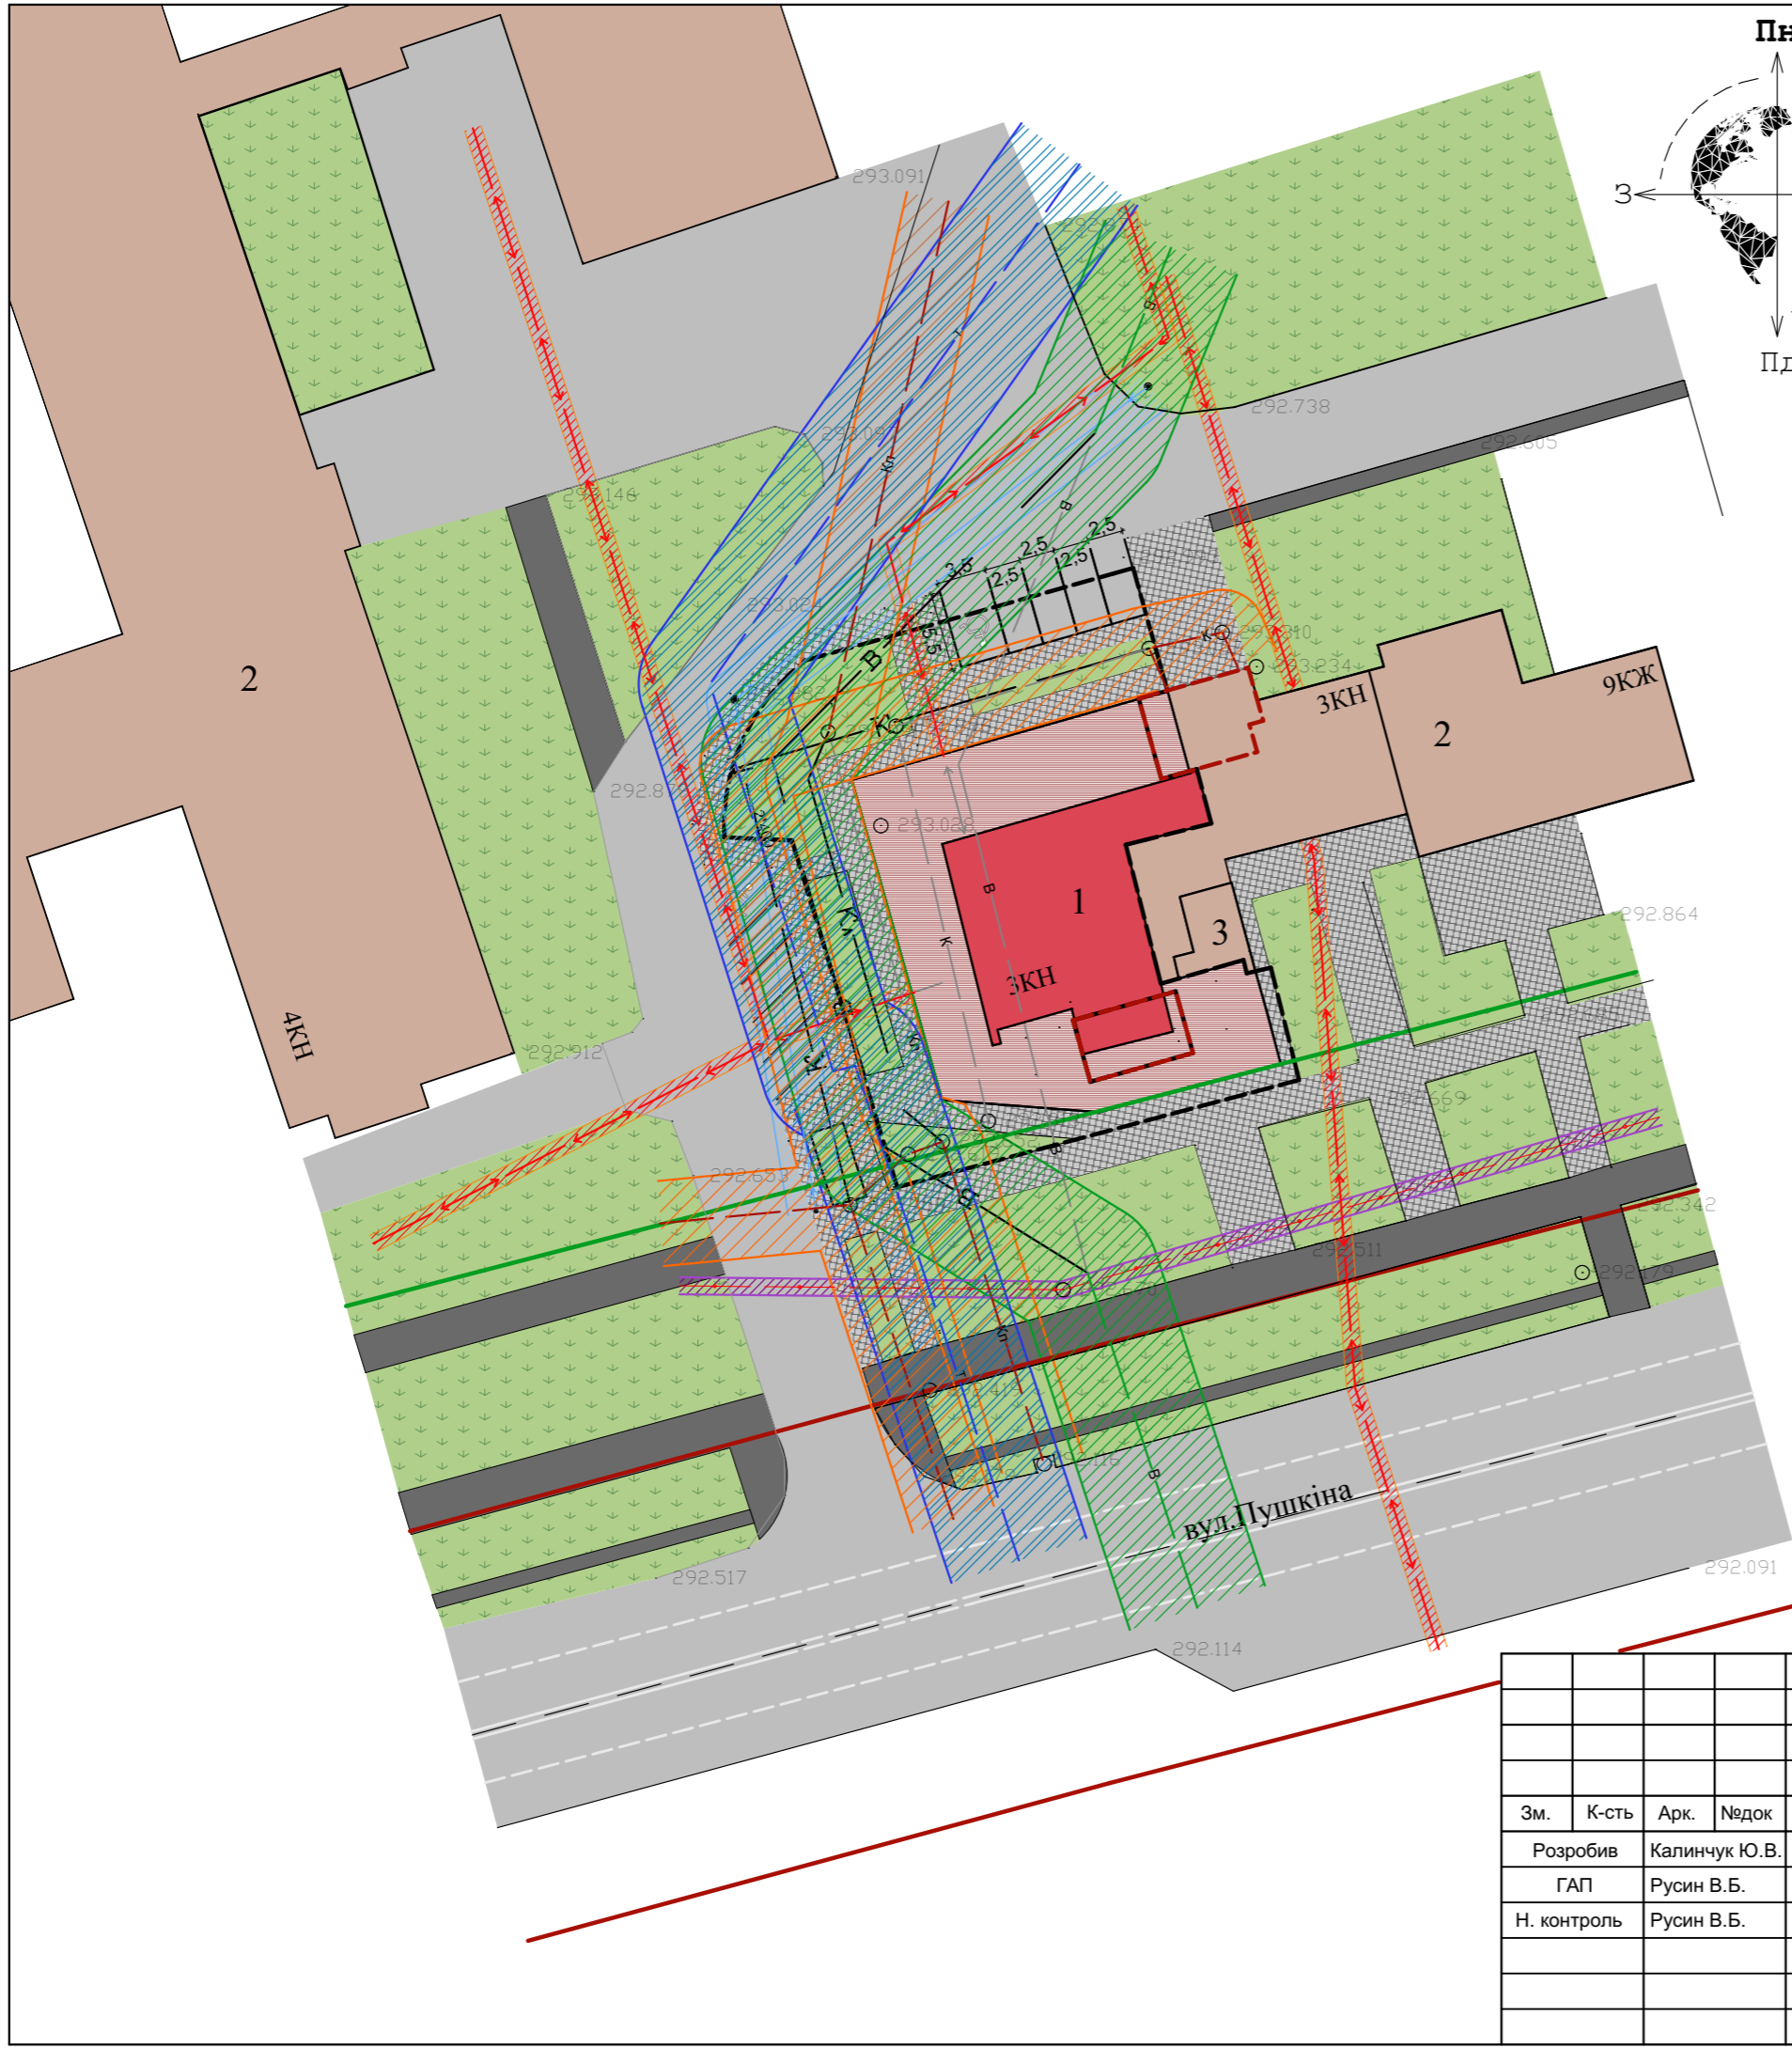

						24/2020
						Проект детального планування території для реконструкції нежитлової будівлі з добудовою нежитлових приміщень торгово-комерційного призначення на вул. Пушкіна в м. Калуші
Зм.	К-сть	Арк.	Недок	Підпис	Дата	Замовник: виконавчий комітет Калуської міської ради
Розробив		Калинчук Ю.В.				
		ГАП		Русин В.Б.		Стадія РП
		Н. контроль		Русин В.Б.		
						Аркушів 8
						Схема планувальних обмежень М 1:500
						ФОП "Русин В.Б." м. Калуш