


Схема організації руху транспорту і пішоходів М 1:500

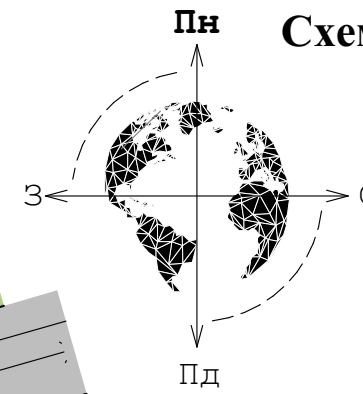


Експлікація

№	Назва
1	Будівля, що підлягає реконструкції
2	Сусідні будівлі
3	Нежитлове приміщення Башти І.Й.

Умовні позначення

Познач.	Назва
	Будівля, що підлягає реконструкції
	Проектна добудова
	Сусідні будівлі
	Дороги та тротуари
	Мощення
	Озеленення
	Межі земельних ділянок, що знаходяться в оренді
	Межа зем. ділянки, яку пропонується виділ. Лазоришину В.Я. і Лазоришин С.В. для реконструкції будівлі
	Рух транспорту
	Рух пішоходів

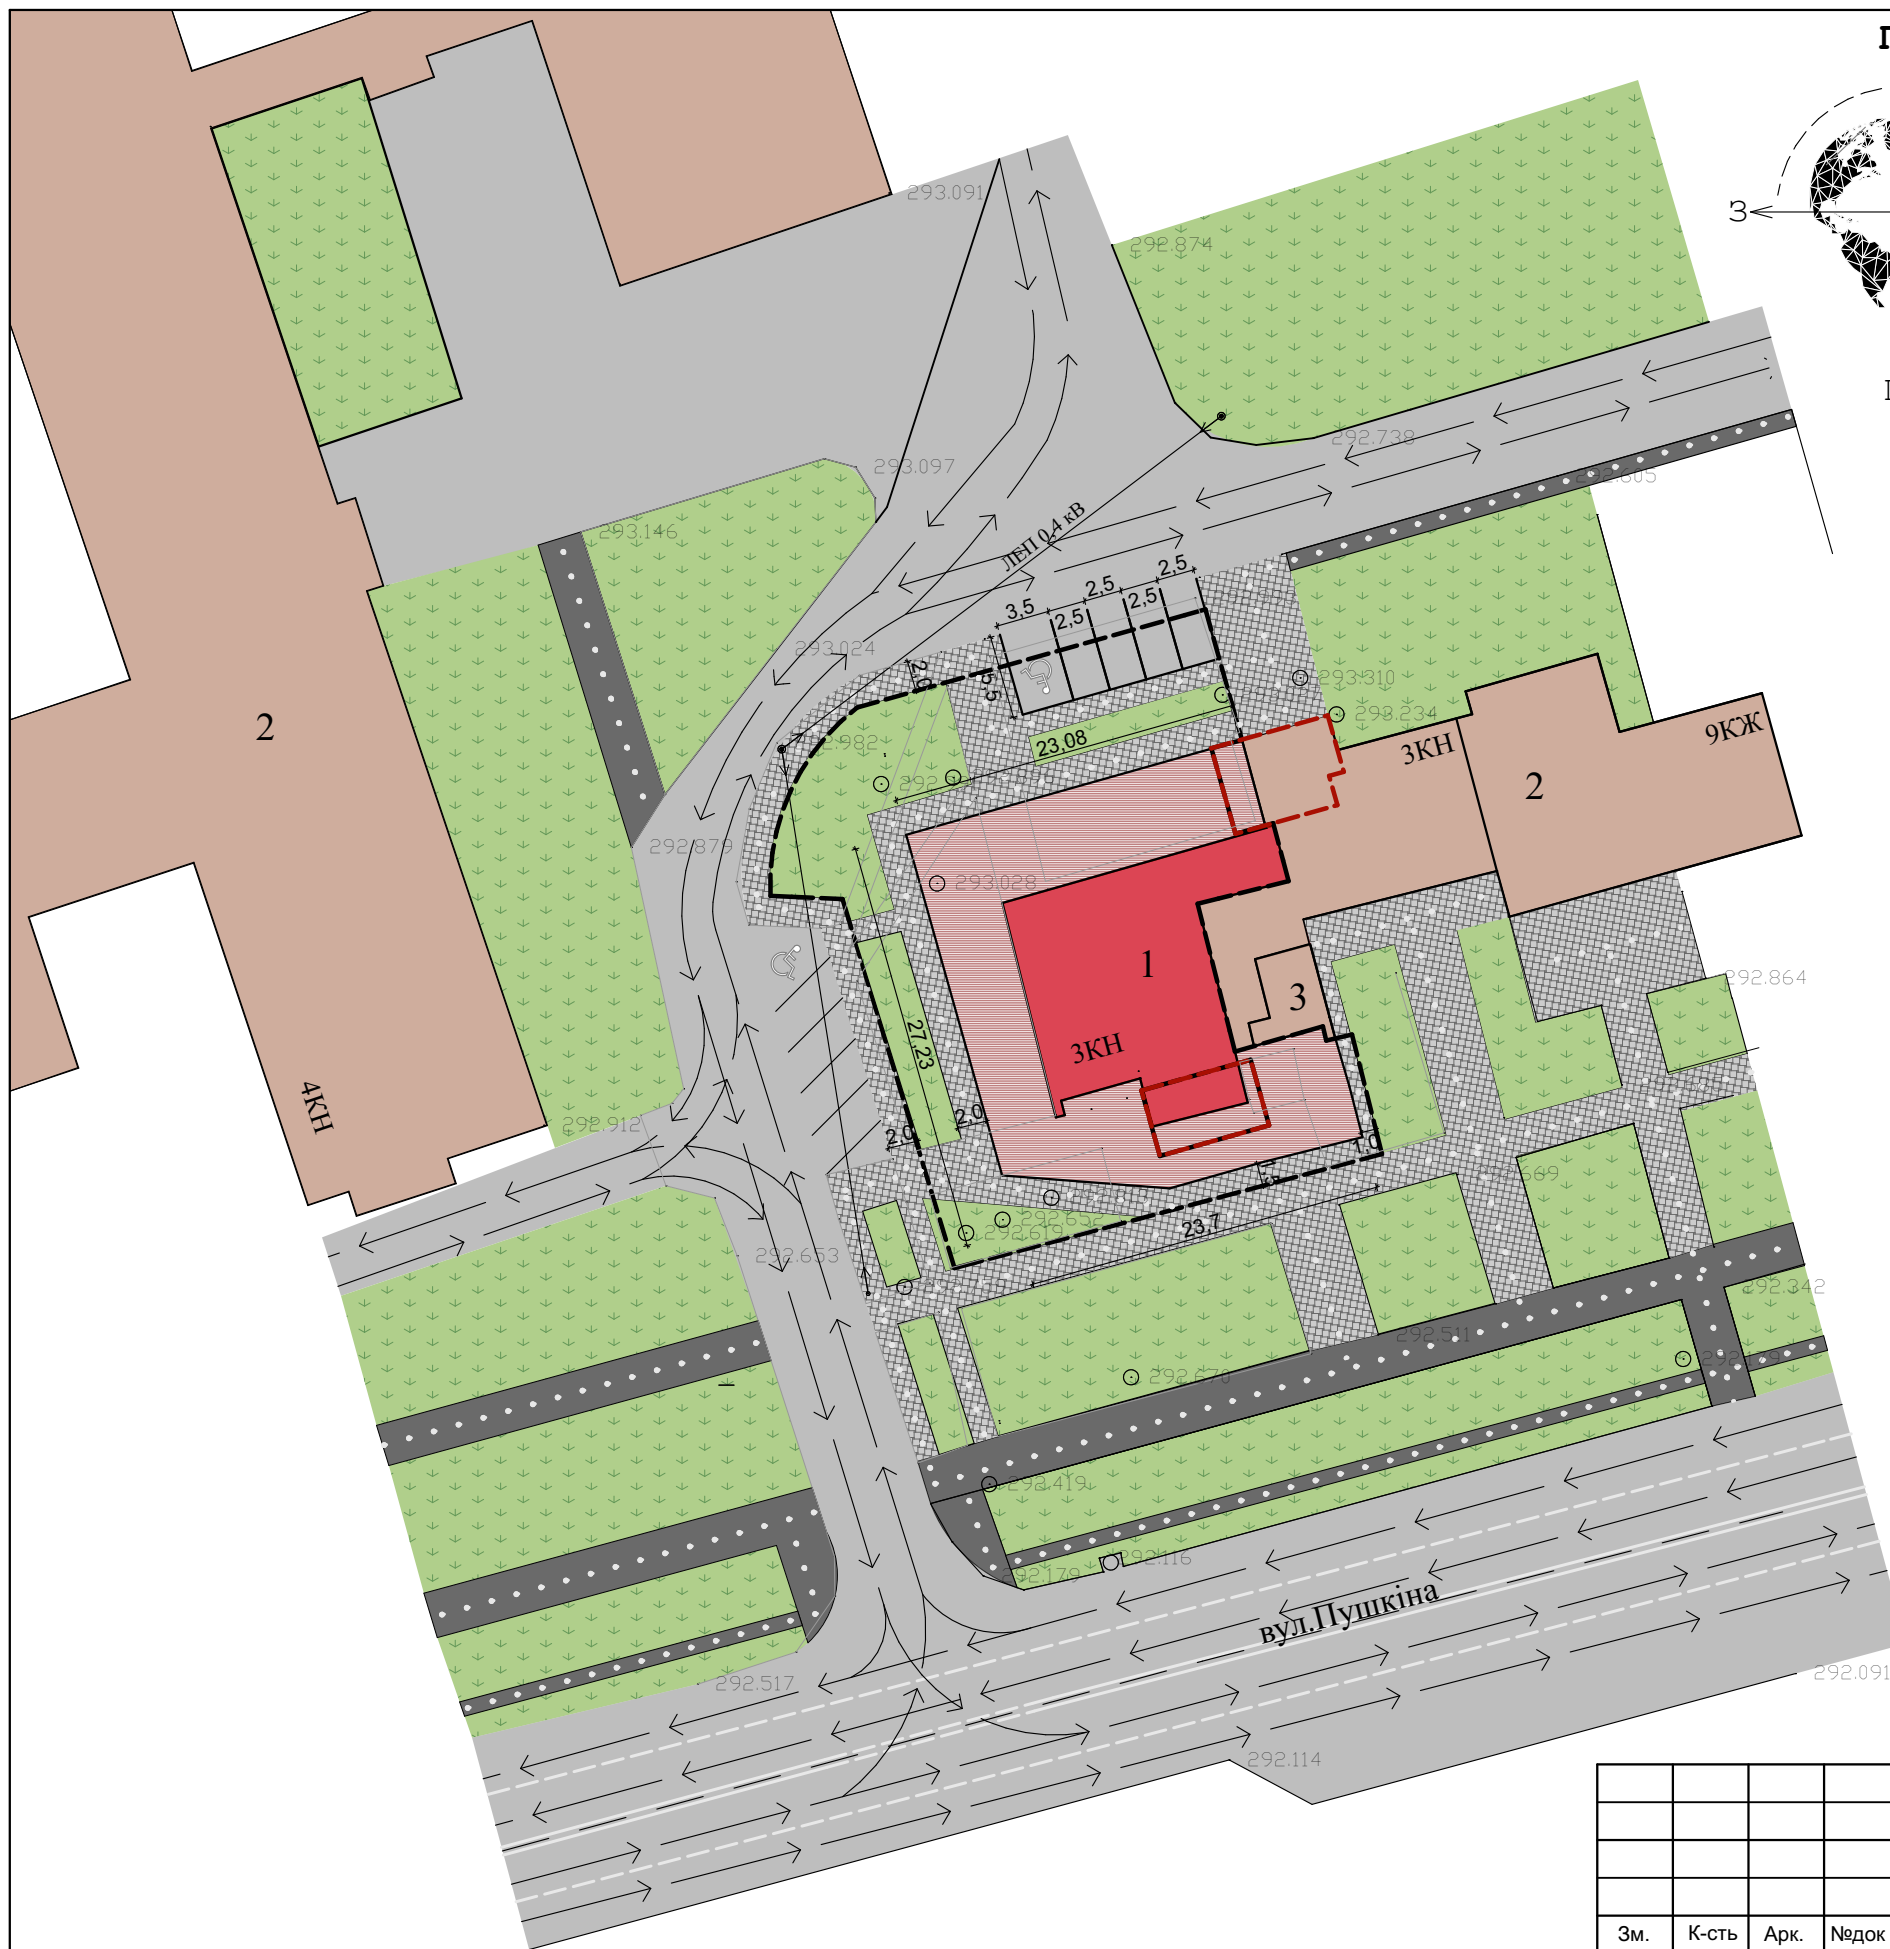

						24/2020					
						Проект детального планування території для реконструкції нежитлової будівлі з добудовою нежитлових приміщень торгово-комерційного призначення на вул. Пушкіна в м. Калуші					
Зм.	К-сть	Арк.	Недок	Підпис	Дата	Замовник: виконавчий комітет Калуської міської ради			Стадія	Аркуш	Аркушів
									РП	6	8
						Схема організації руху транспорту і пішоходів М 1:500			ФОП "Русин В.Б." м. Калуш		