


**Схема інженерної підготовки території та вертикального планування території
М 1:500**

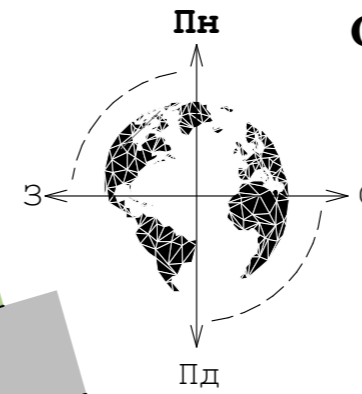


Експлікація

№	Назва
1	Будівля, що підлягає реконструкції
2	Сусідні будівлі
3	Нежитлове приміщення Башти І.Й.

Умовні позначення

Познач.	Назва
	Будівля, що підлягає реконструкції
	Проектна добудова
	Сусідні будівлі
	Дороги та тротуари
	Мощення
	Озеленення
	Межі земельних ділянок, що знаходяться в оренді
	Межа зем. ділянки, яку пропонується виділ. Лазоришину В.Я. і Лазоришин С.В. для реконструкції будівлі
	Існуючий ухил

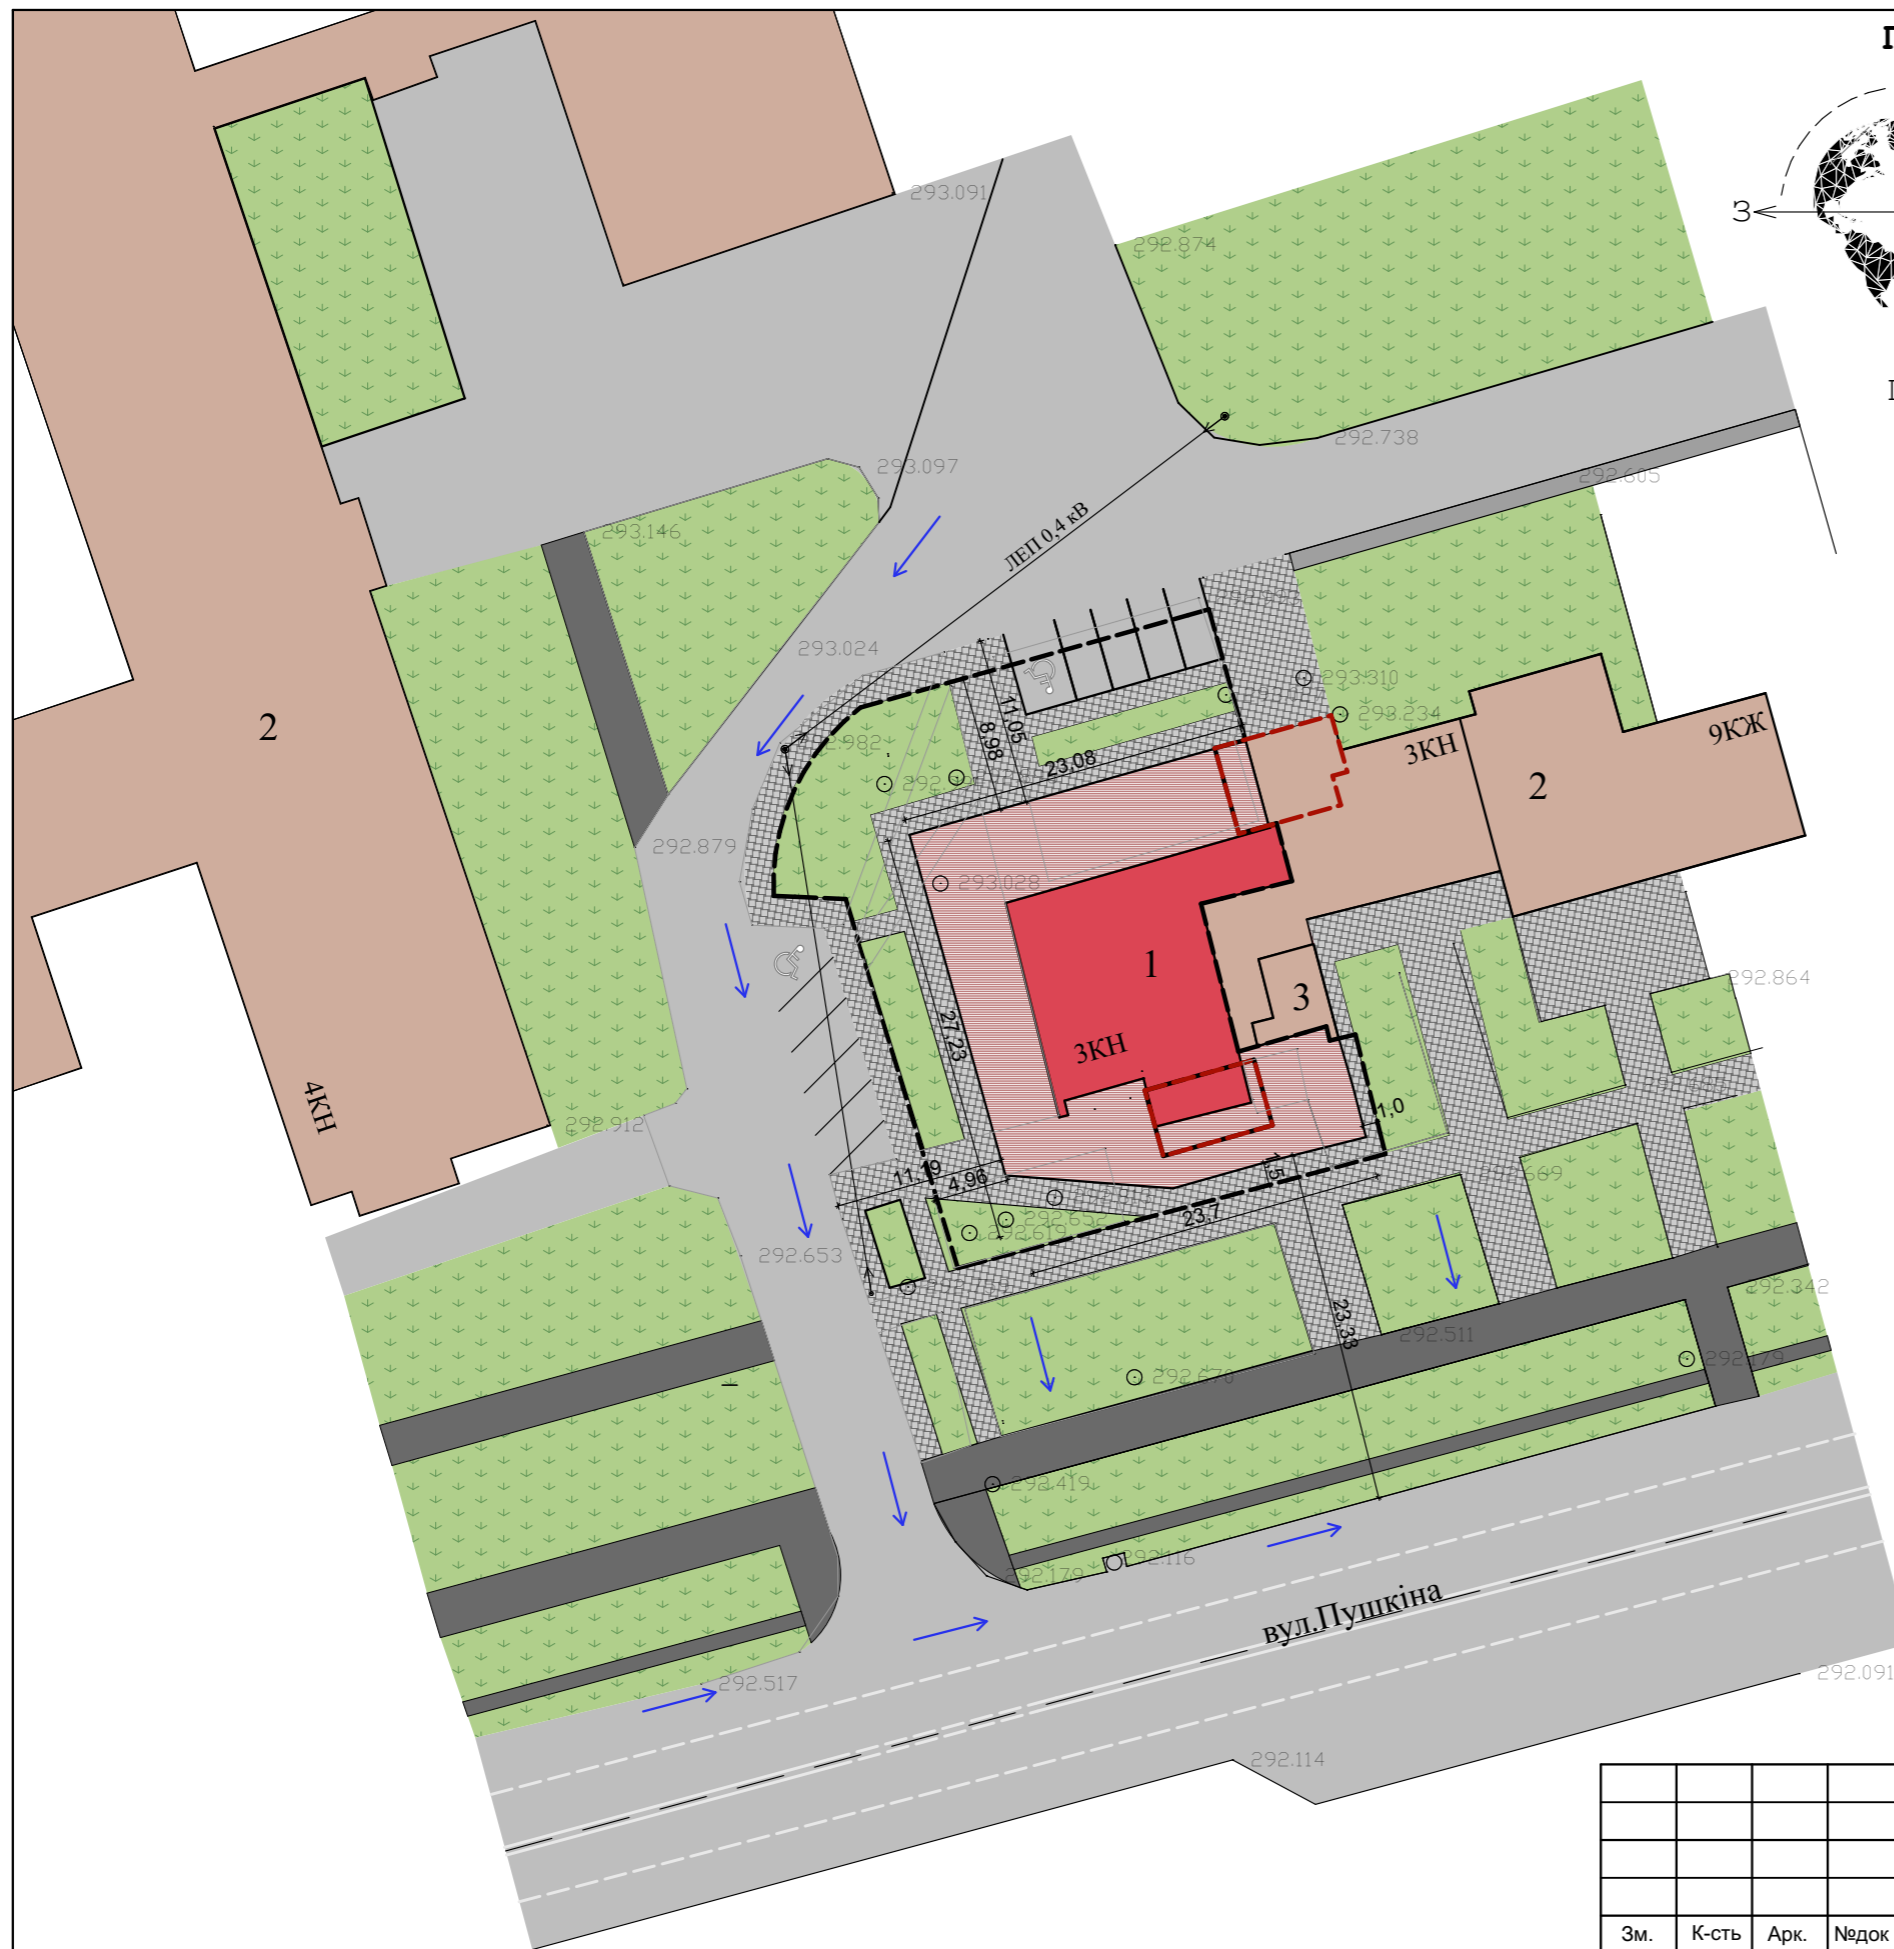

										24/2020	
Проект детального планування території для реконструкції нежитлової будівлі з добудовою нежитлових приміщень торгово-комерційного призначення на вул. Пушкіна в м. Калуші											
Зм.	К-сть	Арк.	Недок	Підпис	Дата	Замовник: виконавчий комітет Калузької міської ради			Стадія	Аркуш	Аркушів
Розробив	Калинчук Ю.В.					РП			7	8	
ГАП	Русин В.Б.										
Н. контроль	Русин В.Б.					Схема інженерної підготовки території та вертикального планування М 1:500					
										ФОП "Русин В.Б." м. Калуш	