
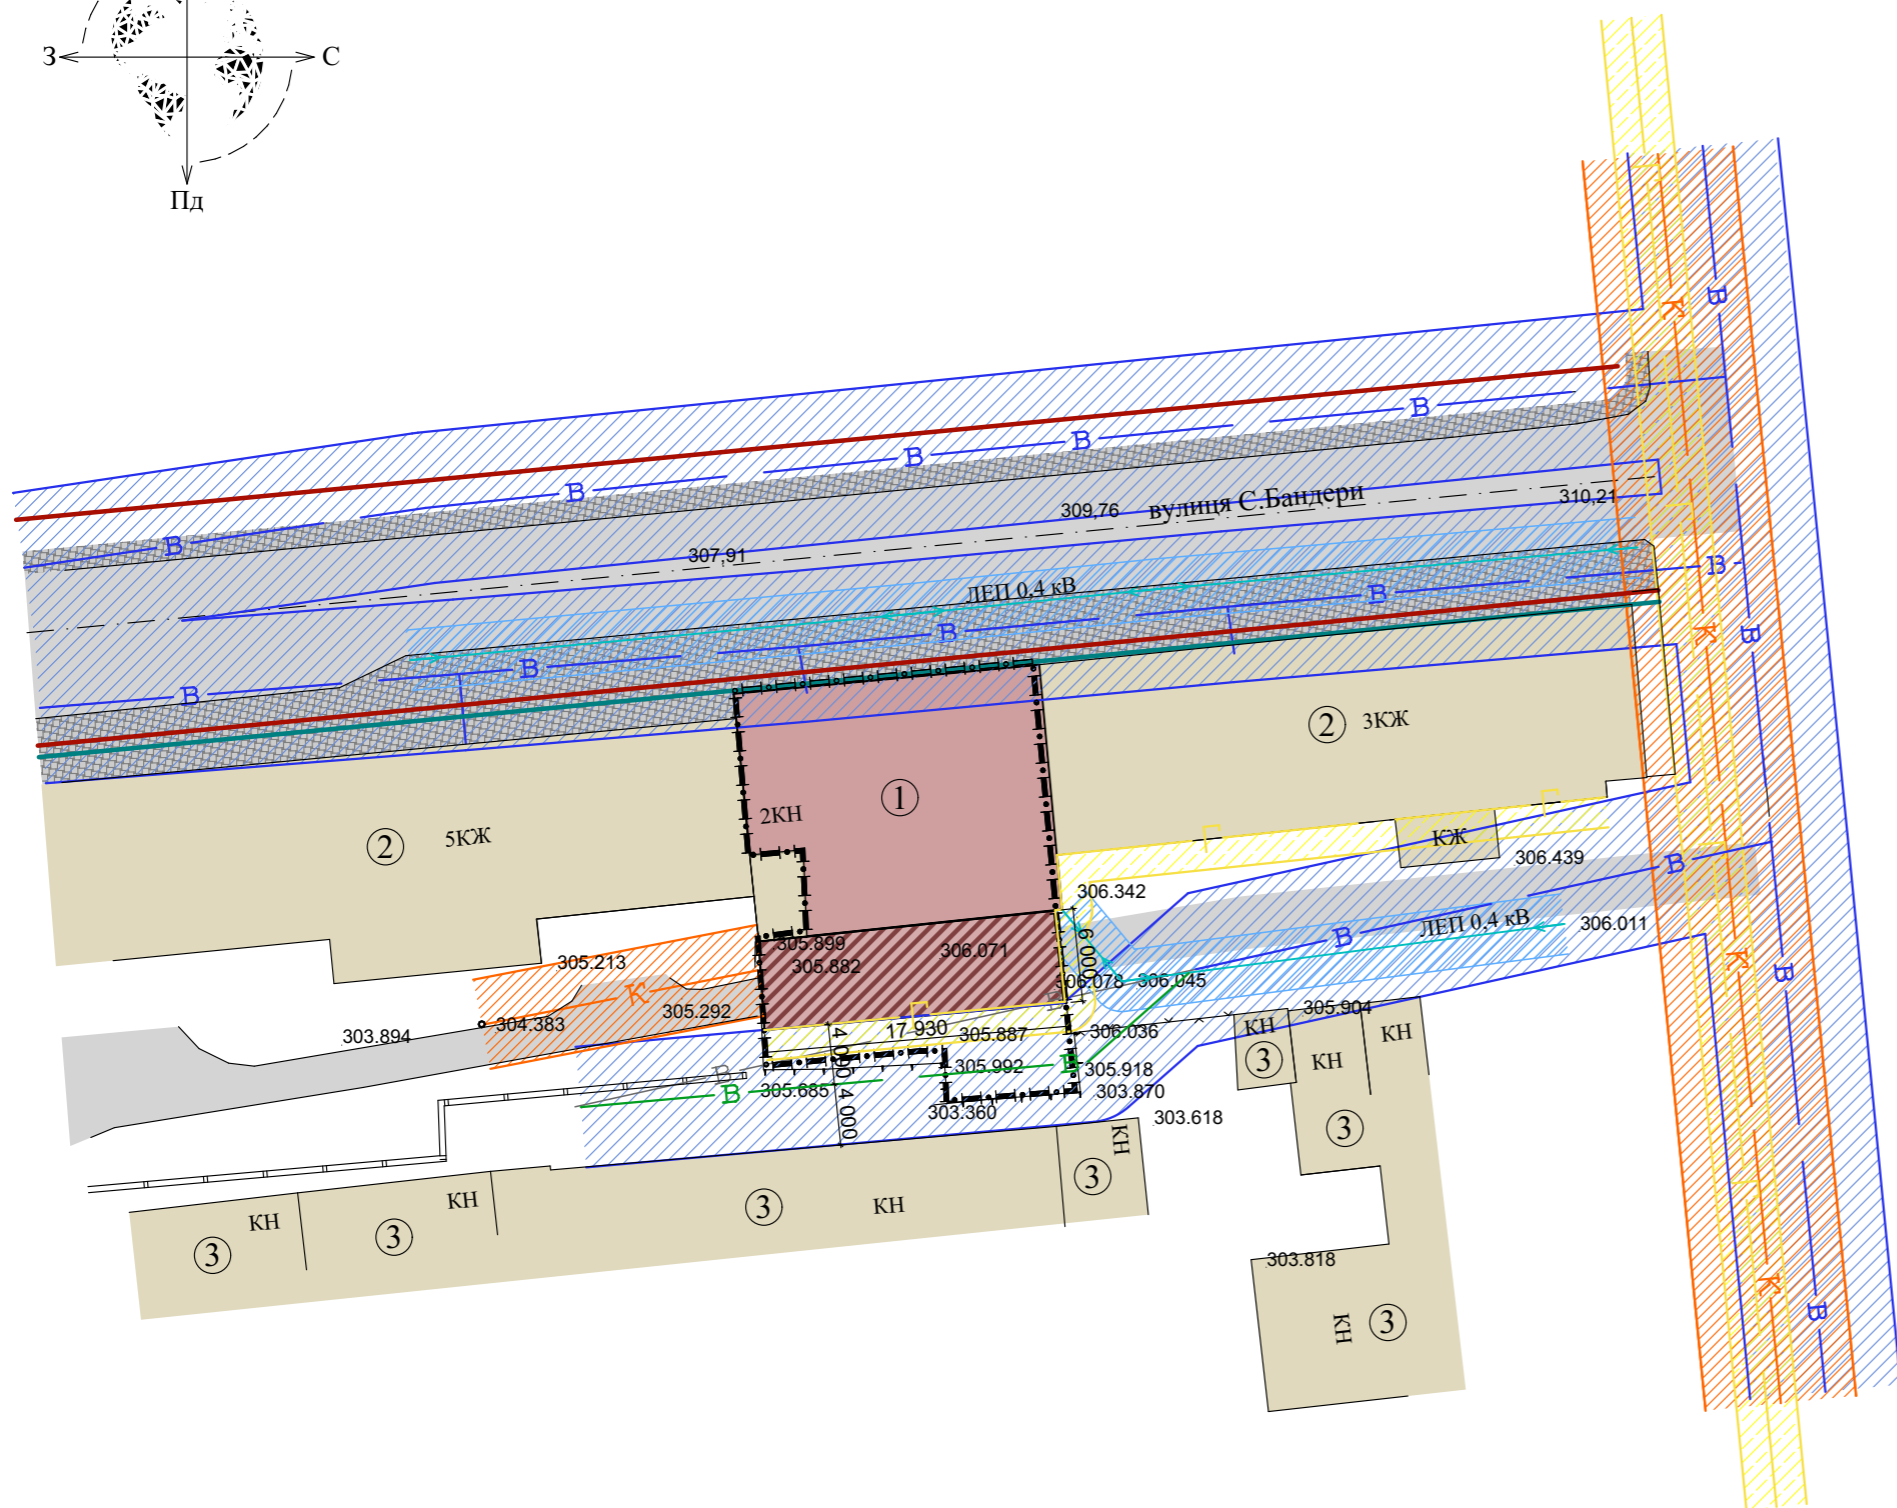


# Схема планувальних обмежень М 1:500

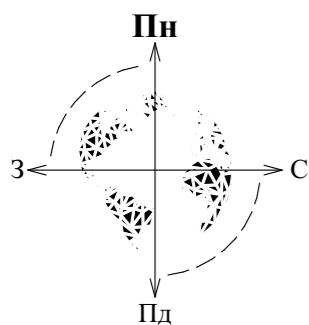

## Експлікація

№	Назва
1	Торгово-виробничий комплекс, що підлягає реконструкції
2	Існуючі сусідні житлові будівлі
3	Існуючі сусідні нежитлові будівлі

## Умовні позначення

Познач.	Назва
	Торгово-виробничий комплекс, що підлягає реконструкції
	Проектна добудова на рівні +4,250
	Існуючі сусідні будівлі
	Дороги/проїзди
	Мощення
	Межа земельної ділянки
	Охоронна зона водопроводу
	Охоронна зона проектного водопроводу у футлярі
	Охоронна зона каналізації
	Охоронна зона газопроводу низького тиску
	Охоронна зона ЛЕП 0,4 кВ
	Червоні лінії дороги
	Лінія регулювання забудови

										5/2021
										Проект детального планування території площею 0,0507 га (кадастровий номер 2610400000:14:008:0004) для реконструкції приміщення торгово-виробничого комплексу «Ділектус» на вул. С.Бандери, 22 в м. Калуші.
Зм.	К-сть	Арк.	Недок.	Підпис	Дата					
Розробив		Калинчук Ю.В.								
ГАП		Русин В.Б.								
Н. контроль		Русин В.Б.								
										Замовник: Виконавчий комітет Калузької міської ради
										Схема розташування території у планувальній структурі населеного пункту М 1:2000
										Стадія РП
										Аркуш 4
										Аркушів 8
										ФОП "Русин В.Б." м. Калуш