Схема організації руху транспорту і пішоходів М 1:500

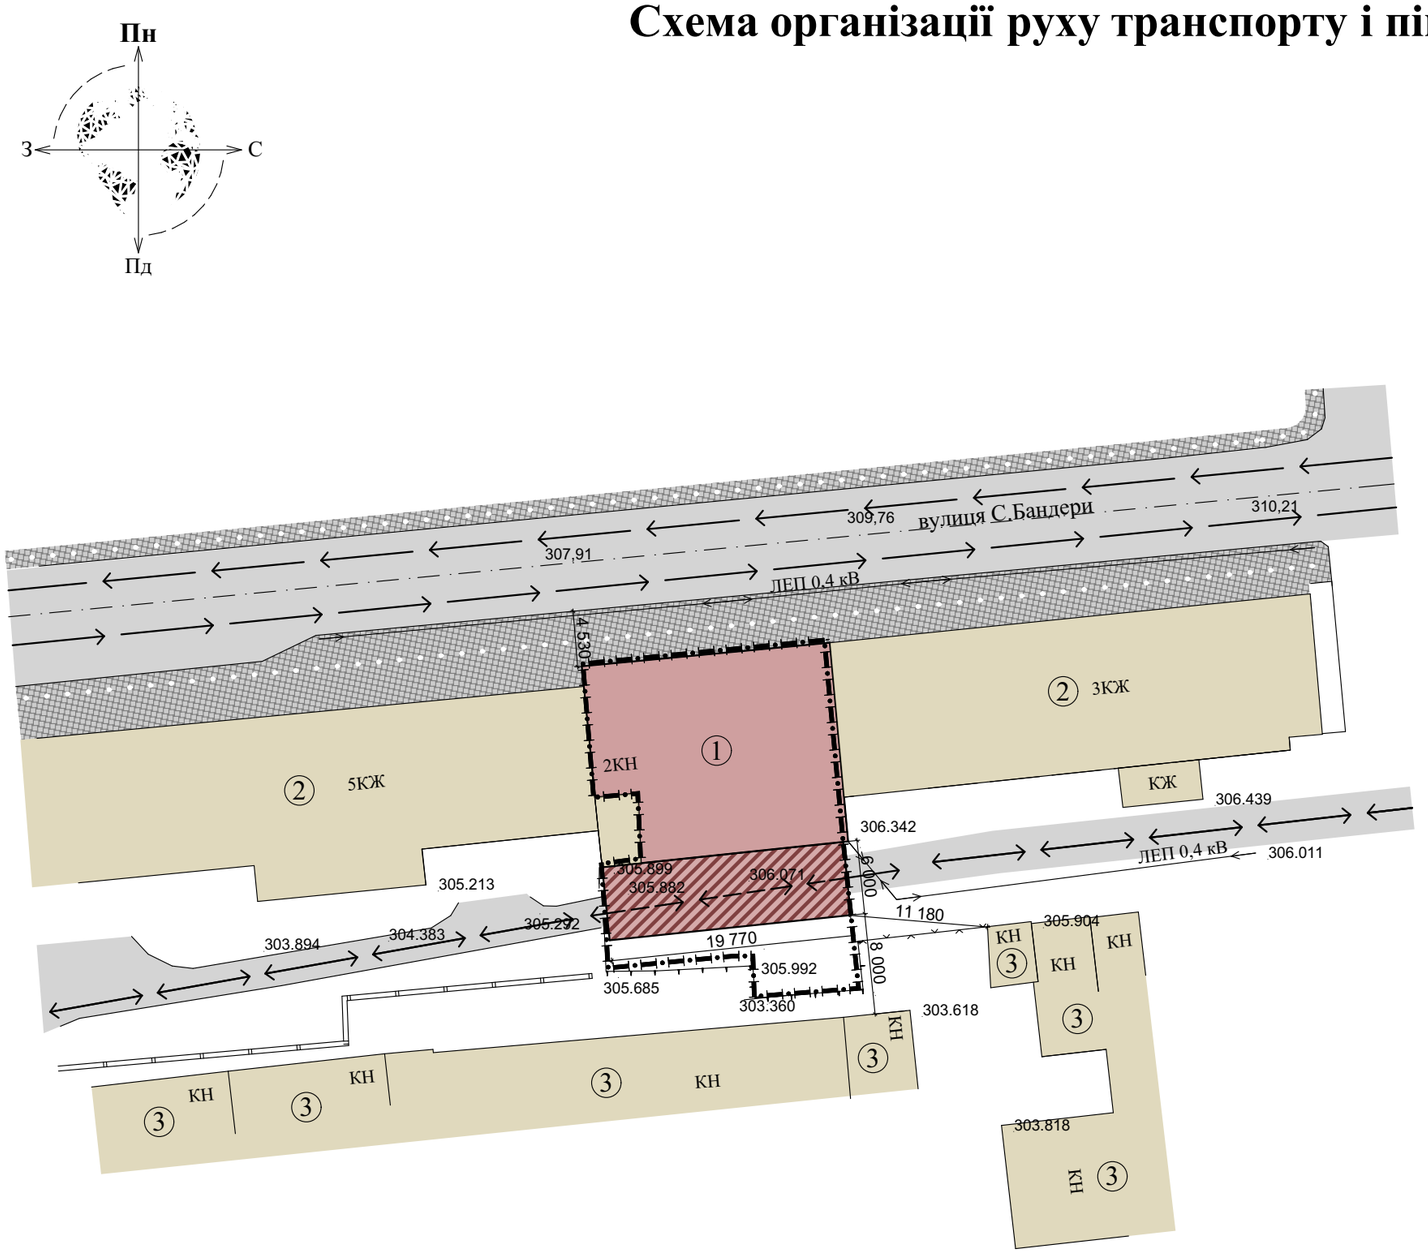

Експлікація

№	Назва
1	Торгово-виробничий комплекс, що підлягає реконструкції
2	Існуючі сусідні житлові будівлі
3	Існуючі сусідні нежитлові будівлі

Умовні позначення

Познач.	Назва
	Торгово-виробничий комплекс, що підлягає реконструкції
	Проектна добудова на рівні +4,250
	Існуючі сусідні будівлі
	Дороги/проїзди
	Мощення
	Межа земельної ділянки
	Схема руху транспорту
	Схема руху пішоходів

Зм.	К-сть	Арк.	№док	Підпис	Дата
Розробив		Калинчук Ю.В.			
ГАП		Русин В.Б.			
Н. контроль		Русин В.Б.			

5/2021

Проект детального планування території площею 0,0507 га (кадастровий номер 2610400000:14:008:0004) для реконструкції приміщення торгово-виробничого комплексу «Ділектус» на вул. С.Бандери,22 в м. Калуші.

Замовник: Виконавчий комітет Калуської міської ради

Стадія	Аркуш	Аркушів
РП	6	8

Схема організації руху транспорту і пішоходів М 1:500

ФОП "Русин В.Б." м. Калуш