
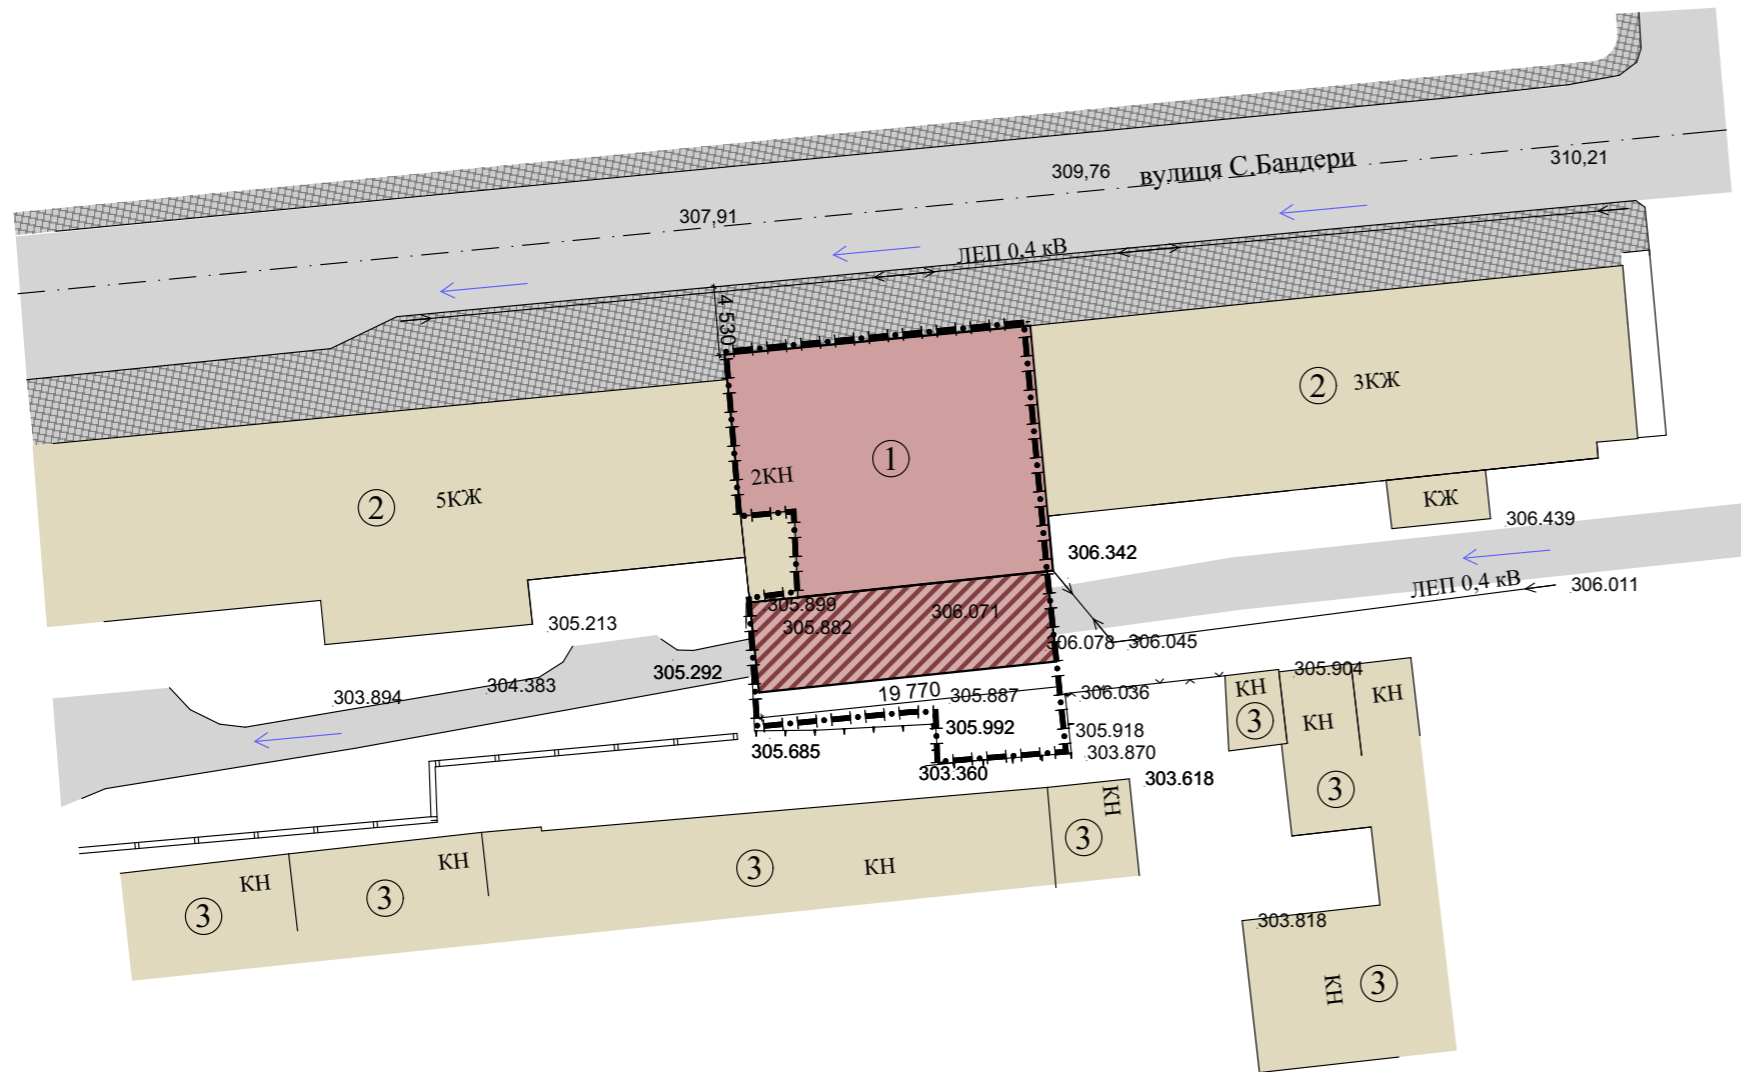


# Схема інженерної підготовки території та вертикального планування М 1:500

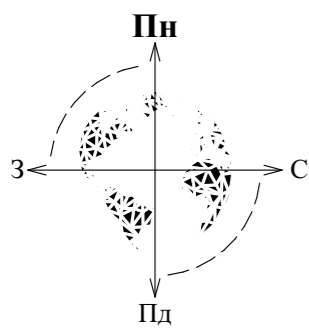

## Експлікація

№	Назва
1	Торгово-виробничий комплекс, що підлягає реконструкції
2	Існуючі сусідні житлові будівлі
3	Існуючі сусідні нежитлові будівлі

## Умовні позначення

Познач.	Назва
	Торгово-виробничий комплекс, що підлягає реконструкції
	Проектна добудова на рівні +4,250
	Існуючі сусідні будівлі
	Дороги/проїзди
	Мощення
	Межа земельної ділянки
	Існуючий ухил

						5/2021			
						Проект детального планування території площею 0,0507 га (кадастровий номер 2610400000:14:008:0004) для реконструкції приміщення торгово-виробничого комплексу «Ділектус» на вул. С.Бандери, 22 в м. Калуші.			
Зм.	К-сть	Арк.	№ док	Підпис	Дата				
Розробив	Калинчук Ю.В.					Замовник: Виконавчий комітет Калуської міської ради	Стадія	Аркуш	Аркушів
ГАП	Русин В.Б.						РП	7	8
Н. контроль	Русин В.Б.								
						Схема інженерної підготовки території та вертикального планування М 1:500		ФОП "Русин В.Б." м. Калуш	