
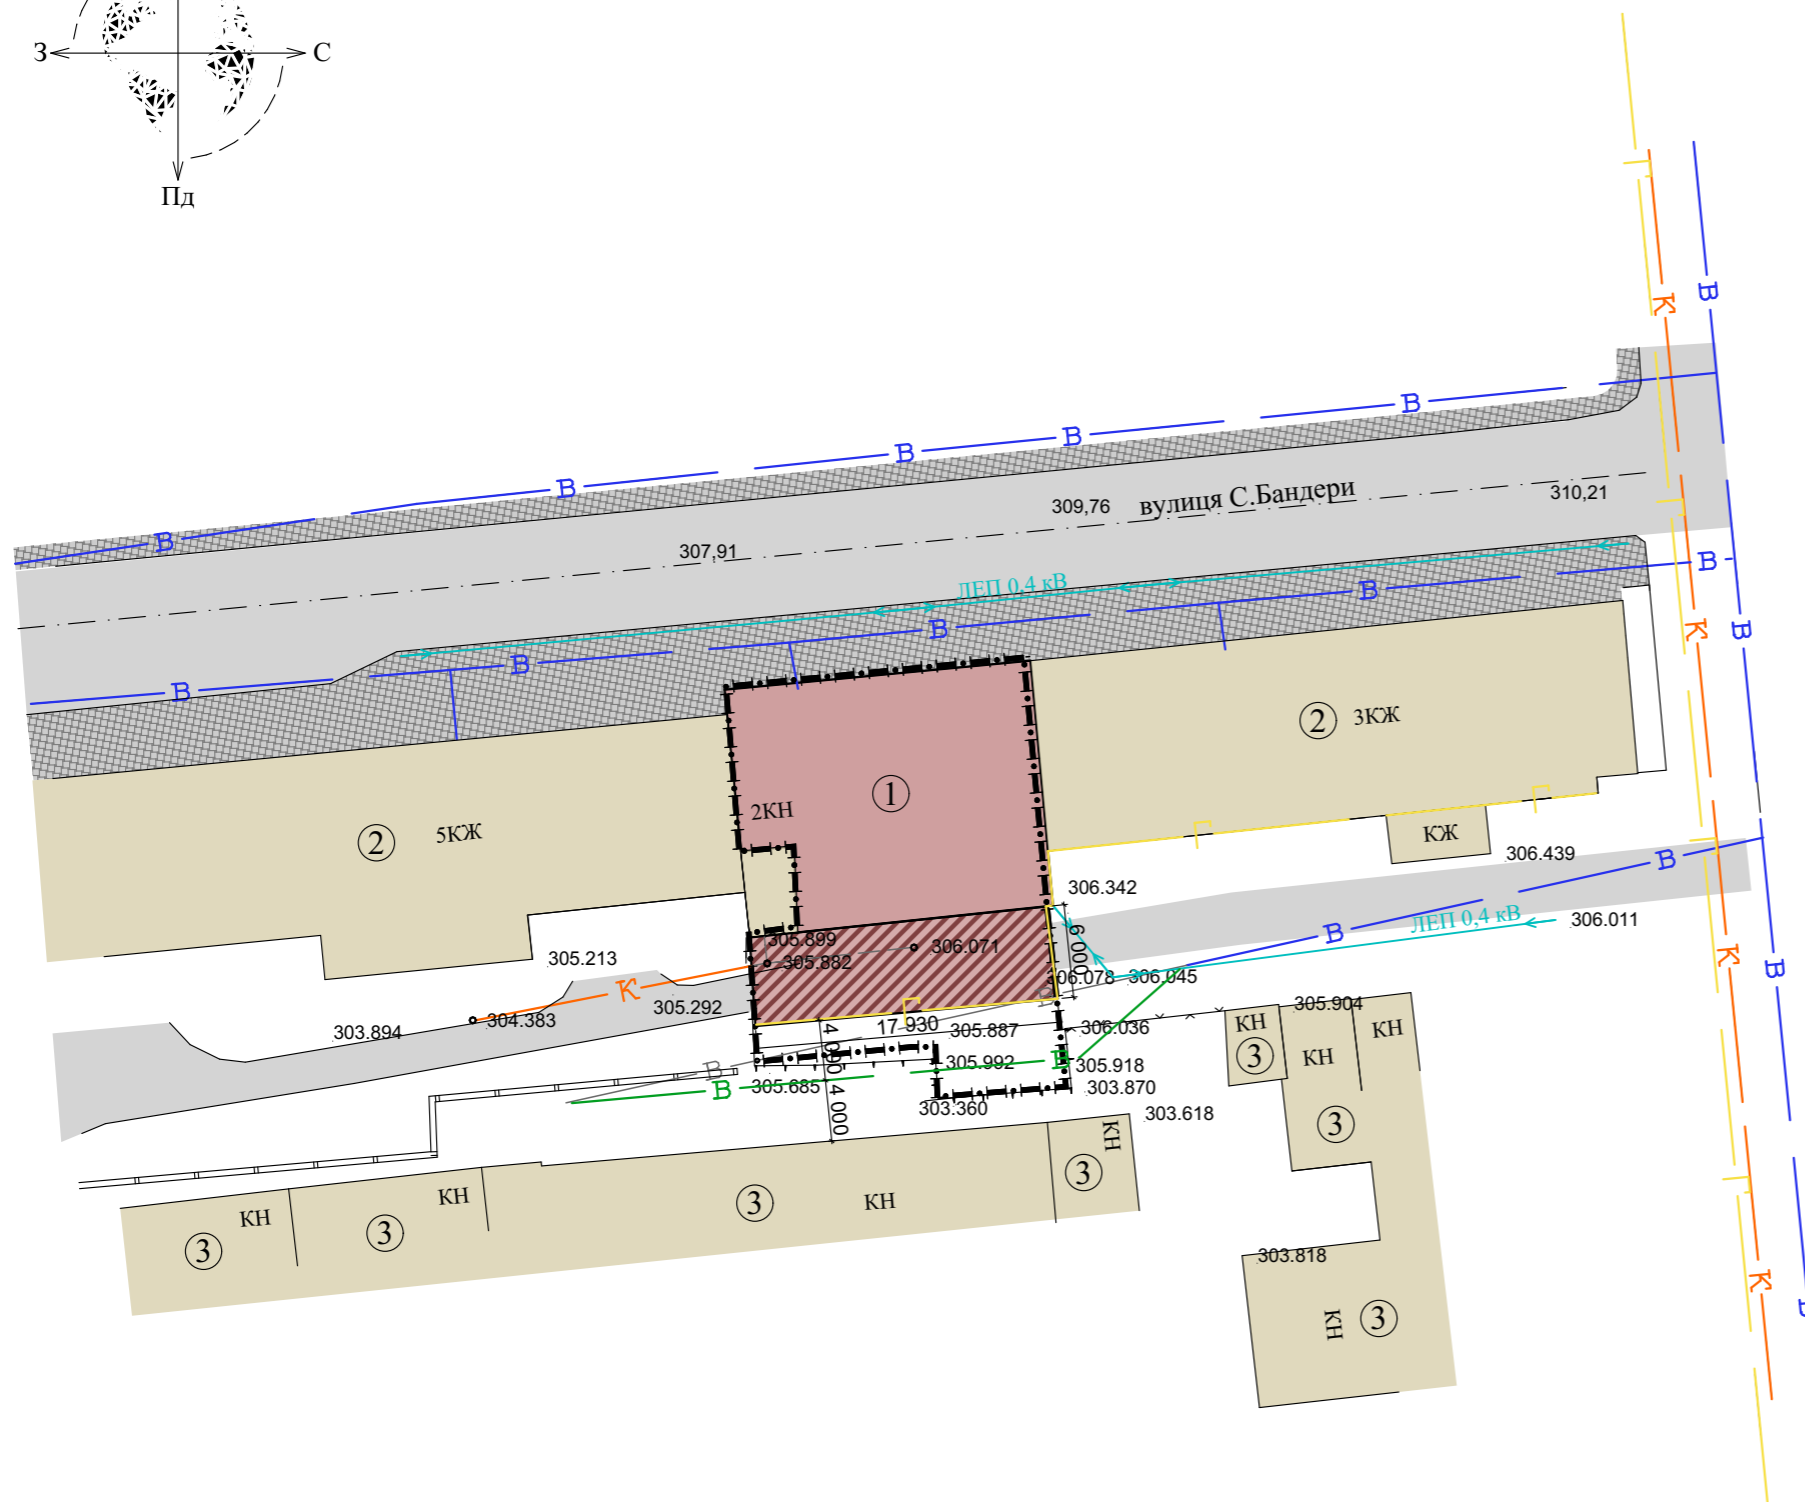


# Схема інженерних мереж, споруд і використання підземного простору М 1:500

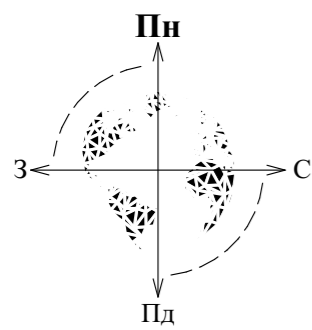

## Експлікація

№	Назва
1	Торгово-виробничий комплекс, що підлягає реконструкції
2	Існуючі сусідні житлові будівлі
3	Існуючі сусідні нежитлові будівлі

## Умовні позначення

Познач.	Назва
	Торгово-виробничий комплекс, що підлягає реконструкції
	Проектна добудова на рівні +4,250
	Існуючі сусідні будівлі
	Дороги/проїзди
	Мощення
	Межа земельної ділянки
	Водопровід
	Частина водопроводу, що необхідно перенести
	Проектне перенесення водопроводу
	Каналізація
	Газопровід низького тиску
	ЛЕП 0,4 кВ

						5/2021					
						Проект детального планування території площею 0,0507 га (кадастровий номер 2610400000:14:008:0004) для реконструкції приміщення торгово-виробничого комплексу «Ділектус» на вул. С.Бандери, 22 в м. Калуші.					
Зм.	К-сть	Арк.	№ док	Підпис	Дата	Замовник: Виконавчий комітет Калузької міської ради			Стадія	Аркуш	Аркушів
Розробив	Калинчук Ю.В.					РП			8	8	
ГАП	Русин В.Б.										
Н. контроль	Русин В.Б.										
						Схема інженерних мереж, споруд і використання підземного простору М 1:500			ФОП "Русин В.Б." м. Калуш		