
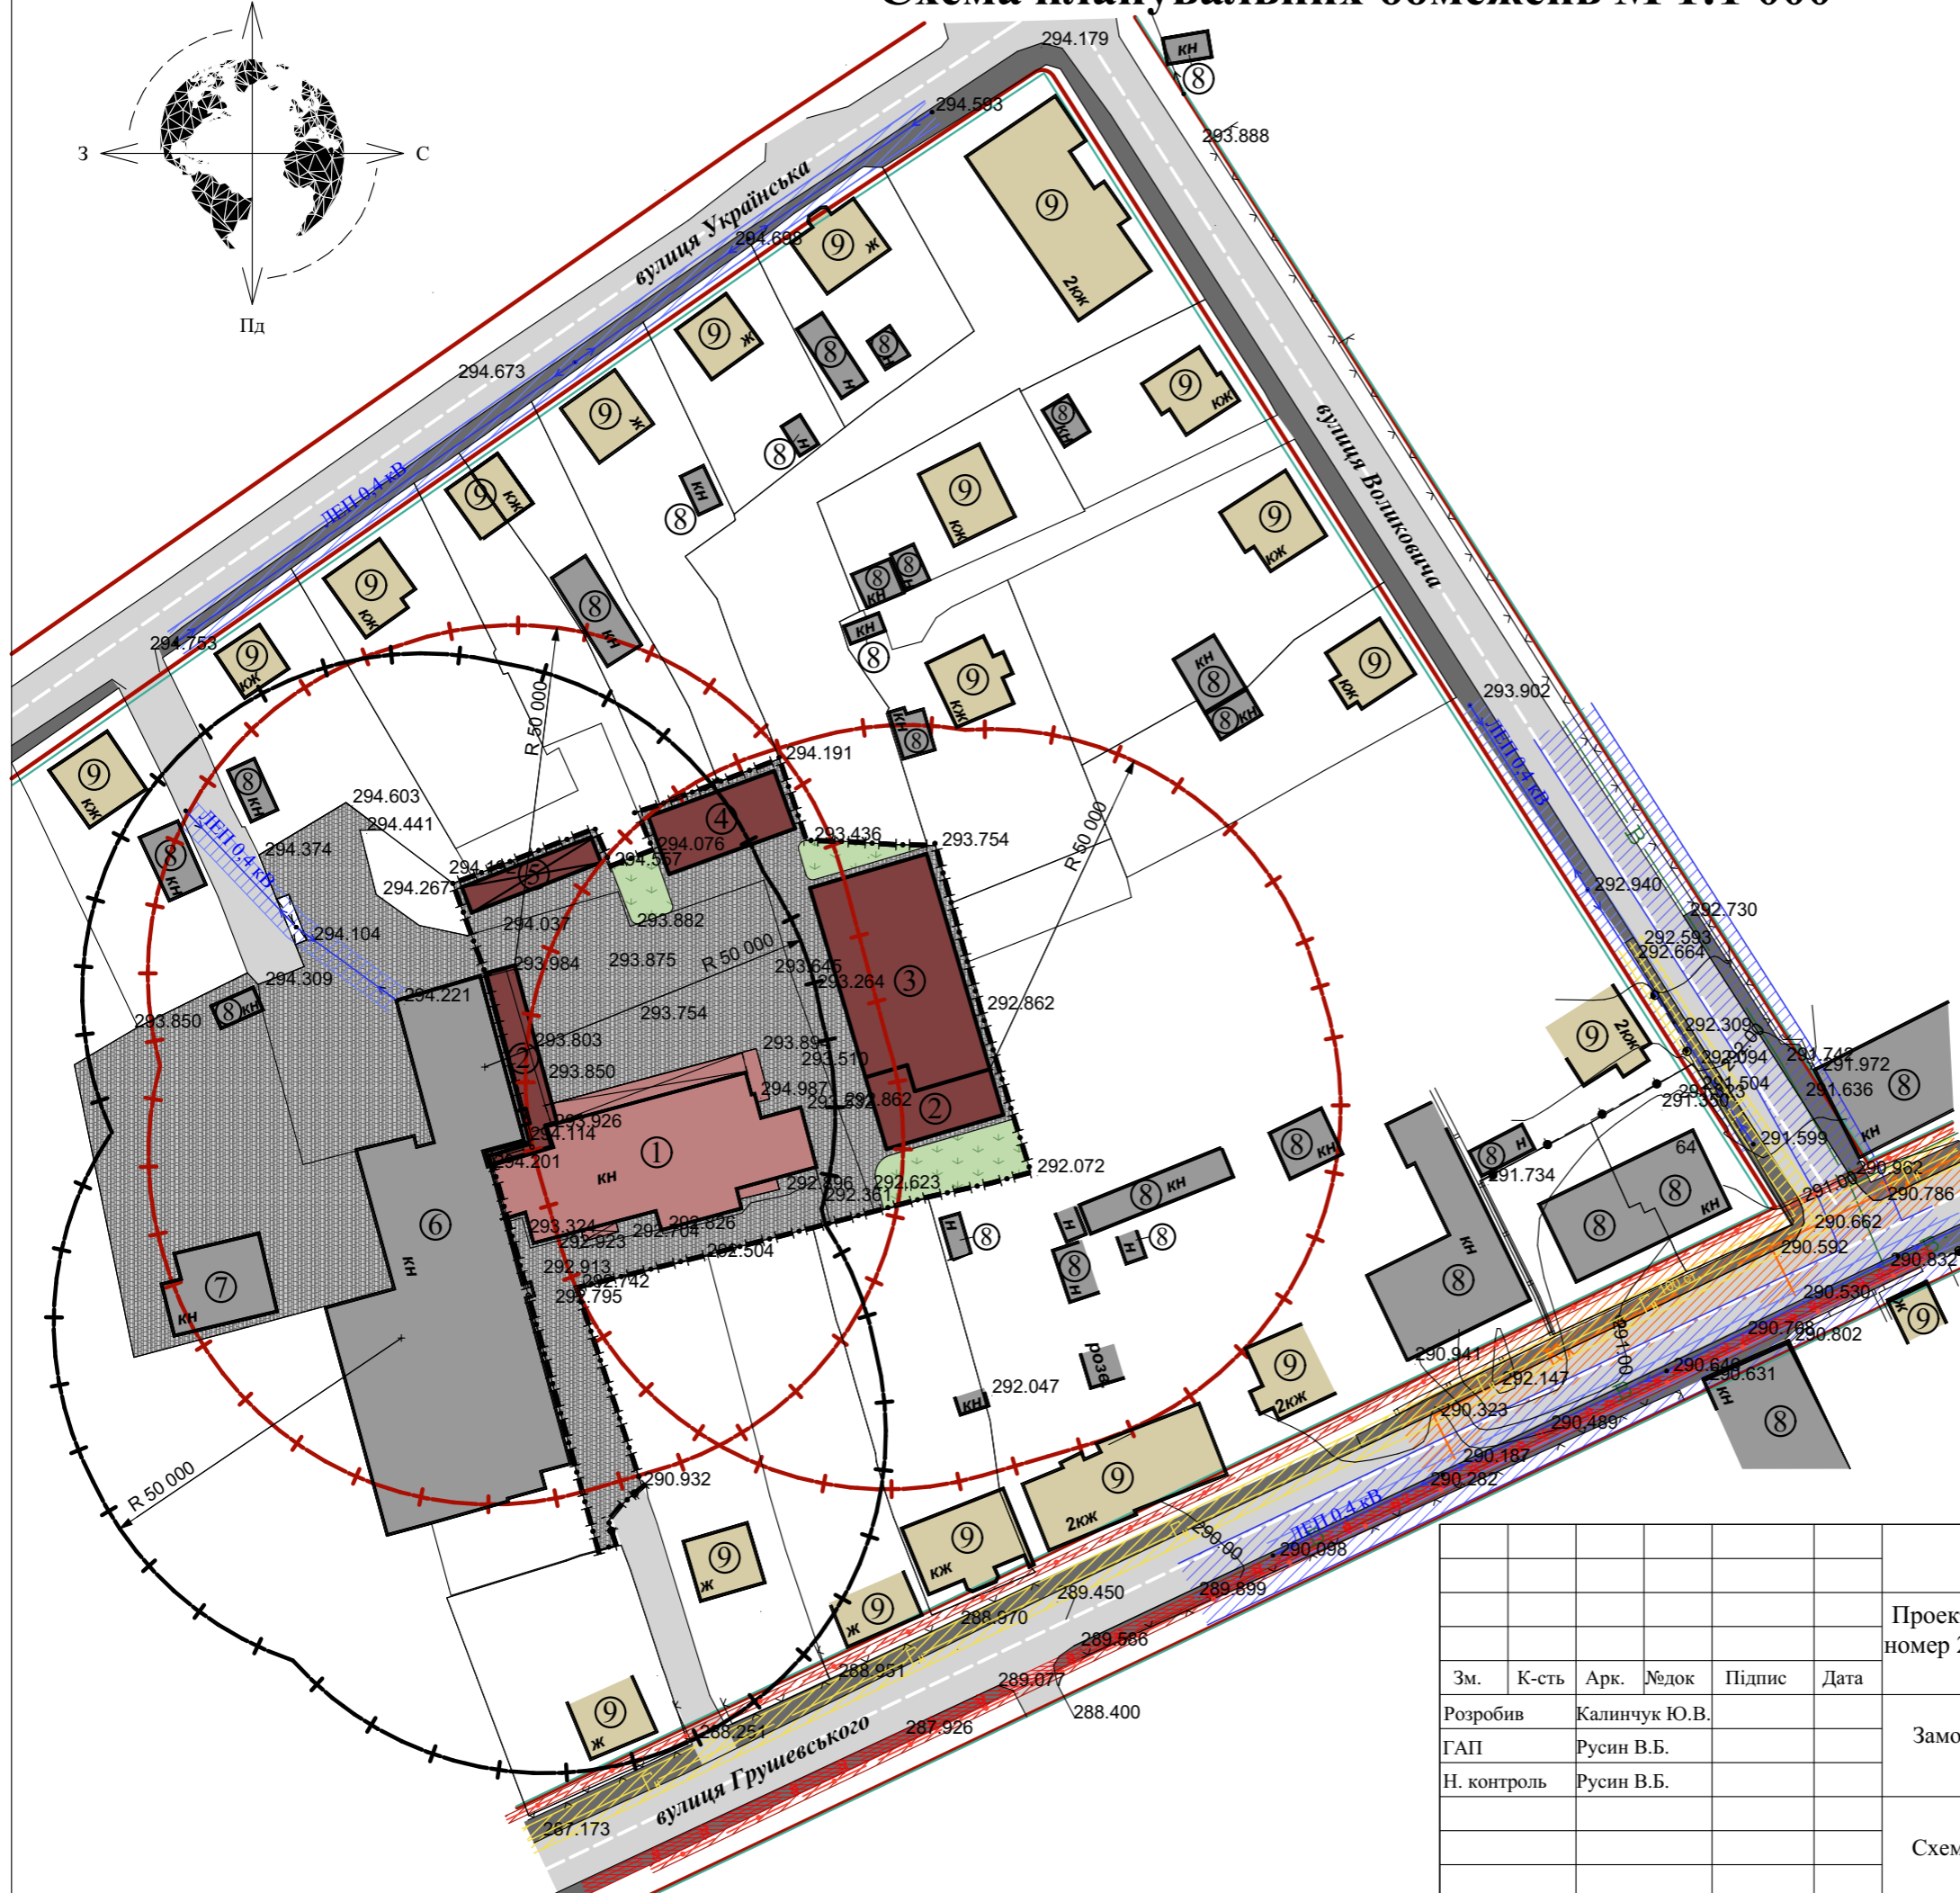


# Схема планувальних обмежень М 1:1 000

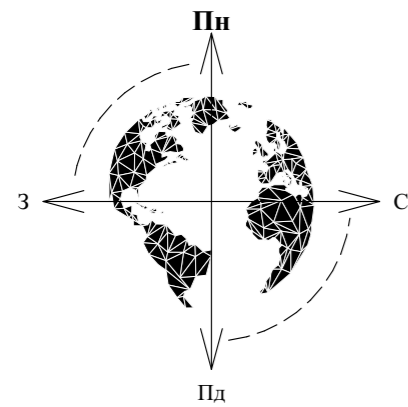

## Експлікація

№	Назва
1	Існуючі складські приміщення на ділянці
2	Проектні складські приміщення
3	Проектний гараж для службових машин
4	Проектний гараж для власних машин
5	Проектний навіс
6	Сусідня виробнича будівля
7	Сусідній гараж
8	Сусідні нежитлові будівлі
9	Сусідні житлові будівлі

## Умовні позначення

Позначення	Назва
	Існуюча будівля на ділянці
	Проектні будівлі на ділянці
	Сусідні нежитлові будівлі
	Сусідні житлові будівлі
	Мощення
	Дороги і тротуари
	Озеленення
	Межа земельної ділянки
	Охоронна зона каналізації
	Охоронна зона водопроводу
	Охоронна зона газопроводу низького тиску
	Охоронна зона кабелю зв'язку
	Охоронна зона кабельної лінії електропередач 6 кВ
	Охоронна зона ЛЕП 0,4 кВ
	Лінії регулювання забудови
	Червоні лінії доріг
	Санітарно-захисна зона складів продукції (проектна)
	Санітарно-захисна зона виробництва (існуюча)

						6/2021					
						Проект детального планування території площею 0,4644 га (кадастровий номер 2610400000:12:008:0038) для будівництва складських приміщень на вул. Українській, 17-з в м. Калуші.					
Зм.	К-сть	Арк.	№док	Підпис	Дата	Замовник: Виконавчий комітет Калузької міської ради			Стадія	Аркуш	Аркушів
Розробив				Калинчук Ю.В.					РП	4	9
ГАП				Русин В.Б.							
Н. контроль				Русин В.Б.		Схема планувальних обмежень М 1:1 000			ФОП "Русин В.Б." м. Калуш		