
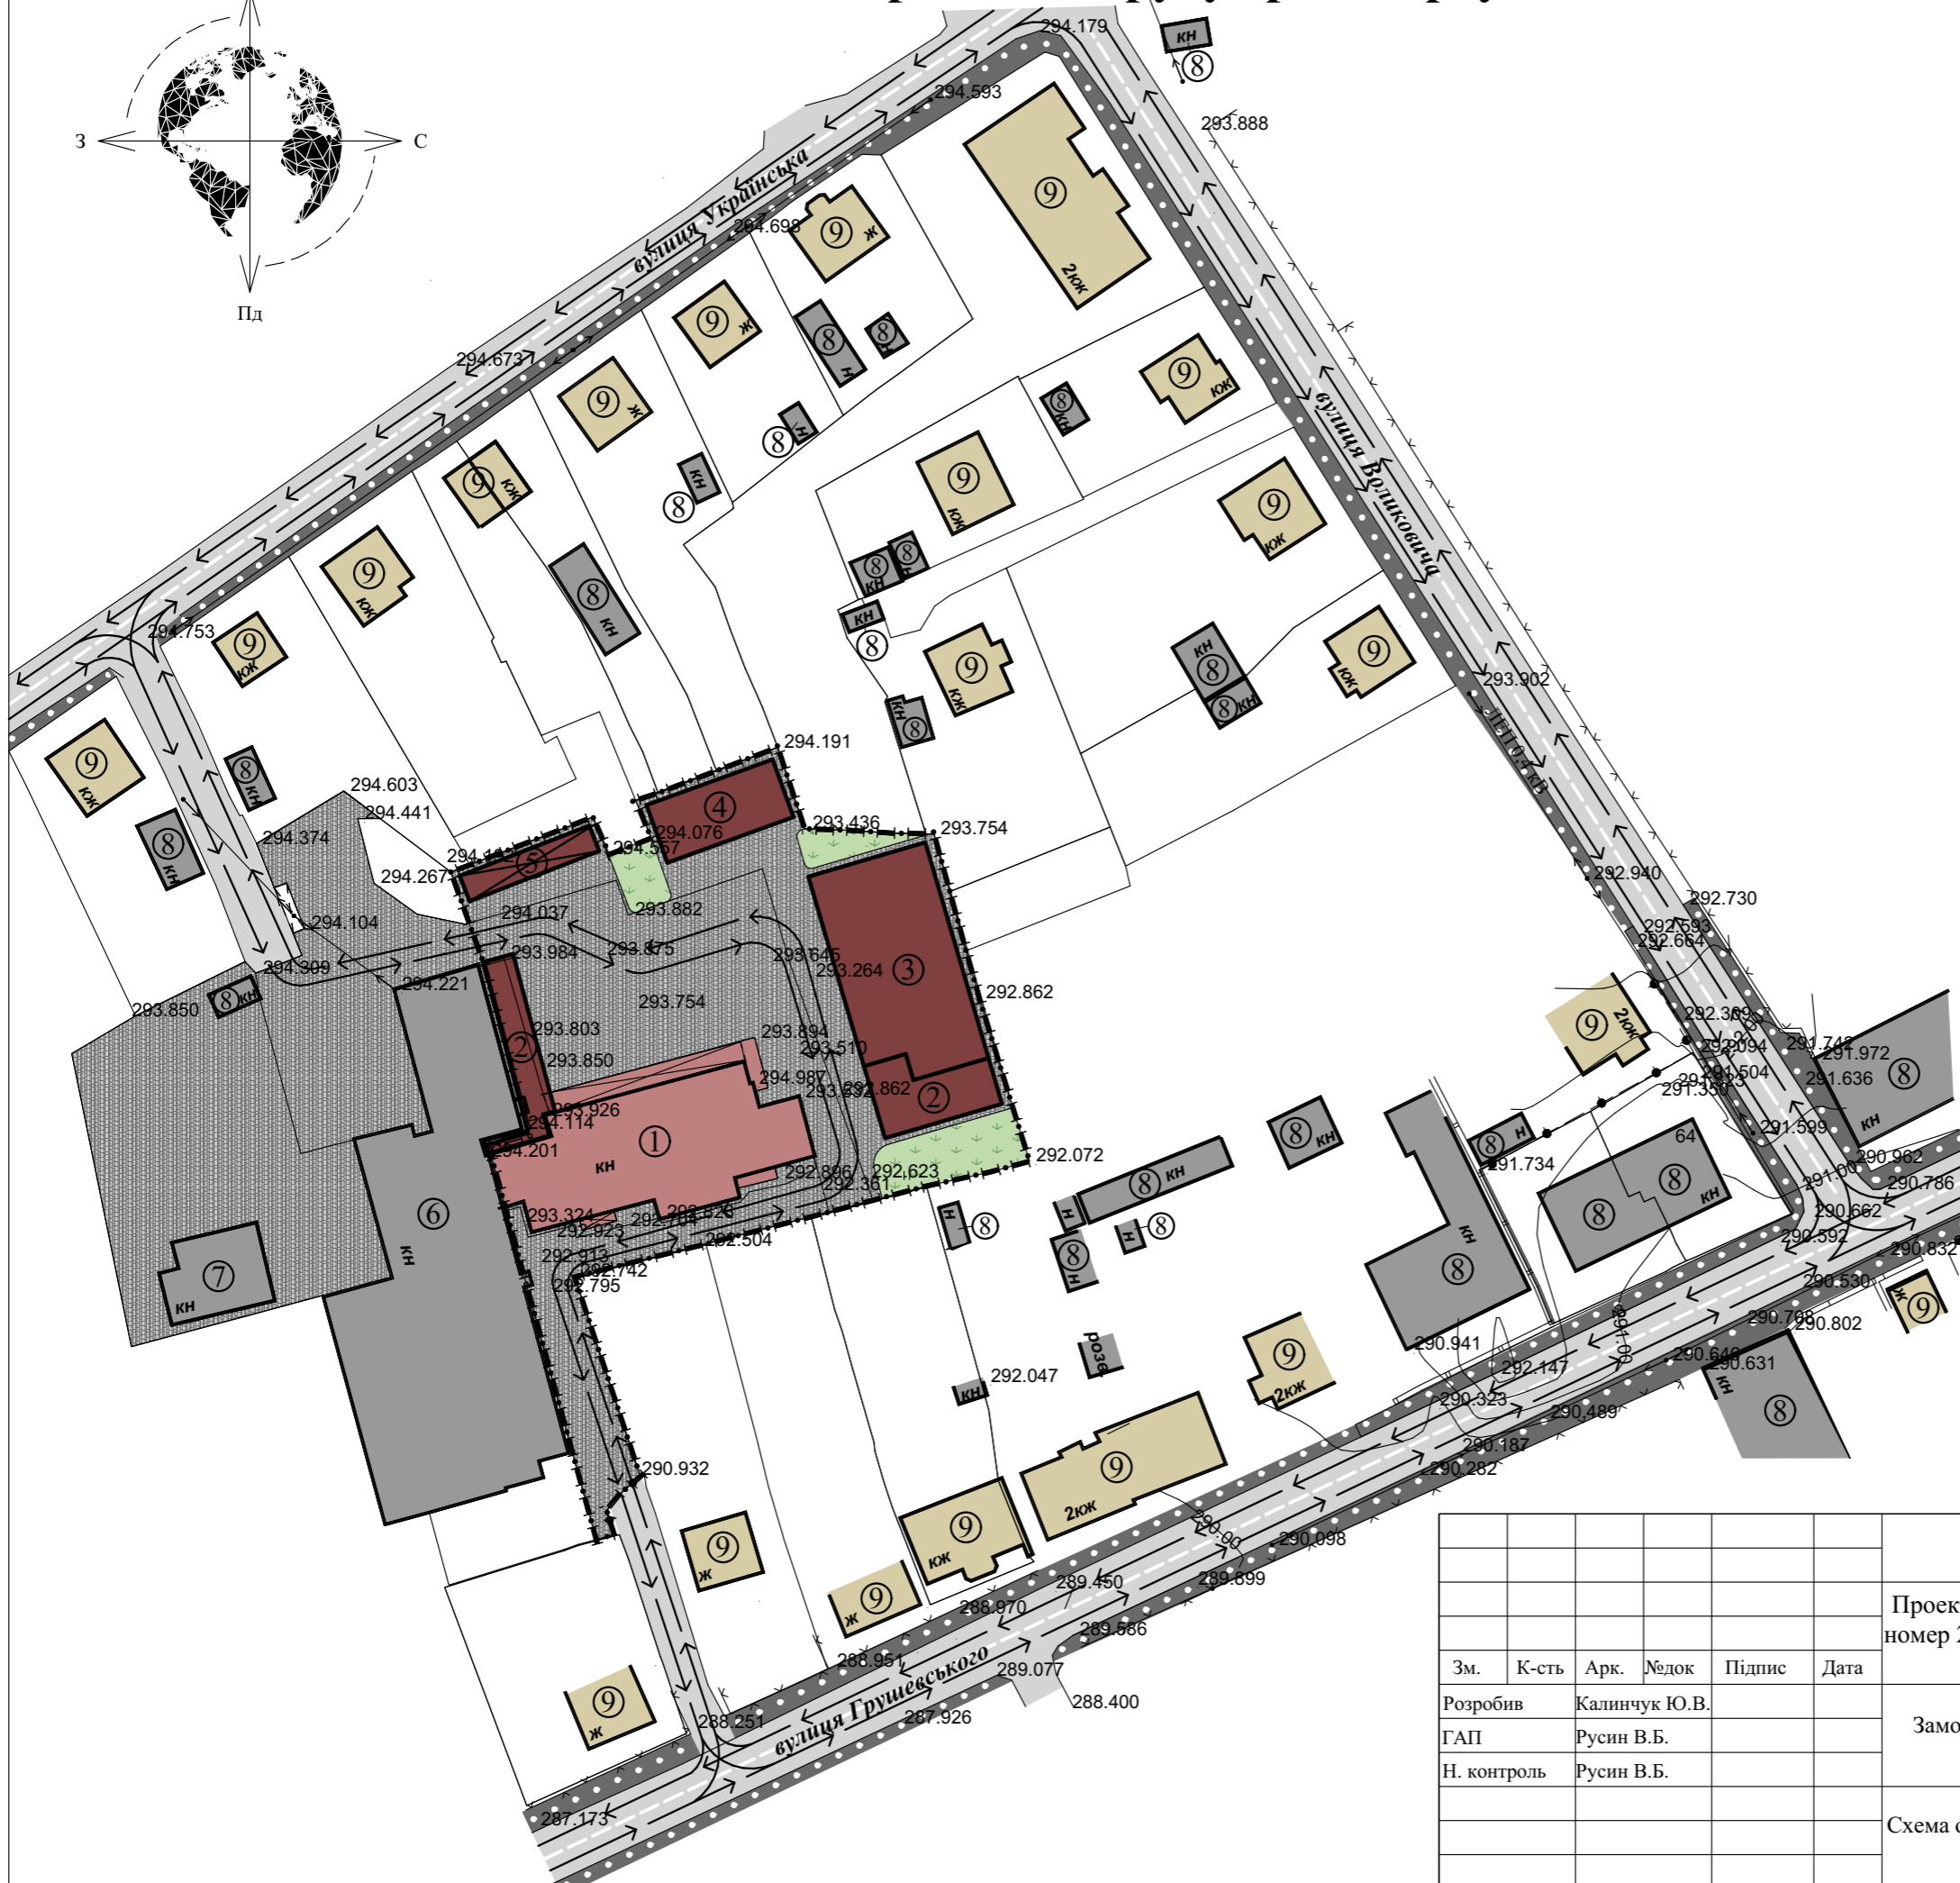


Схема організації руху транспорту і пішоходів М 1:1 000

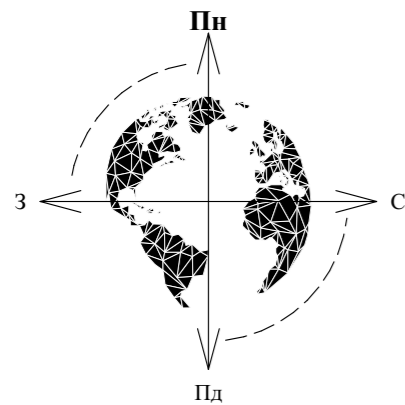

Експлікація

№	Назва
1	Існуючі складські приміщення на ділянці
2	Проектні складські приміщення
3	Проектний гараж для службових машин
4	Проектний гараж для власних машин
5	Проектний навіс
6	Сусідня виробнича будівля
7	Сусідній гараж
8	Сусідні нежитлові будівлі
9	Сусідні житлові будівлі

Умовні позначення

Позначення	Назва
	Існуюча будівля на ділянці
	Проектні будівлі на ділянці
	Сусідні нежитлові будівлі
	Сусідні житлові будівлі
	Моцнення
	Дороги і тротуари
	Озеленення
	Межа земельної ділянки
	Схема руху транспорту
	Схема руху пішоходів

6/2021

Проект детального планування території площею 0,4644 га (кадастровий номер 2610400000:12:008:0038) для будівництва складських приміщень на вул. Українській, 17-з в м. Калуші.

Зм.	К-сть	Арк.	№док	Підпис	Дата
Розробив		Калинчук Ю.В.			
ГАП		Русин В.Б.			
Н. контроль		Русин В.Б.			

Замовник: Виконавчий комітет Калуської міської ради

Стадія	Аркуш	Аркушів
РП	6	9

Схема організації руху транспорту і пішоходів М 1:1 000

ФОП "Русин В.Б." м. Калуш