
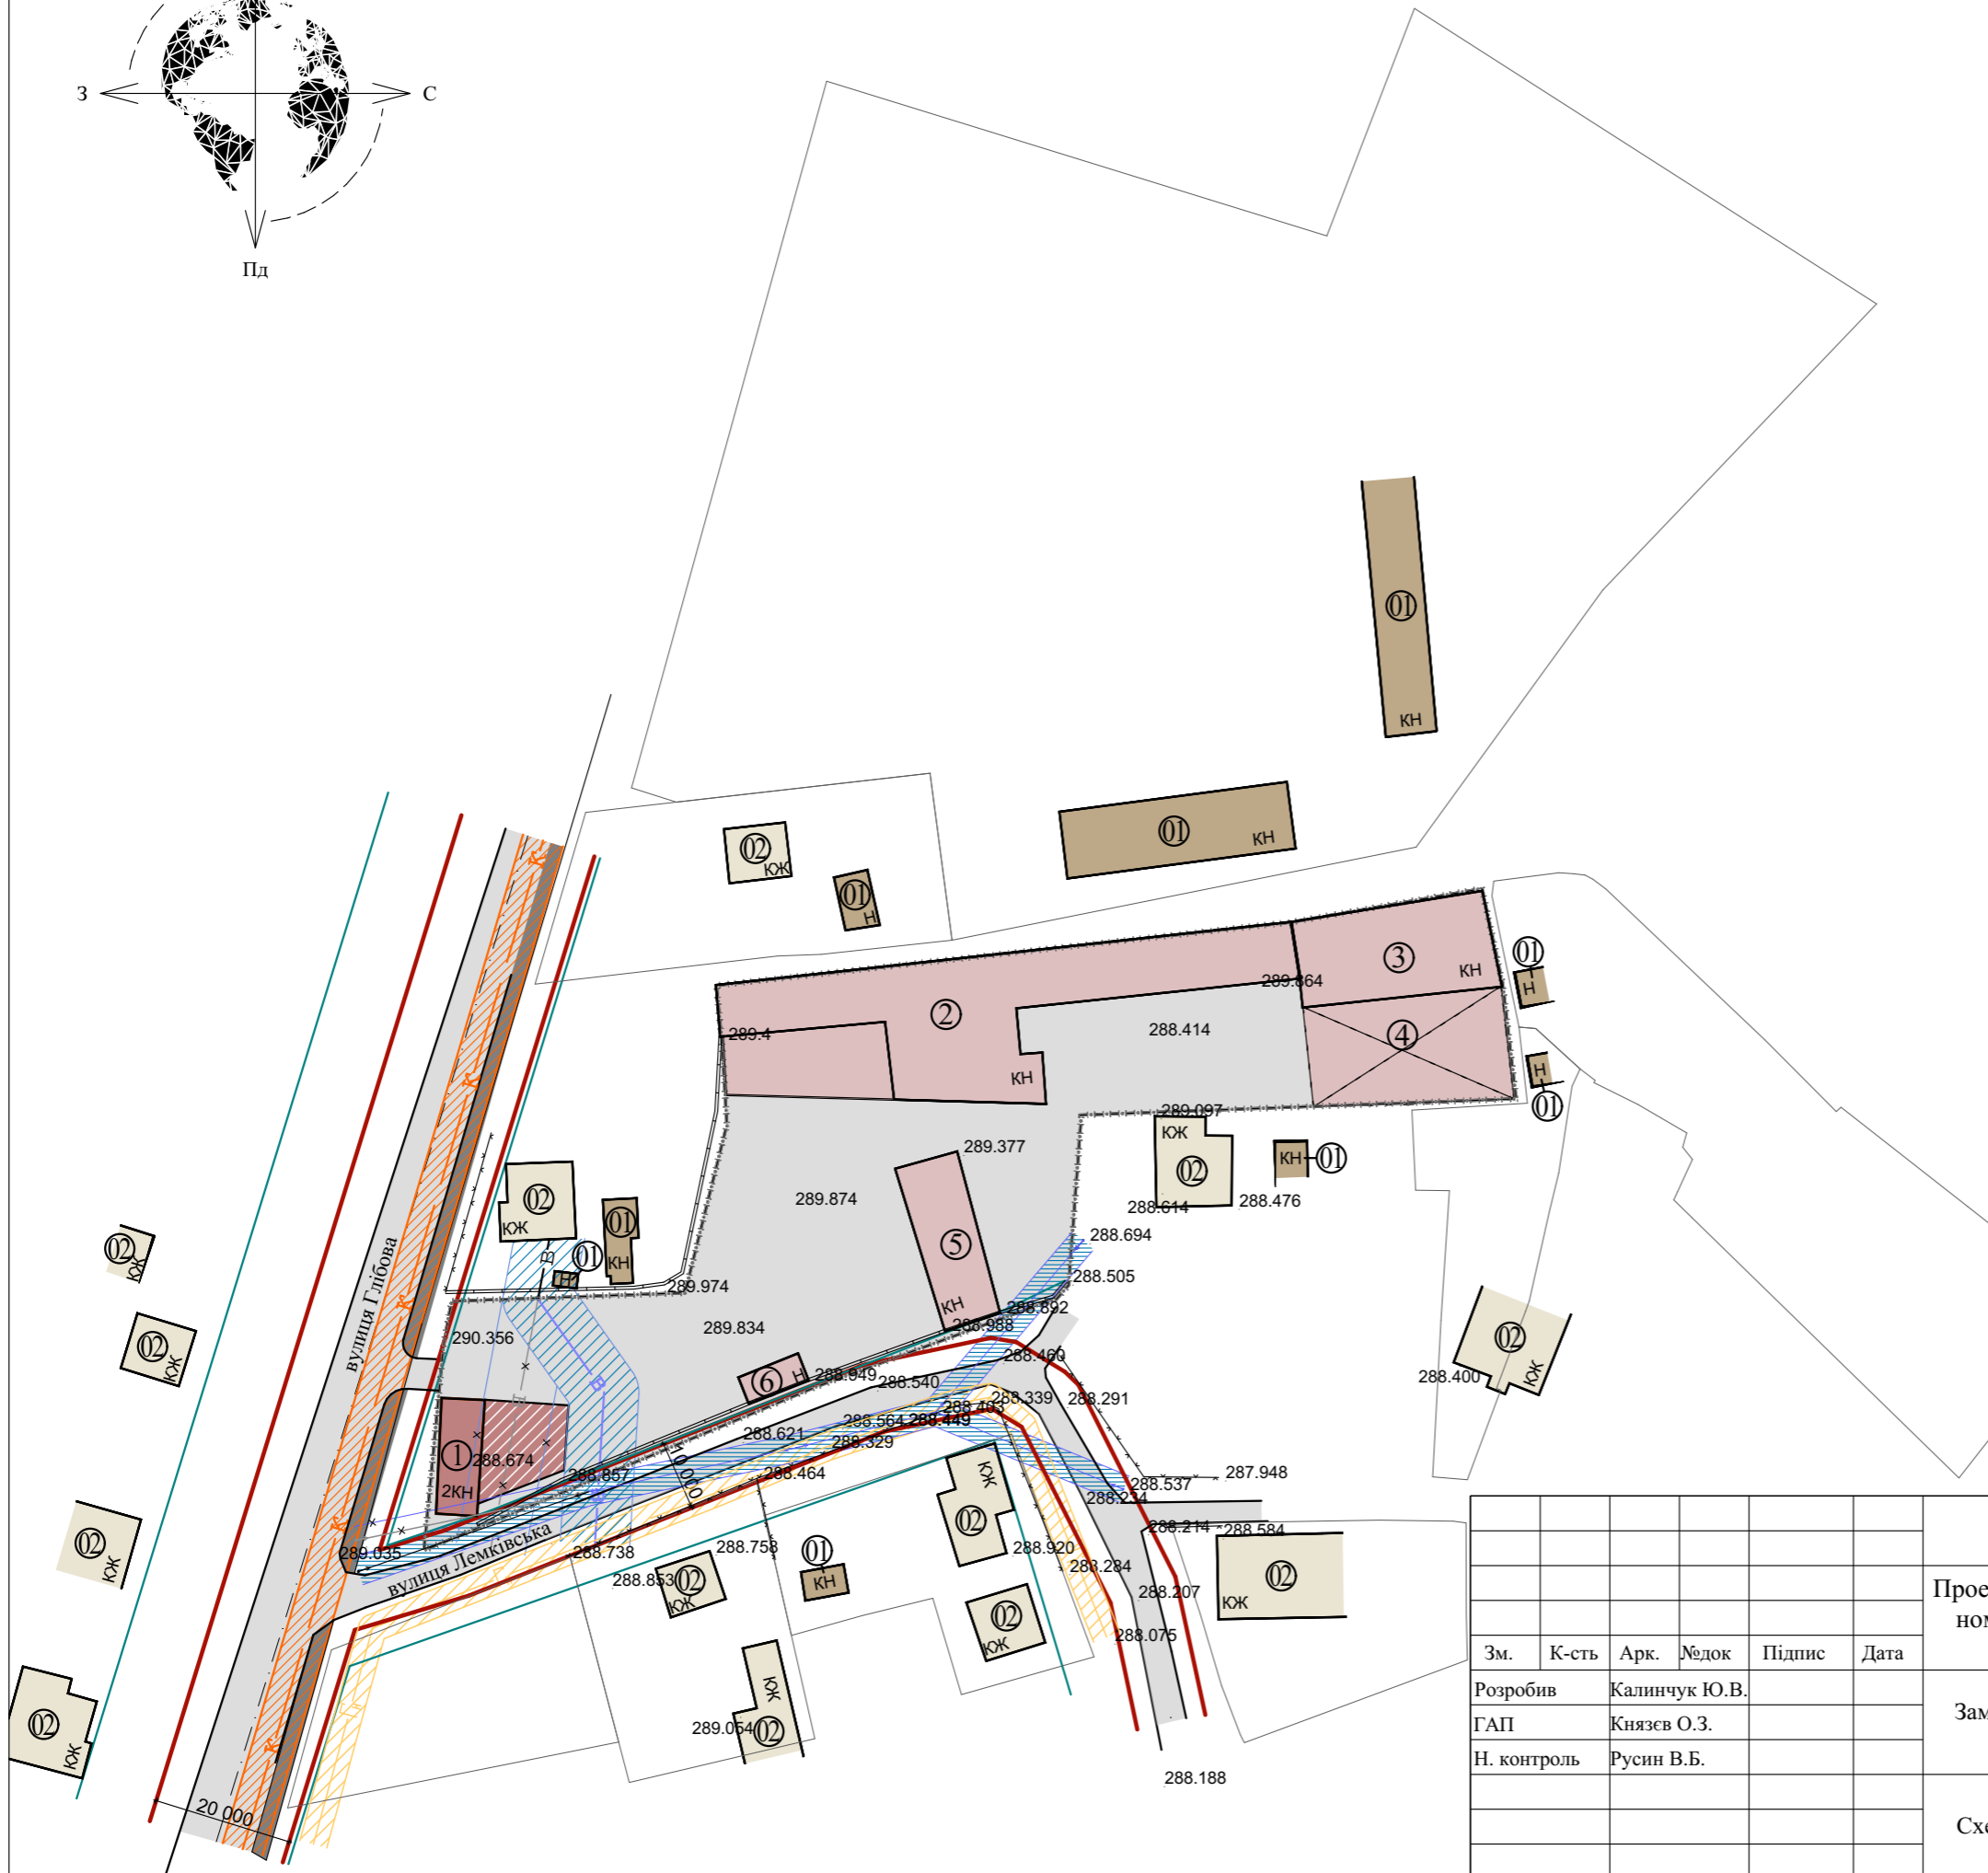


# Схема планувальних обмежень М 1:1 000

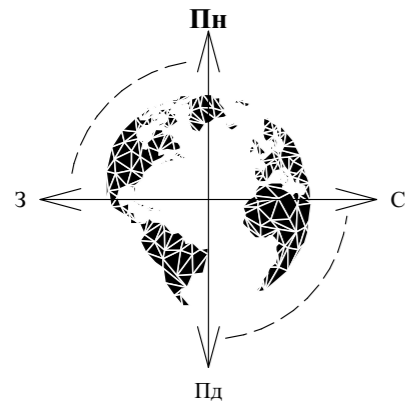

## Експлікація

№	Назва
1	Адміністративне приміщення, що підлягає реконструкції
2	Побутове приміщення
3	Гараж
4	Навіс
5	Побутове приміщення
6	Склад
7	Убиральня, що підлягає знесенню
01	Існуючі сусідні нежитлові будівлі
02	Існуючі сусідні житлові будівлі

## Умовні позначення

Позначення	Назва
	Будівля, що підлягає реконструкції
	Проектна добудова
	Існуючі нежитлові будівлі на ділянці
	Існуючі сусідні нежитлові будівлі
	Існуючі сусідні житлові будівлі
	Дороги та тротуари
	Межа земельної ділянки
	Червоні лінії доріг
	Лінія регулювання забудови
	Охоронна зона водопроводу
	Охоронна зона ЛЕП 0,4 кВ
	Охоронна зона газопроводу низького тиску
	Охоронна зона проектної побутової каналізації

						33/2020					
						Проект детального планування території площею 0,5677 га (кадастровий номер 2610400000:29:004:0117) для реконструкції адміністративного приміщення на вул. Глібова, 16 в м. Калуші.					
Зм.	К-сть	Арк.	№док	Підпис	Дата	Замовник: Виконавчий комітет Калузької міської ради	Стадія	Аркуш	Аркушів		
Розробив	Калинчук Ю.В.						РП	4	8		
ГАП	Князев О.З.										
Н. контроль	Русин В.Б.										
						Схема планувальних обмежень М 1:1000		ФОП "Русин В.Б." м. Калуш			