


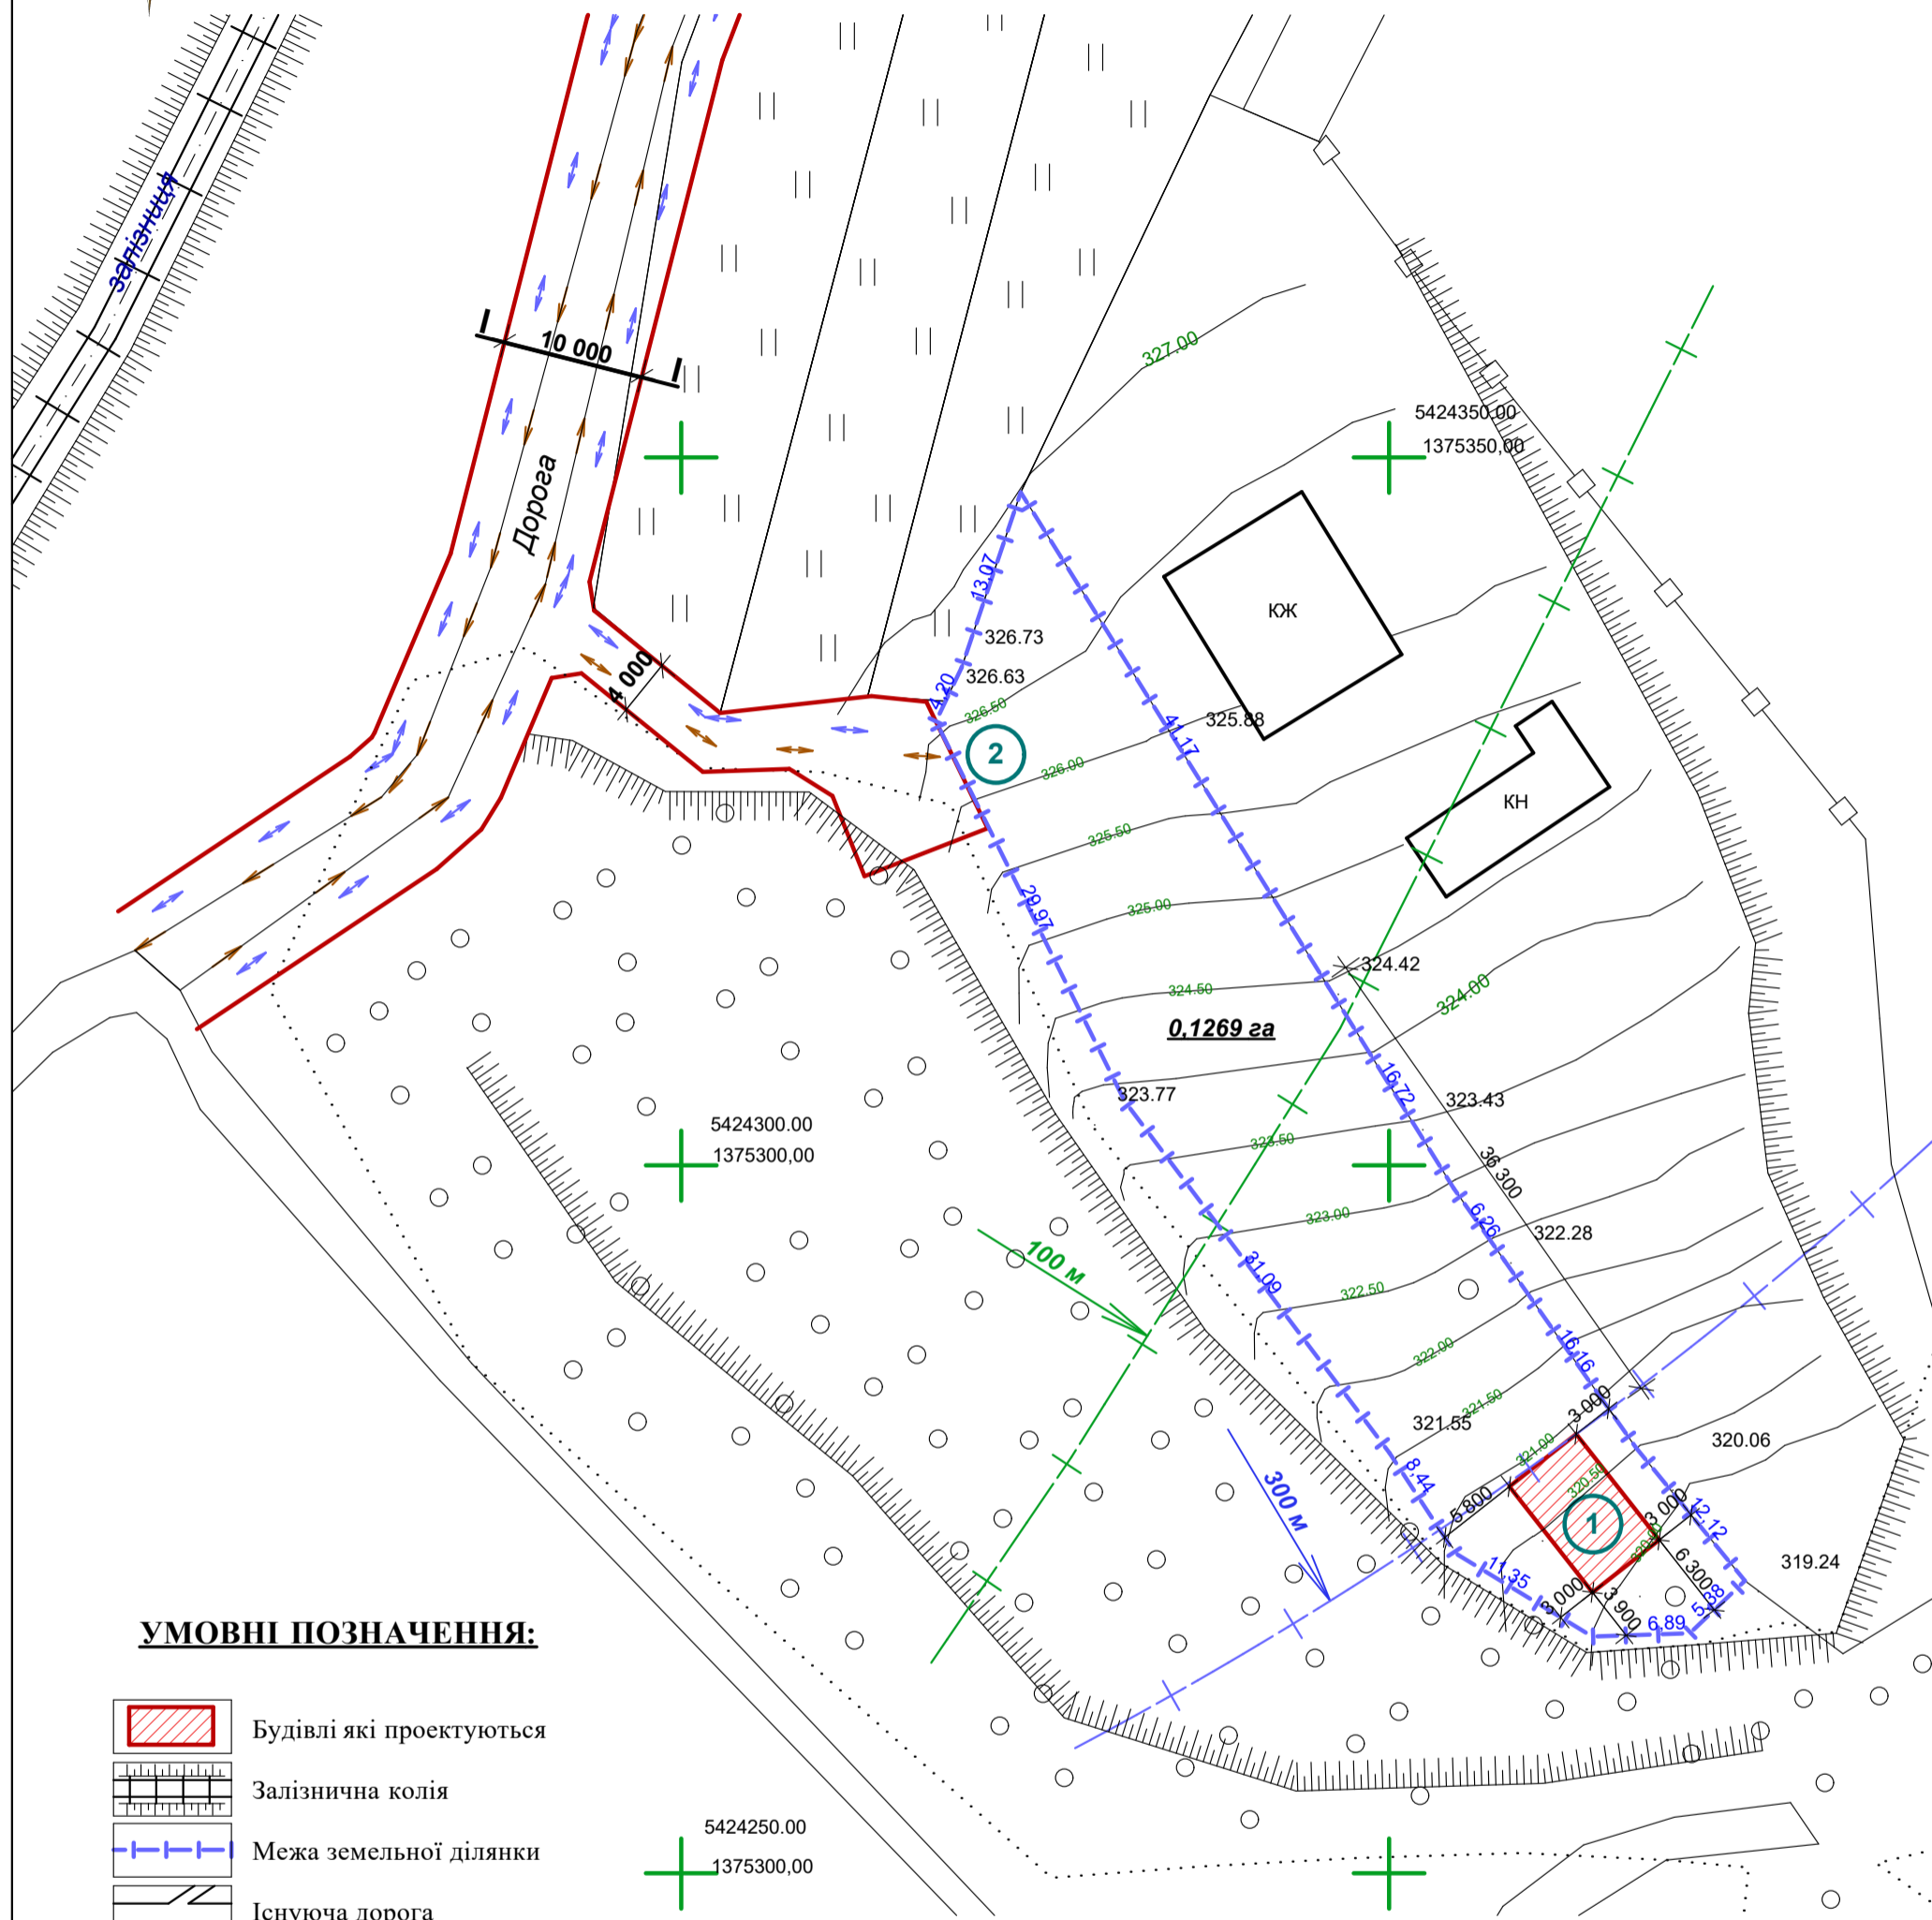

# ПРОЕКТНИЙ ПЛАН СУМІЩЕНИЙ З ПЛАНОМ ЧЕРВОНИХ ЛІНІЙ, СХЕМОЮ ПЛАНУВАЛЬНИХ ОБМЕЖЕНЬ, СХЕМОЮ ОРГАНІЗАЦІЇ РУХУ ТРАНСПОРТУ І ПІШОХОДІВ М 1:500



### УМОВНІ ПОЗНАЧЕННЯ:

- Будівлі які проєктуються
- Залізнична колія
- Межа земельної ділянки
- Існуюча дорога
- Червоні лінії дороги
- Існуючі суміжні будівлі та споруди
- Шумозахисна зона залізниці
- Санітарно-захисна зона кладовища
- Чагарник
- Трав'яна рослинність
- Зарості очерету
- Зелені насадження
- Рух транспорту
- Рух пішоходів

### ЕКСПЛІКАЦІЯ:

1. Проектний житловий будинок
2. Проектний заїзд на ділянку

						№ 6/н/2020			
						Детальний план території земельної ділянки площею 0,1269 га в с. Боднарів по вул. І.Франка Калуського району Івано-Франківської області, для будівництва та обслуговування житлового будинку, господарських будівель і споруд			
Зм.	Кільк.	Арк	№ док.	Підпис	Дата		Стадія	Аркуш	Аркушів
						Виконав Гавриленко А.М.		3	5
						Архітектор Гавриленко А.М.			
						Замовник : Боднарівська сільська рада Калуського району Івано-Франківської області			
						ПРОЕКТНИЙ ПЛАН СУМІЩЕНИЙ З ПЛАНОМ ЧЕРВОНИХ ЛІНІЙ, СХЕМОЮ ПЛАНУВАЛЬНИХ ОБМЕЖЕНЬ, СХЕМОЮ ОРГАНІЗАЦІЇ РУХУ ТРАНСПОРТУ І ПІШОХОДІВ М 1:500	ФОП Гавриленко А.М.		