


СХЕМА ІНЖЕНЕРНОЇ ПІДГОТОВКИ ТЕРИТОРІЇ ТА ВЕРТИКАЛЬНОГО ПЛАНУВАННЯ, СХЕМА ІНЖЕНЕРНИХ МЕРЕЖ, СПОРУД

М 1:500

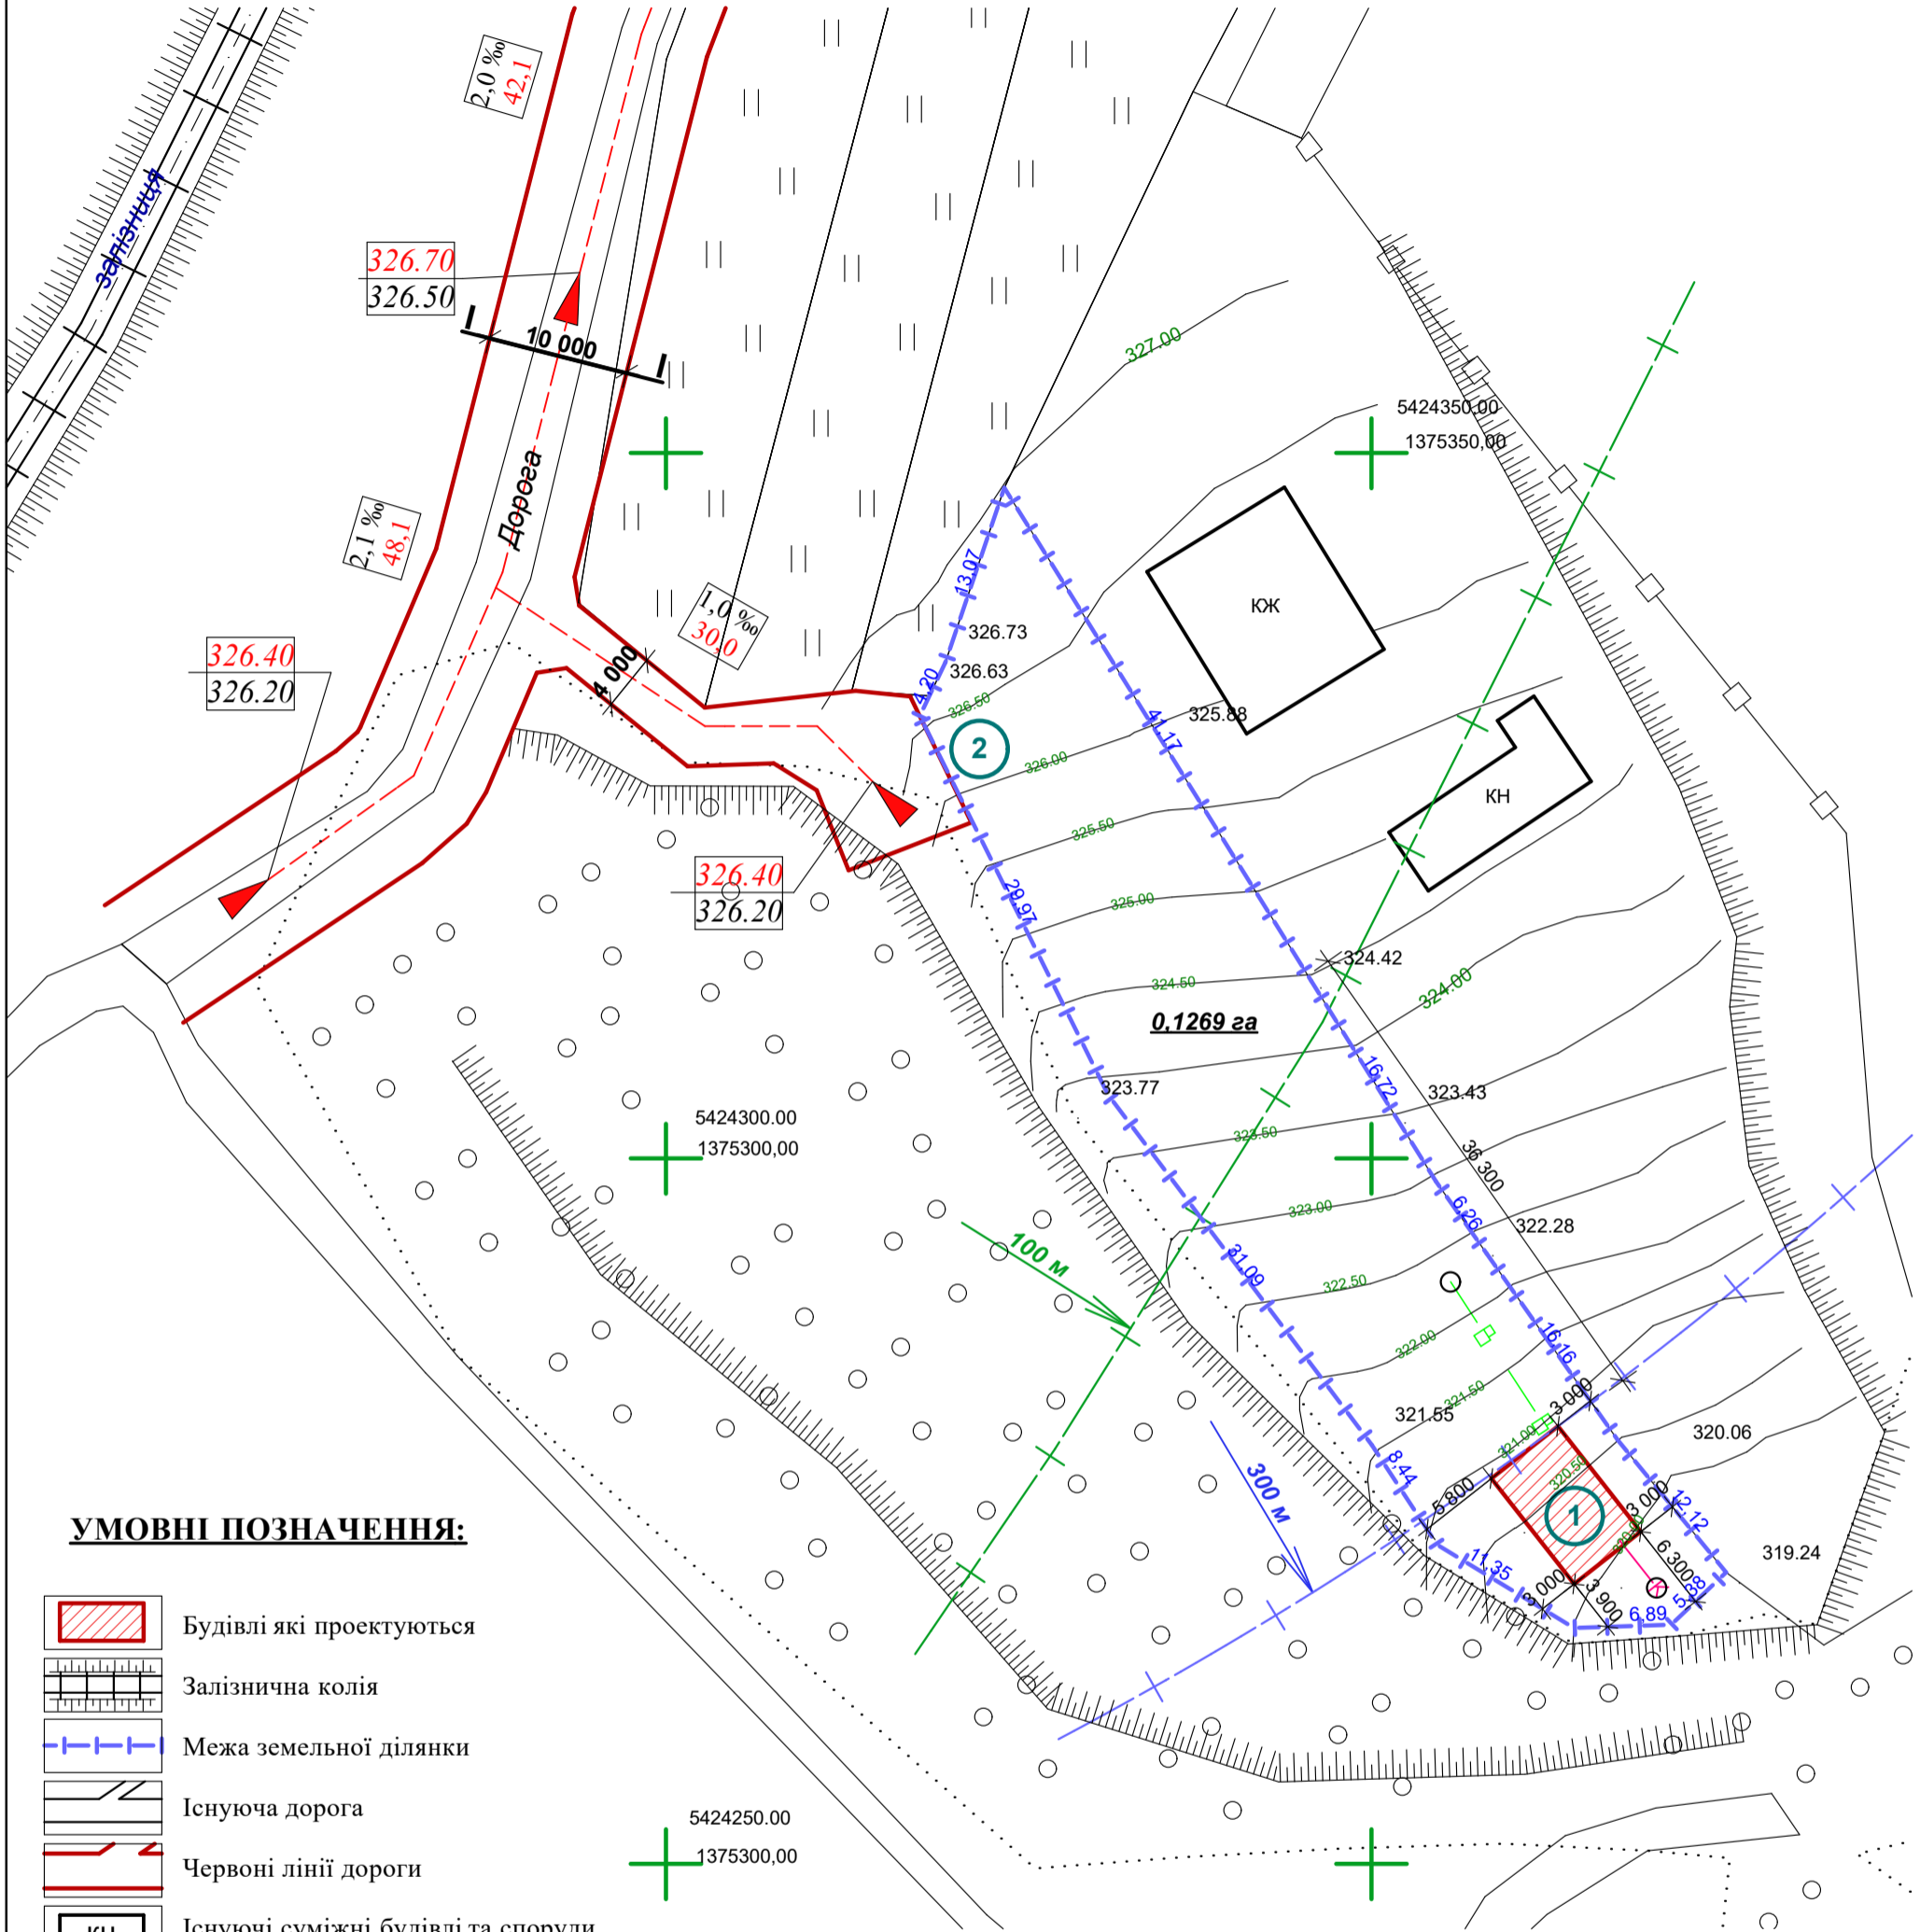

УМОВНІ ПОЗНАЧЕННЯ:

- Будівлі які проєктуються
- Залізнична колія
- Межа земельної ділянки
- Існуюча дорога
- Червоні лінії дороги
- Існуючі суміжні будівлі та споруди
- Шумозахисна зона залізниці
- Санітарно-захисна зона кладовища
- Чагарник
- Трав'яна рослинність
- Зарості очерету
- Зелені насадження
- Самопливна каналізаційна мережа
- Господарсько-питний водопровід
- Проєктований ухил
20,0
- Проєктована відмітка
326,40
- Існуюча відмітка
326,20

ЕКСПЛІКАЦІЯ:

1. Проєктний житловий будинок
2. Проєктний заїзд на ділянку

						№ 6/н/2020			
						Детальний план території земельної ділянки площею 0,1269 га в с. Боднарів по вул. І.Франка Калуського району Івано-Франківської області, для будівництва та обслуговування житлового будинку, господарських будівель і споруд			
						Замовник : Боднарівська сільська рада Калуського району Івано-Франківської області			
						Стадія	Аркуш	Аркушів	
						Виконав	Гавриленко А.М.	4	5
						Архітектор	Гавриленко А.М.	СХЕМА ІНЖЕНЕРНОЇ ПІДГОТОВКИ ТЕРИТОРІЇ ТА ВЕРТИКАЛЬНОГО ПЛАНУВАННЯ, СХЕМА ІНЖЕНЕРНИХ МЕРЕЖ, СПОРУД М 1:500	
						ФОП Гавриленко А.М.			