

ПН


# СХЕМА РОЗТАШУВАННЯ ТЕРИТОРІЇ У ПЛАНУВАЛЬНИЙ СТРУКТУРІ НАСЕЛЕНОГО ПУНКТУ

Фрагмент карти Google Maps




**КАЛУШ**  
ІВАНО-ФРАНКІВСЬКОЇ ОБЛАСТІ  
**ГЕНЕРАЛЬНИЙ ПЛАН**

ПРОЄКТНИЙ ПЛАН (ОСНОВНЕ КРЕСЛЕННЯ)  
(ПРОЄКТНІ РІШЕННЯ)

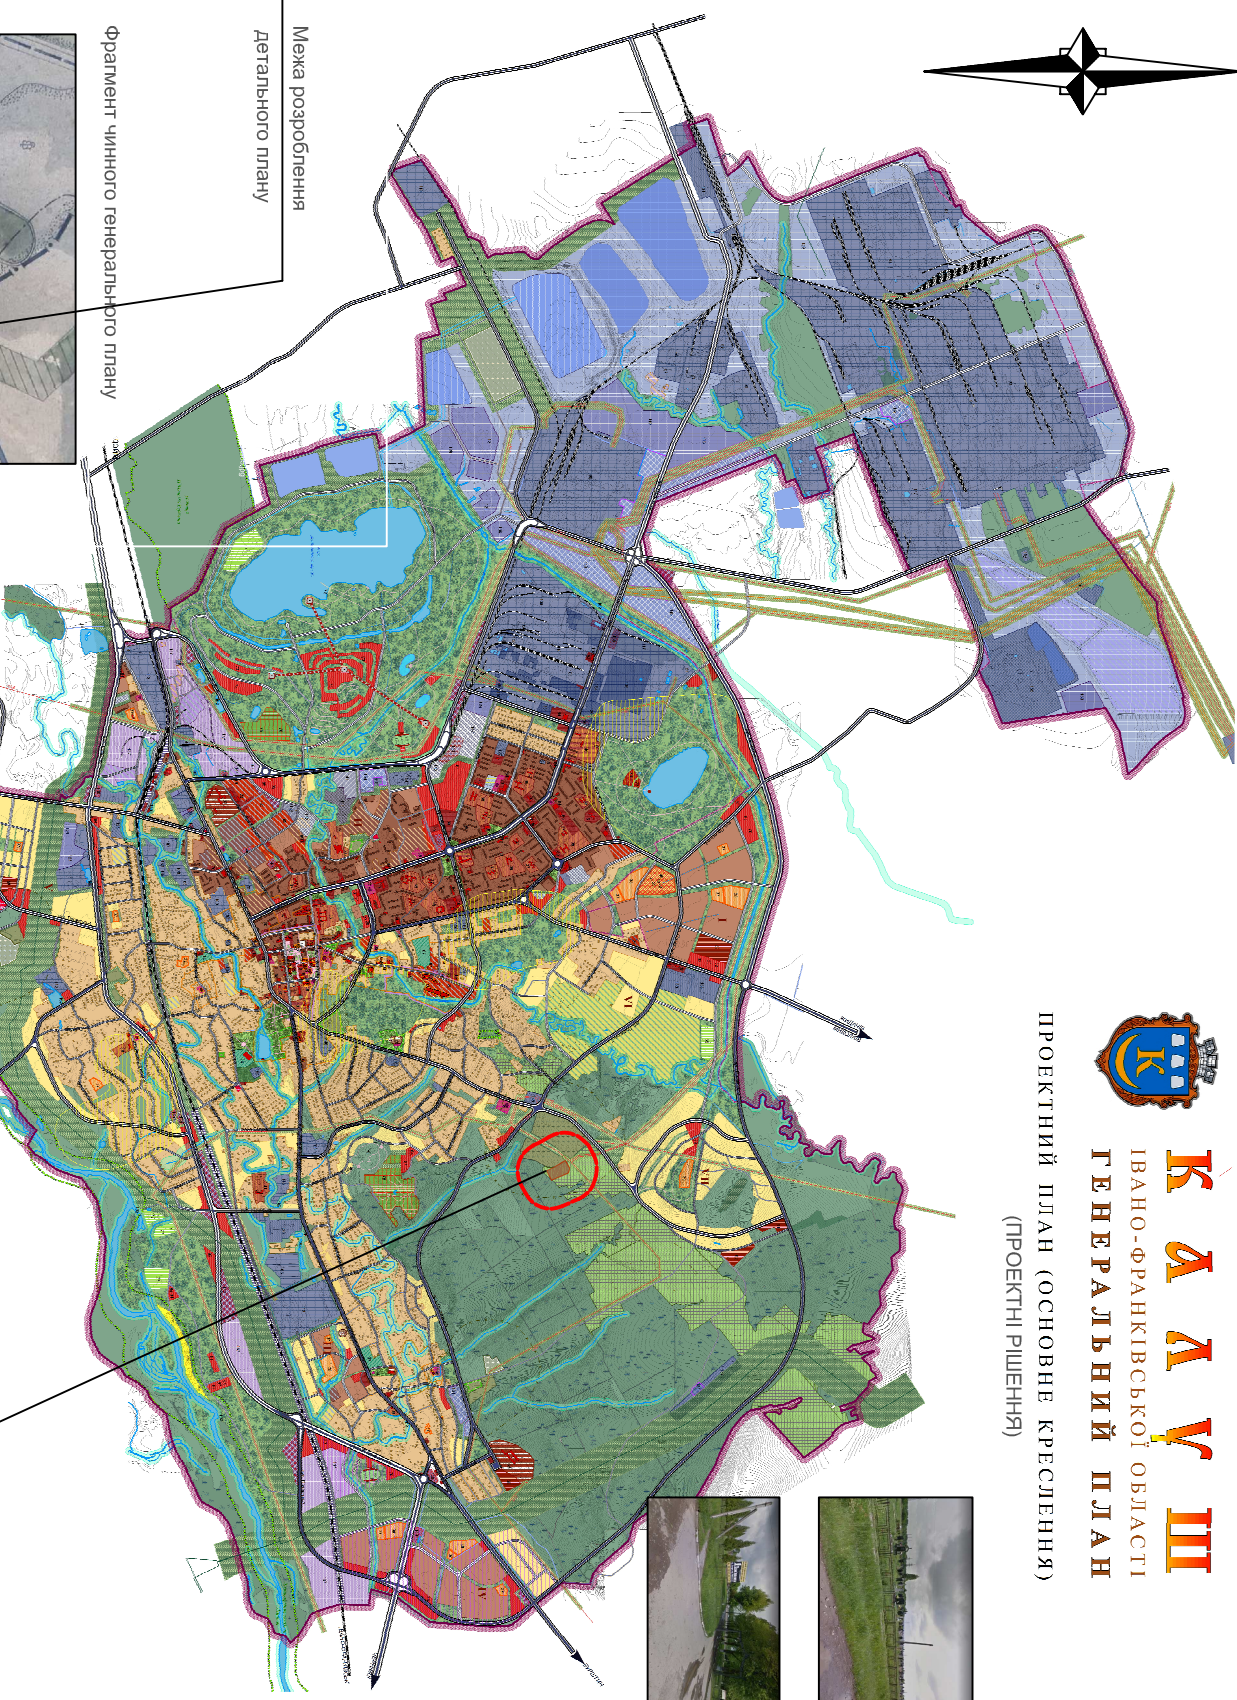


Межа розроблення  
детального плану


Фрагмент чинного генерального плану

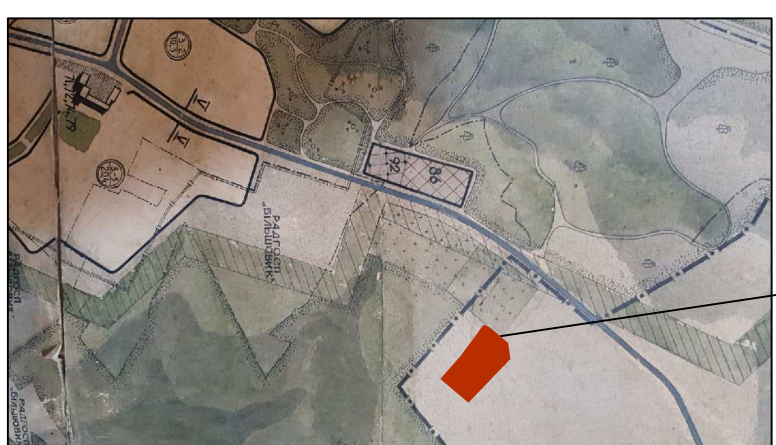

Фрагмент публічної кадастрової карти

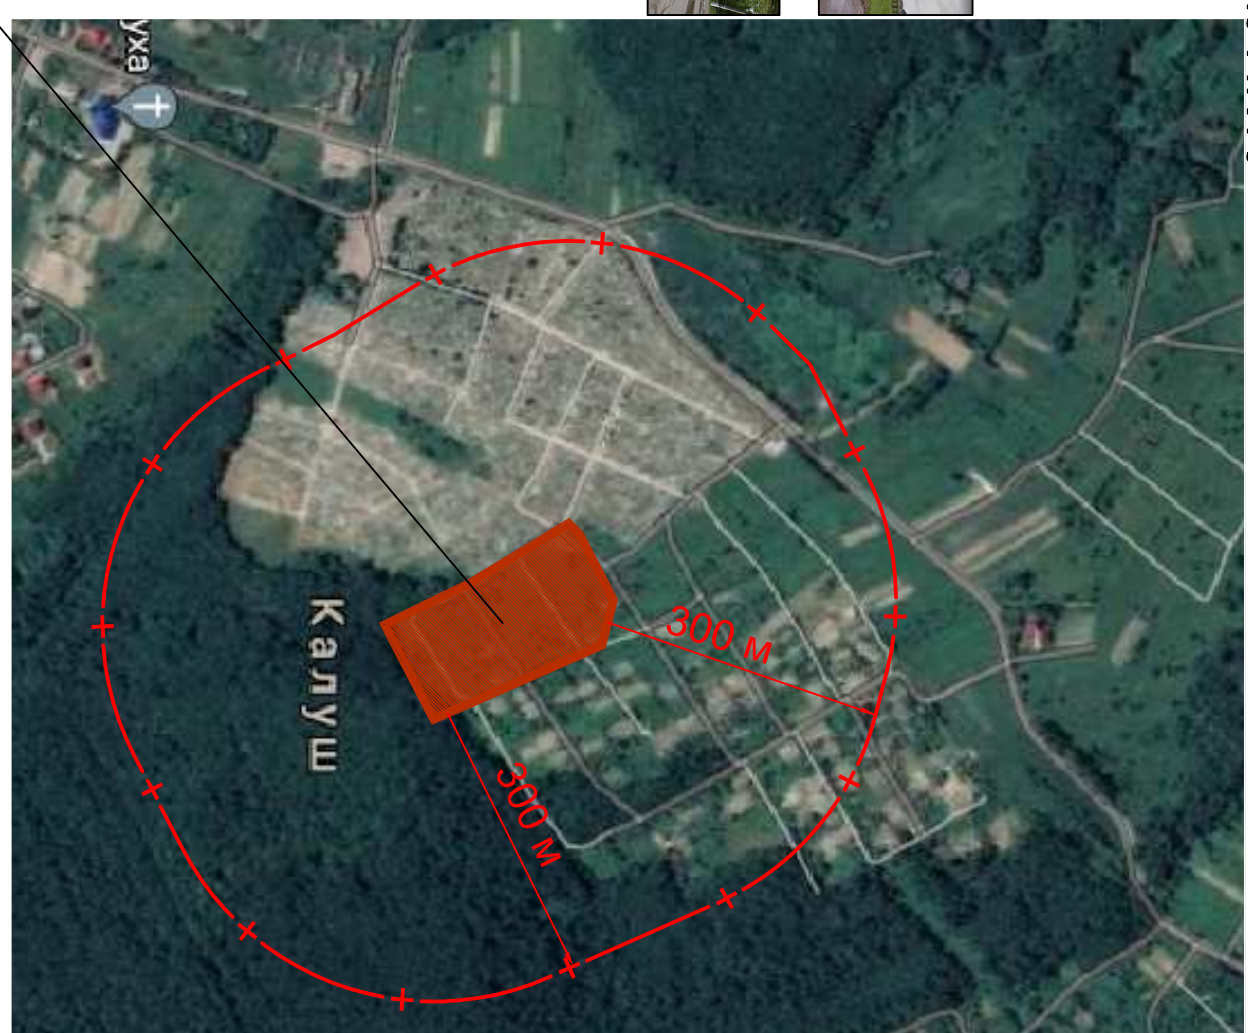

Межа розроблення  
детального плану

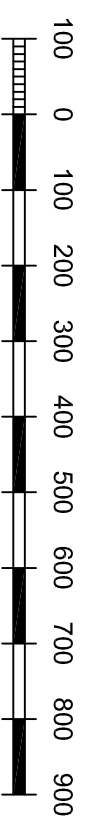

**МАСШТАБ 1 : 10000**  
В 1 см - 100 м

21009-ГП-1

Калушська міська рада

Зм.	Кільк.	Аркуш	Недок.	Підпис	Дата	Калушська міська рада		
						Детальний план території для розширення кладовища по вул. Височанка в м. Калуш		
						Стадія	Аркуш	Аркушів
						ГП	1	1
						Схема розташування території у планувальній структурі населеного пункту		
						ДП «УкрДіпЦивільБуд»		

Інв.№ оригін.	Підпис і дата	Взам. інв. №