



ДЕТАЛЬНИЙ ПЛАН ТЕРИТОРІЇ для розширення кладовища по вул. Височанка в м. Калуш Івано-Франківської області

Креслення поперечних профілів вулиць

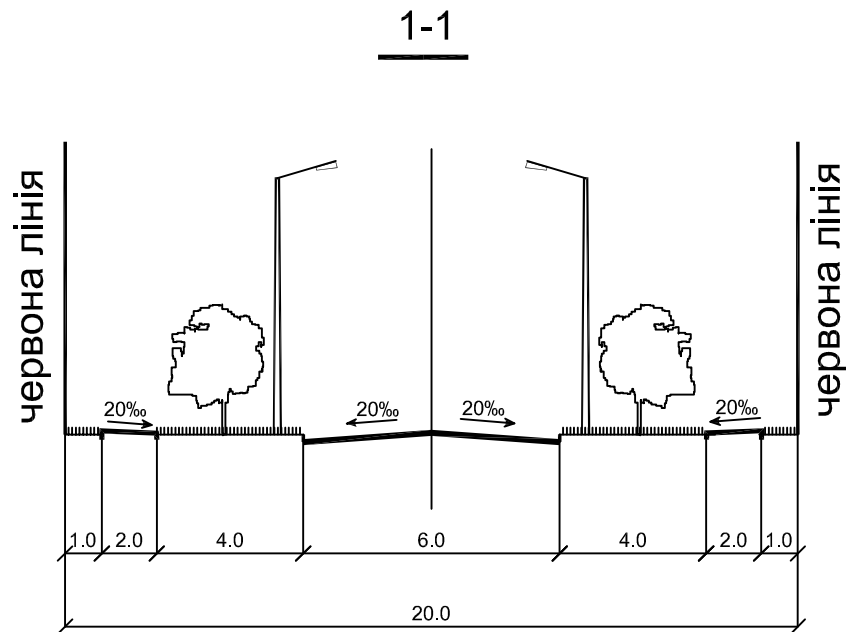

МАСШТАБ 1 : 1000

в 1 см - 10 м

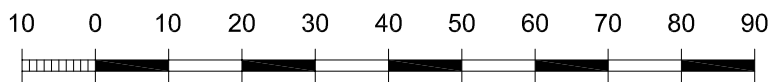

Взам. інв. №												
	21009-ГП-7											
Підпис і дата	Калушська міська рада											
	Зм.	Кільк.	Аркуш	Чедок.	Підпис	Дата				Стадія	Аркуш	Аркушів
Інв. № оригін.							2021			Детальний план території для розширення кладовища по вул. Височанка в м. Калуш		
	Кер. АПБ-5		Бегаль							ГП	7	1
	ГАП		Старинець							 ДП «УКРНДПЦІВІЛЬБУД»		
Розробив		Стрілець										
Креслення поперечних профілів вулиць												