


# Схема розташування території у планувальній структурі населеного пункту М 1:2000

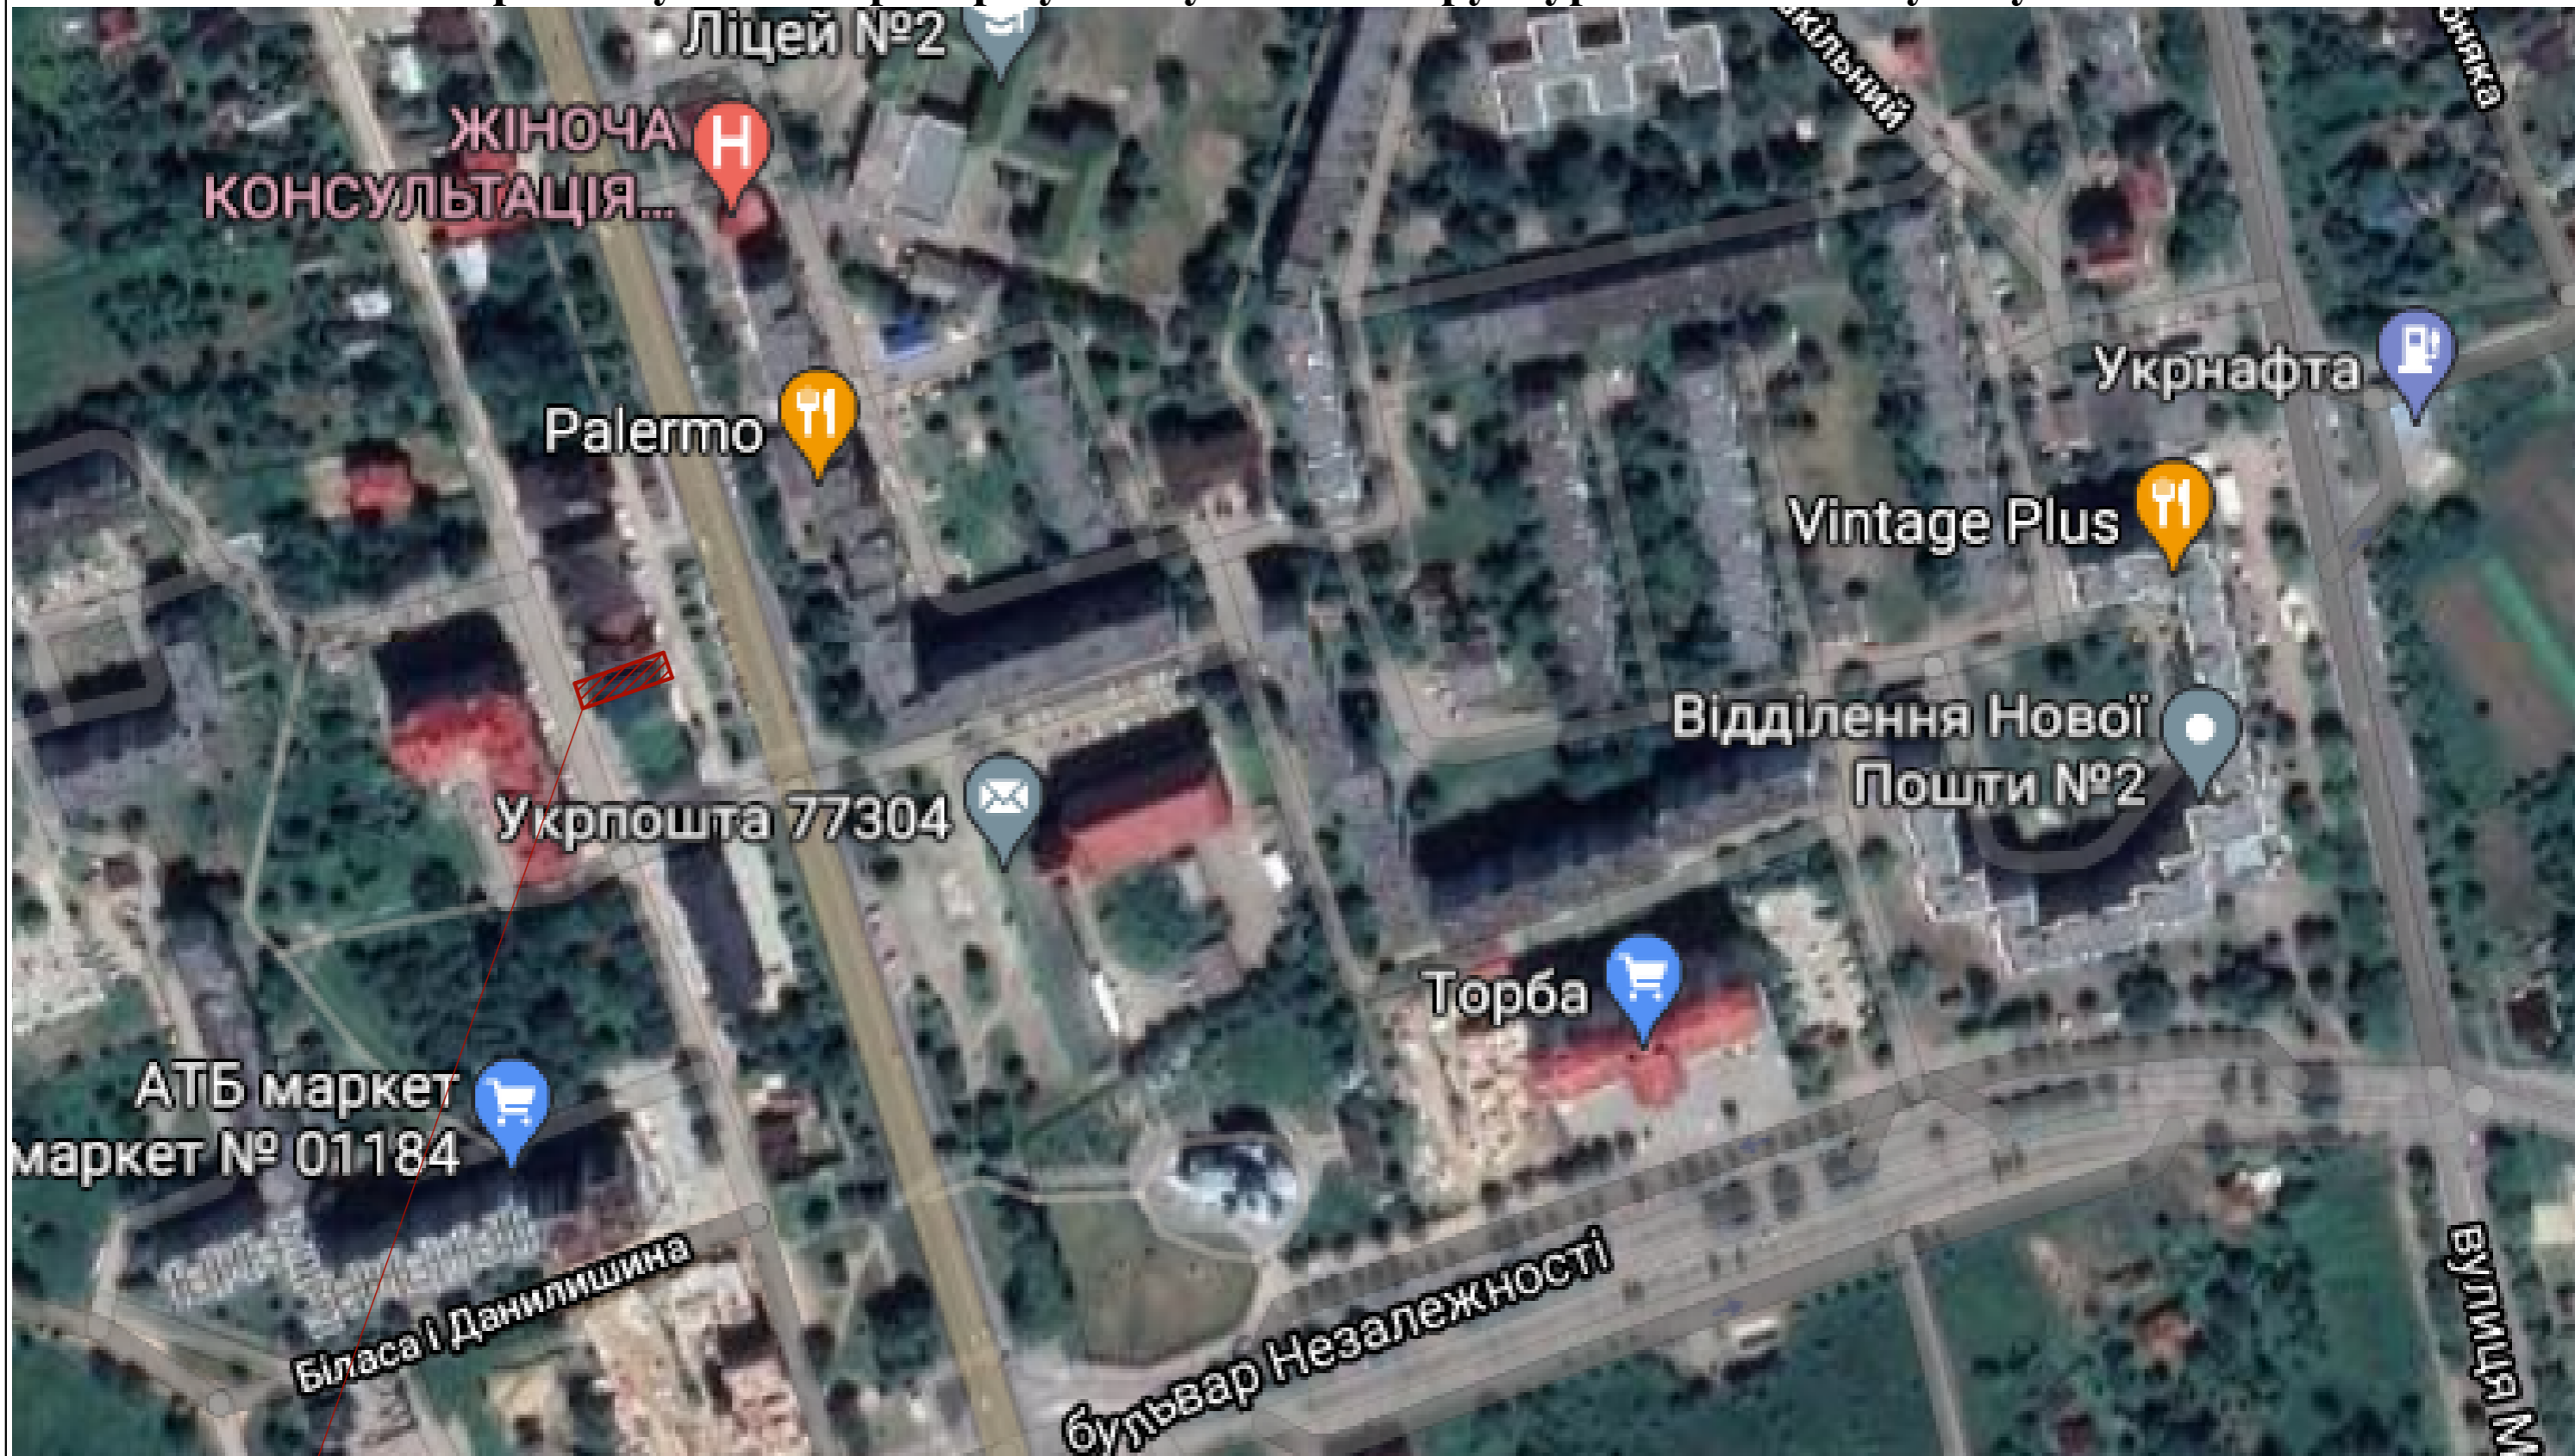

Ділянка, на яку розробляється проект детального планування території

										19/2021
										Проект детального планування території площею 0,0233 га (кадастровий номер: 2610400000:10:007:0031), яка знаходиться на проспекті Лесі Українки, 44 в м. Калуші, для будівництва та обслуговування багатоквартирного житлового будинку з об'єктами торгово-розважальної та ринкової інфраструктури.
Зм.	К-сть	Арк.	Людок	Підпис	Дата					
Розробив		Калинчук Ю.В.								Замовник: Виконавчий комітет Калуської міської ради
ГАП		Русин В.Б.								РП
Н. контроль		Русин В.Б.								2
										9
										Схема розташування території у планувальній структурі населеного пункту М 1:2000
										ФОП "Русин В.Б." м. Калуш