
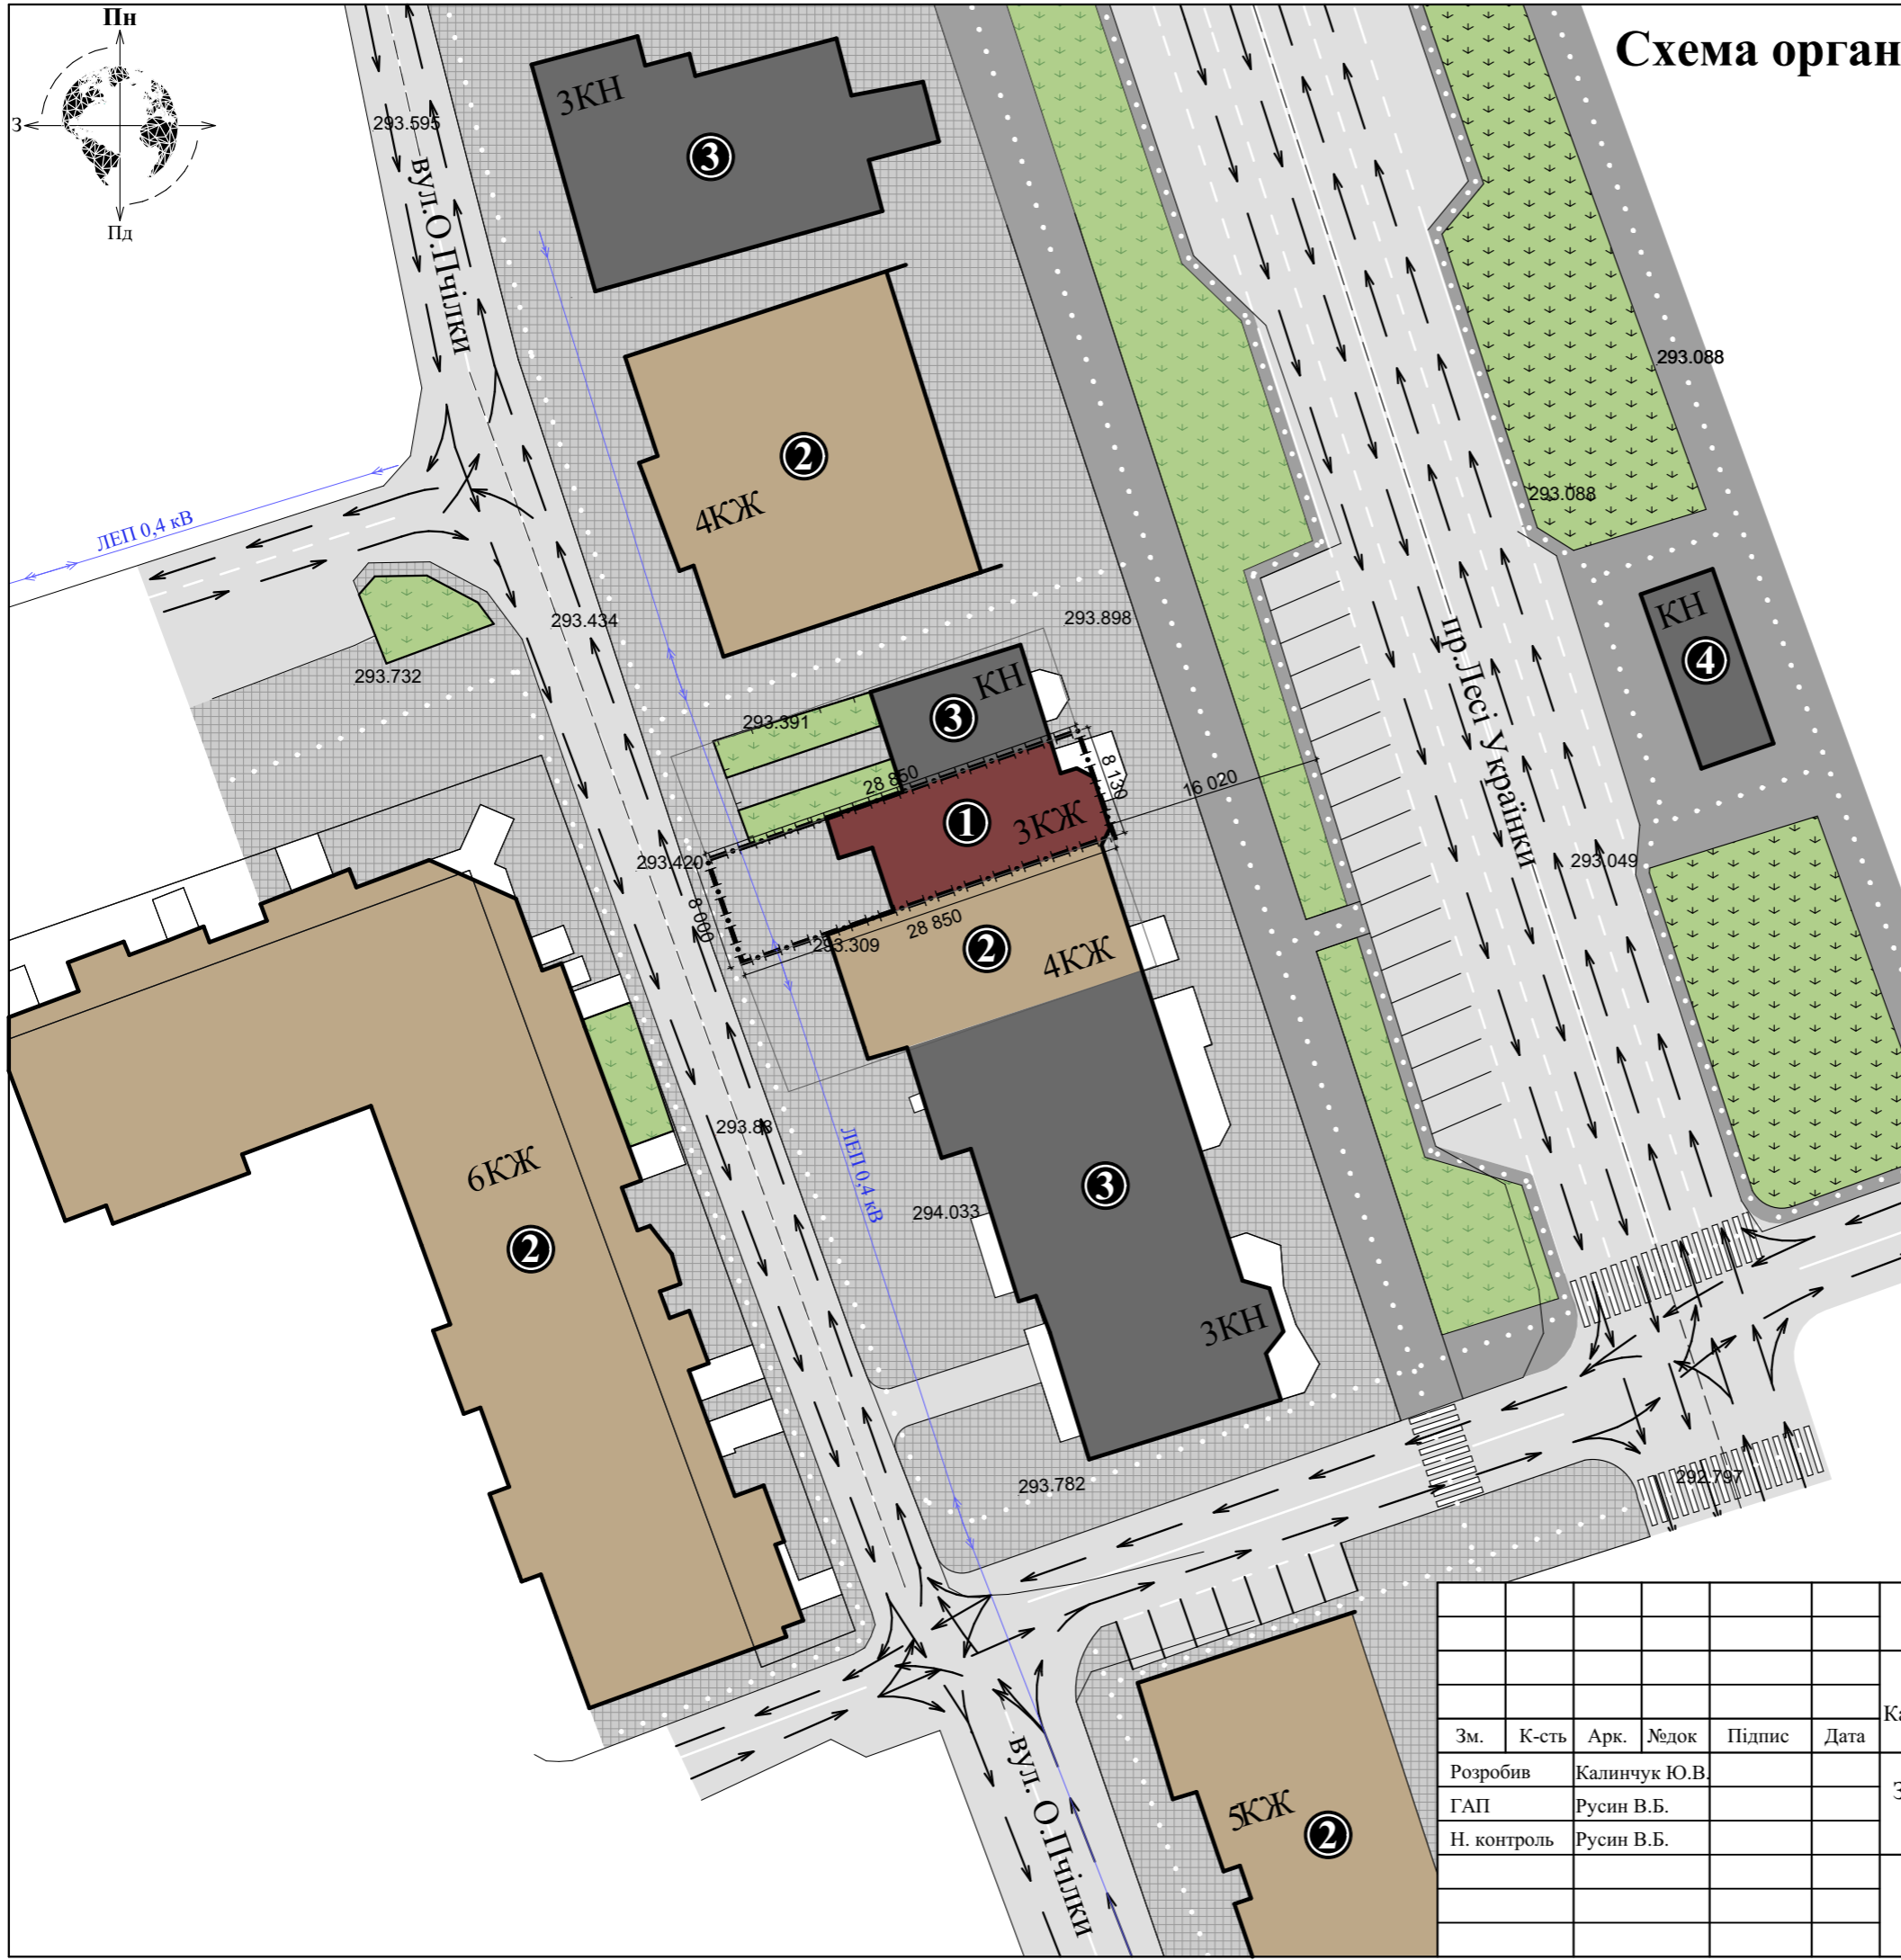


Схема організації руху транспорту і пішоходів М 1:500

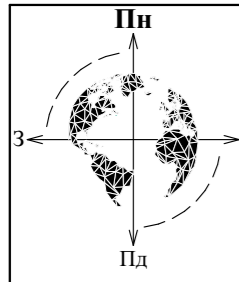

Експлікація

№	Назва
1	Багатоквартирн. житл. буд. з об'єктами комерц. признач.
2	Сусідні житлові будинки
3	Сусідні нежитлові будинки
4	Автобусна зупинка

Умовні позначення

Познач.	Назва
	Багатокварт. житл. буд. з об'єктами комерц. признач.
	Сусідні житлові будинки
	Сусідні нежитлові будинки
	Дороги і тротуари
	Озеленення
	Мощення
	Межа земельної ділянки
	Схема руху транспорту
	Схема руху пішоходів

						19/2021					
						Проект детального планування території площею 0,0233 га (кадастровий номер: 2610400000:10:007:0031), яка знаходиться на проспекті Лесі Українки, 44 в м. Калуші, для будівництва та обслуговування багатоквартирного житлового будинку з об'єктами торгово-розважальної та ринкової інфраструктури.					
Зм.	К-сть	Арк.	Людок	Підпис	Дата	Замовник: Виконавчий комітет Калуської міської ради			Стадія	Аркуш	Аркушів
Розробив	Калинчук Ю.В.					РП			6	9	
ГАП	Русин В.Б.										
Н. контроль	Русин В.Б.					Схема організації руху транспорту і пішоходів М 1:500			ФОП "Русин В.Б." м. Калуш		