


План існуючого використання території та опорний план М 1:500

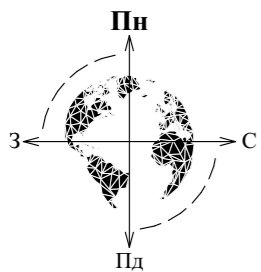


Експлікація

№	Назва
1	Існуючі сусідні житлові будинки
2	Існуючі сусідні нежитлові будівлі

Умовні позначення

Познач.	Назва
	Існуючі сусідні нежитлові будівлі
	Існуючі сусідні житлові будівлі
	Дороги
	Межа земельної ділянки

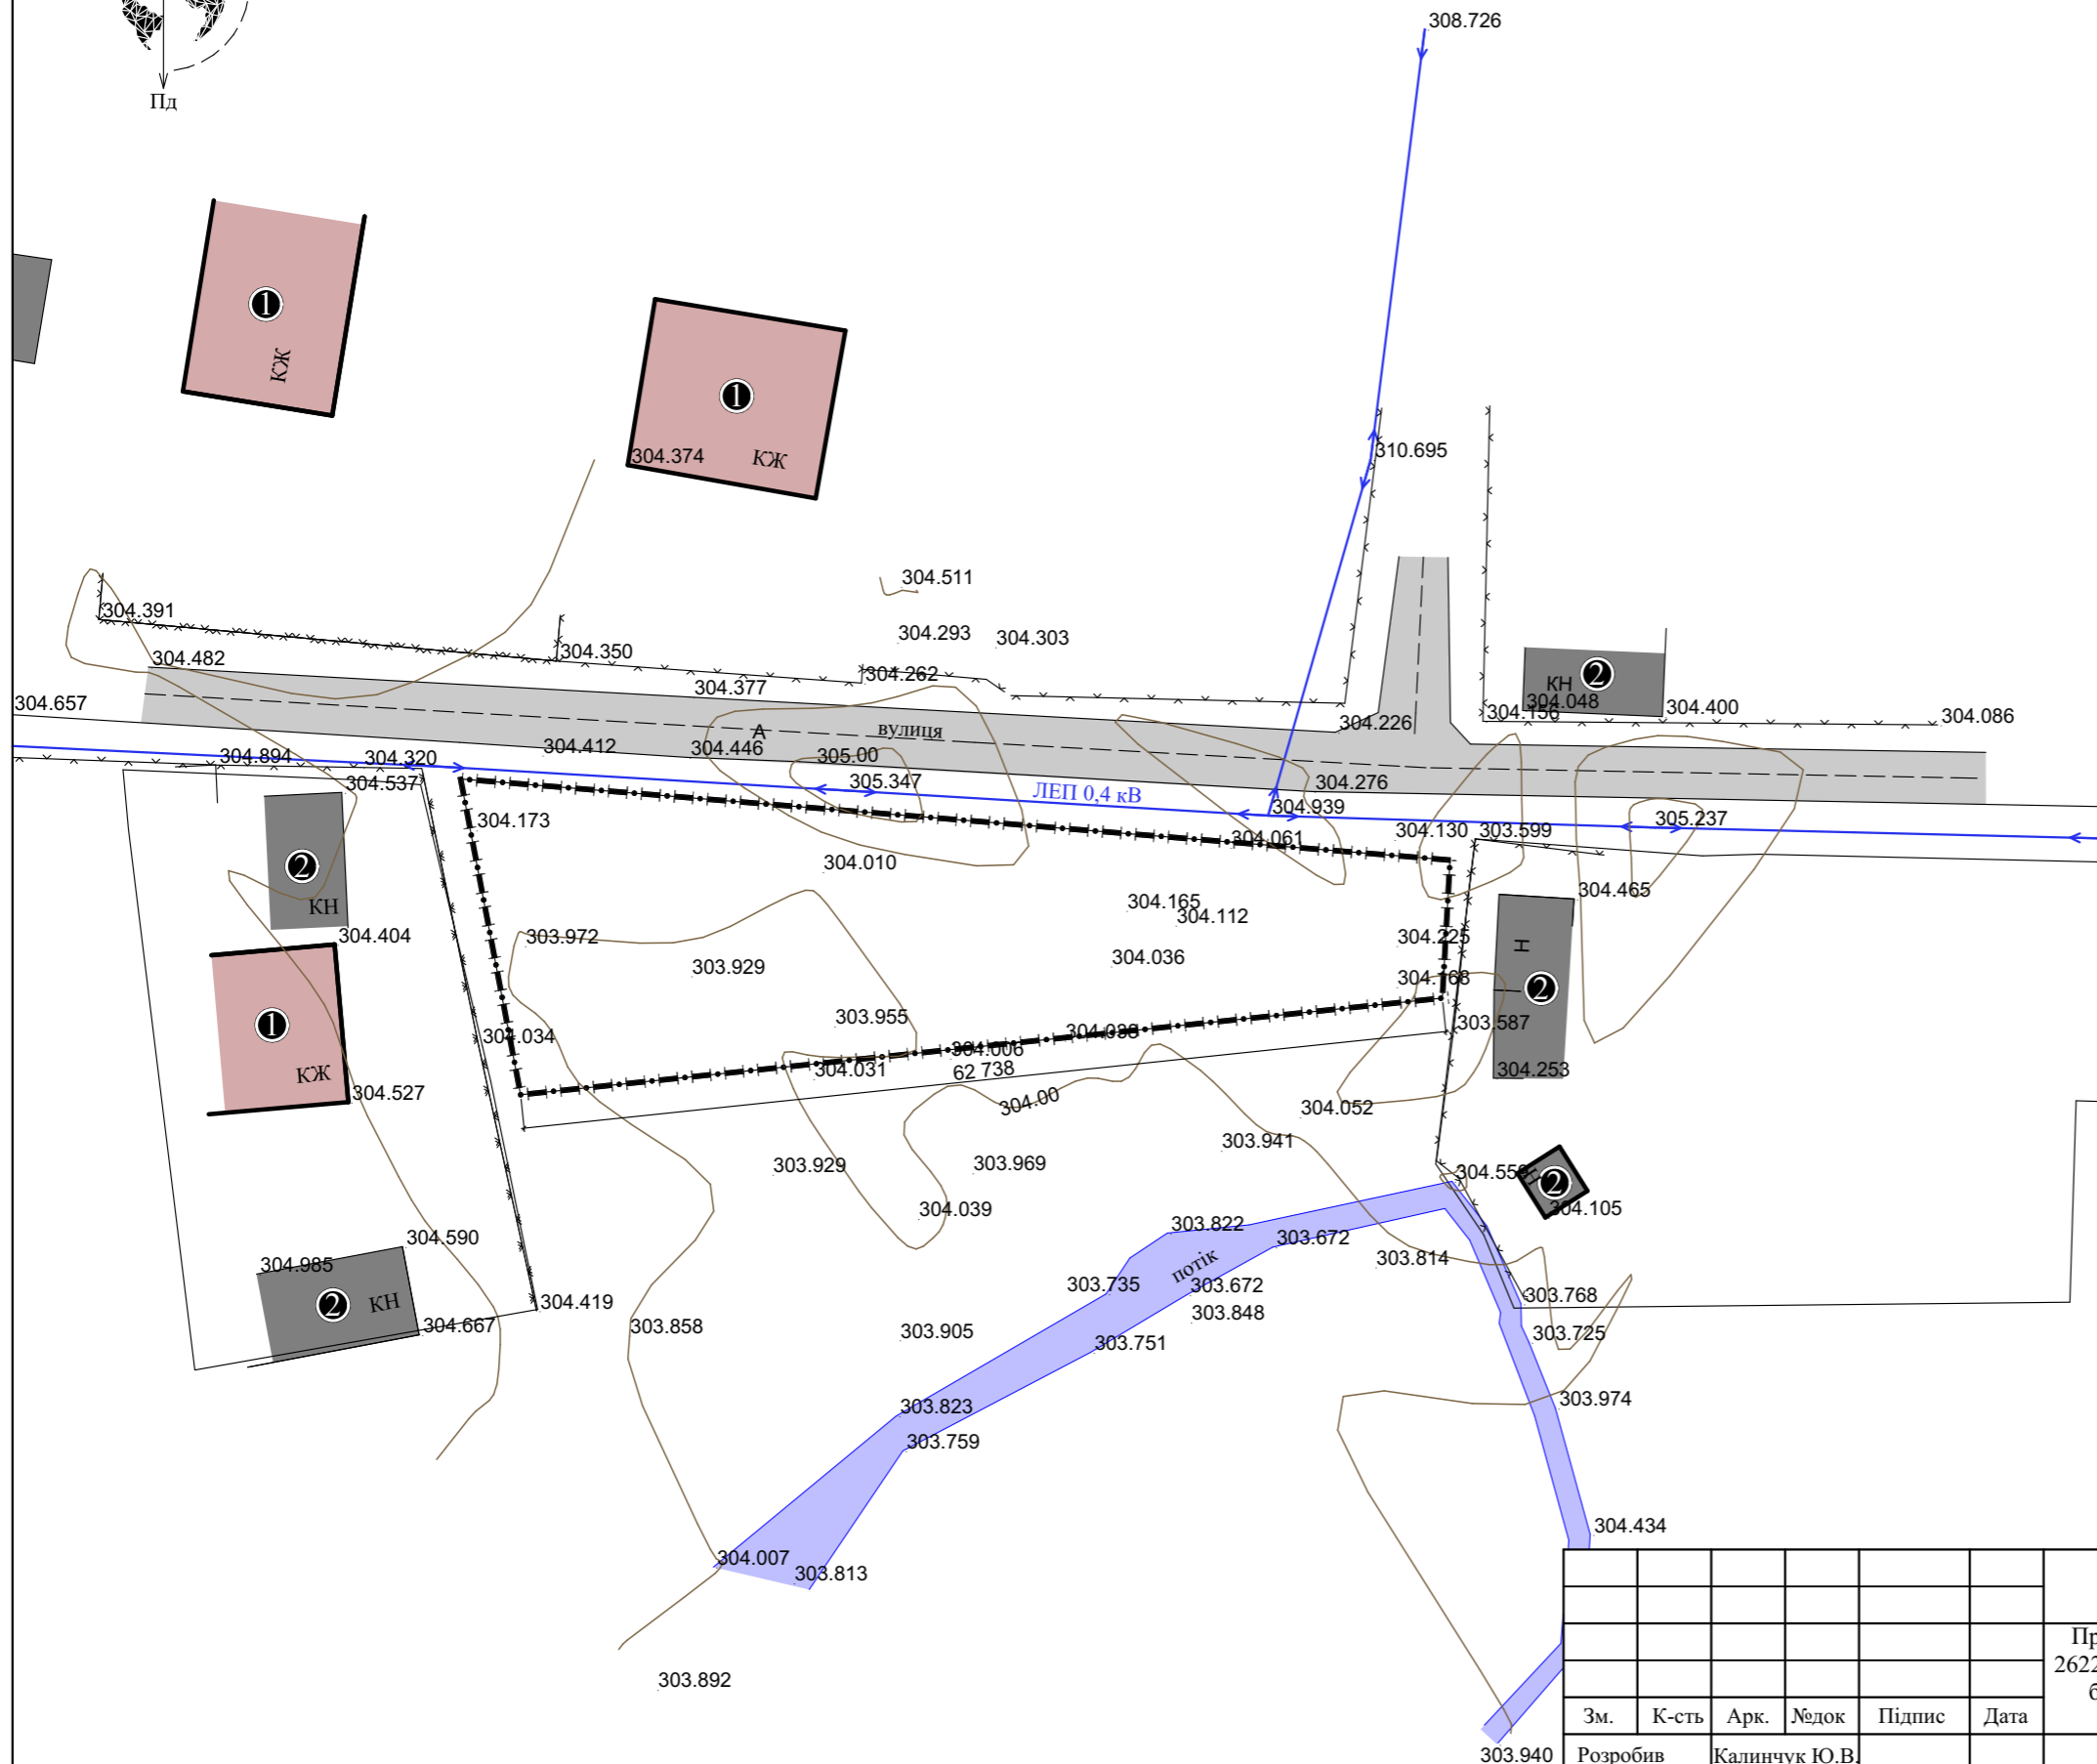

						14/2021					
						Проект детального планування території площею 0,0994 га (кадастровий номер 2622885202:03:001:0109) щодо зміни цільового призначення земельної ділянки для будівництва житлового будинку, господарських будівель і споруд в с. Довге-Калуське, Калуського району Івано-Франківської області.					
Зм.	К-сть	Арк.	№док	Підпис	Дата	Замовник: Виконавчий комітет Калуської міської ради			Стадія	Аркуш	Аркушів
Розробив	Калинчук Ю.В.								РП	3	8
ГАП	Русин В.Б.										
Н. контроль	Русин В.Б.					План існуючого використання території та опорний план М 1:500			ФОП "Русин В.Б." м. Калуш		