
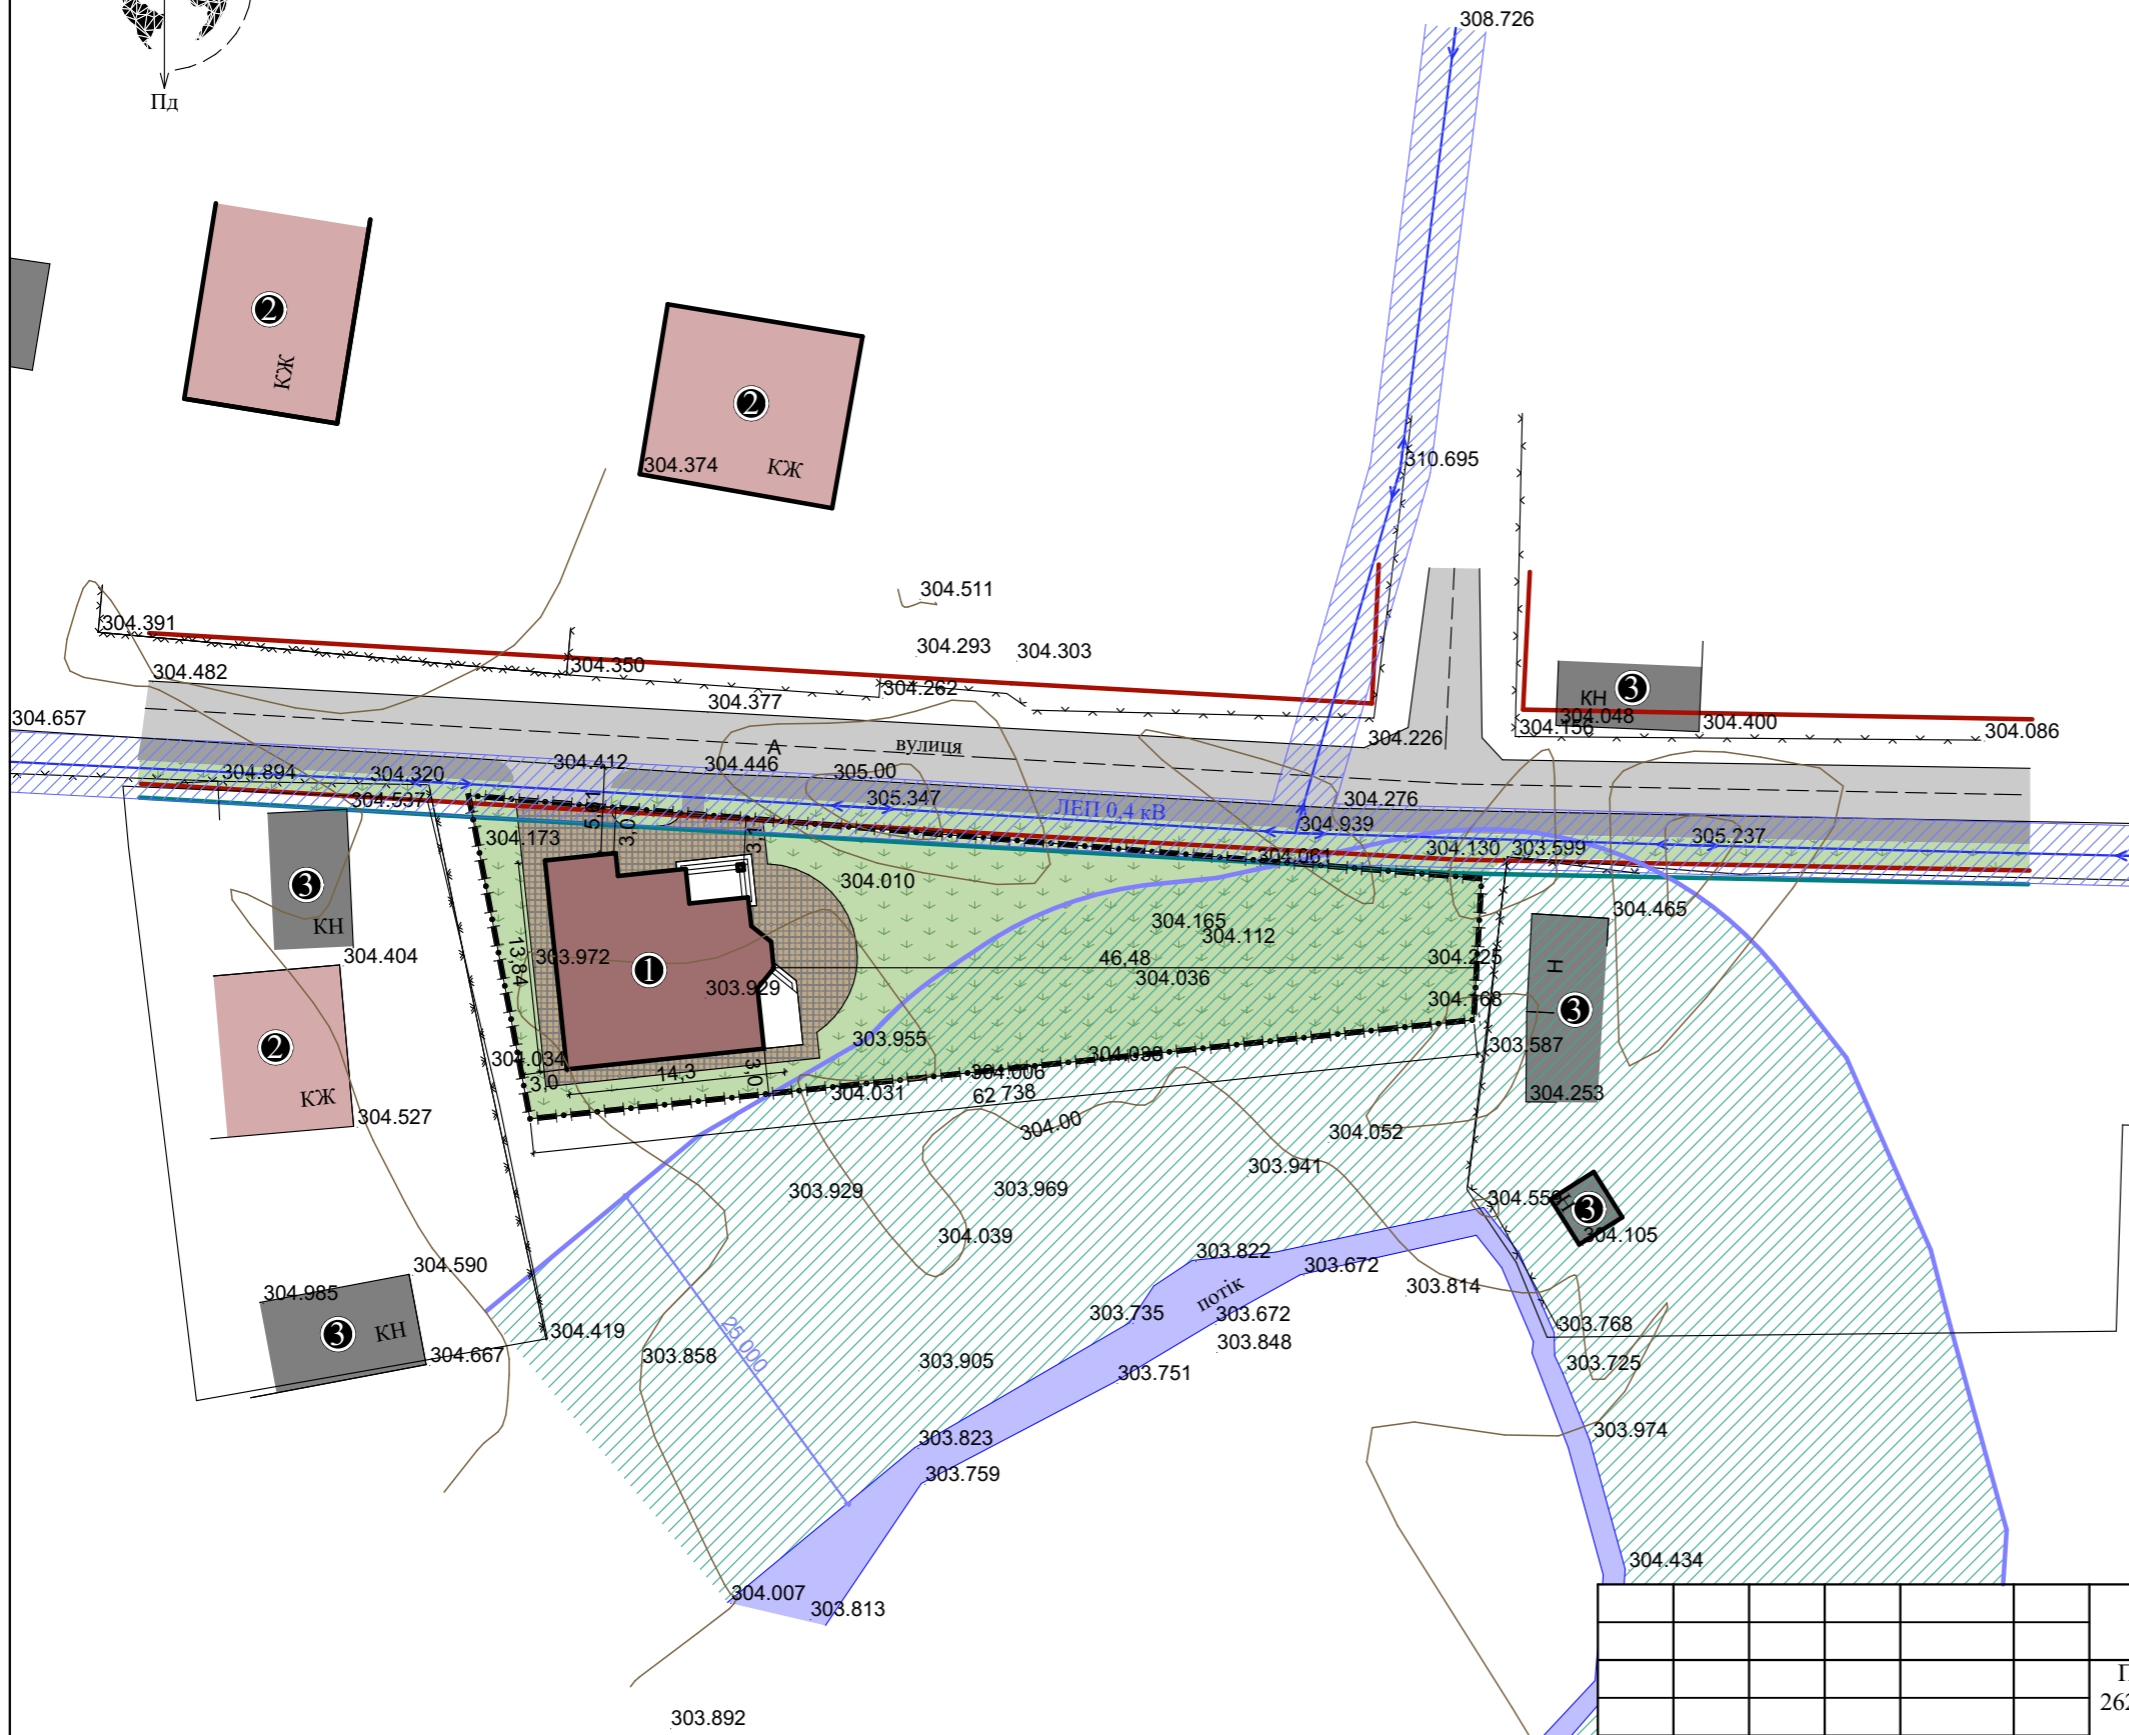


Схема планувальних обмежень М 1:500

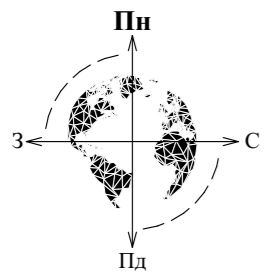

Експлікація

№	Назва
1	Проектний індивідуальний житловий будинок
2	Існуючі сусідні житлові будинки
3	Існуючі сусідні нежитлові будівлі

Умовні позначення

Познач.	Назва
	Проектна будівля на ділянці
	Існуючі сусідні нежитлові будівлі
	Існуючі сусідні житлові будівлі
	Моцнення
	Дороги і тротуари
	Озеленення
	Охоронна зона ЛЕП 0,4 кВ
	Санітарно-захисна зона потічка
	Червоні лінії дороги
	Лінія регулювання забудови
	Межа земельної ділянки

						14/2021					
						Проект детального планування території площею 0,0994 га (кадастровий номер 2622885202:03:001:0109) щодо зміни цільового призначення земельної ділянки для будівництва житлового будинку, господарських будівель і споруд в с. Довге-Калуське, Калуського району Івано-Франківської області.					
Зм.	К-сть	Арк.	Недок.	Підпис	Дата	Замовник: Виконавчий комітет Калуської міської ради			Стадія	Аркуш	Аркушів
Розробив	Калинчук Ю.В.								РП	4	8
ГАП	Русин В.Б.										
Н. контроль	Русин В.Б.					Схема планувальних обмежень М 1:500			ФОП "Русин В.Б." м. Калуш		