# Схема організації руху транспорту і пішоходів М 1:500

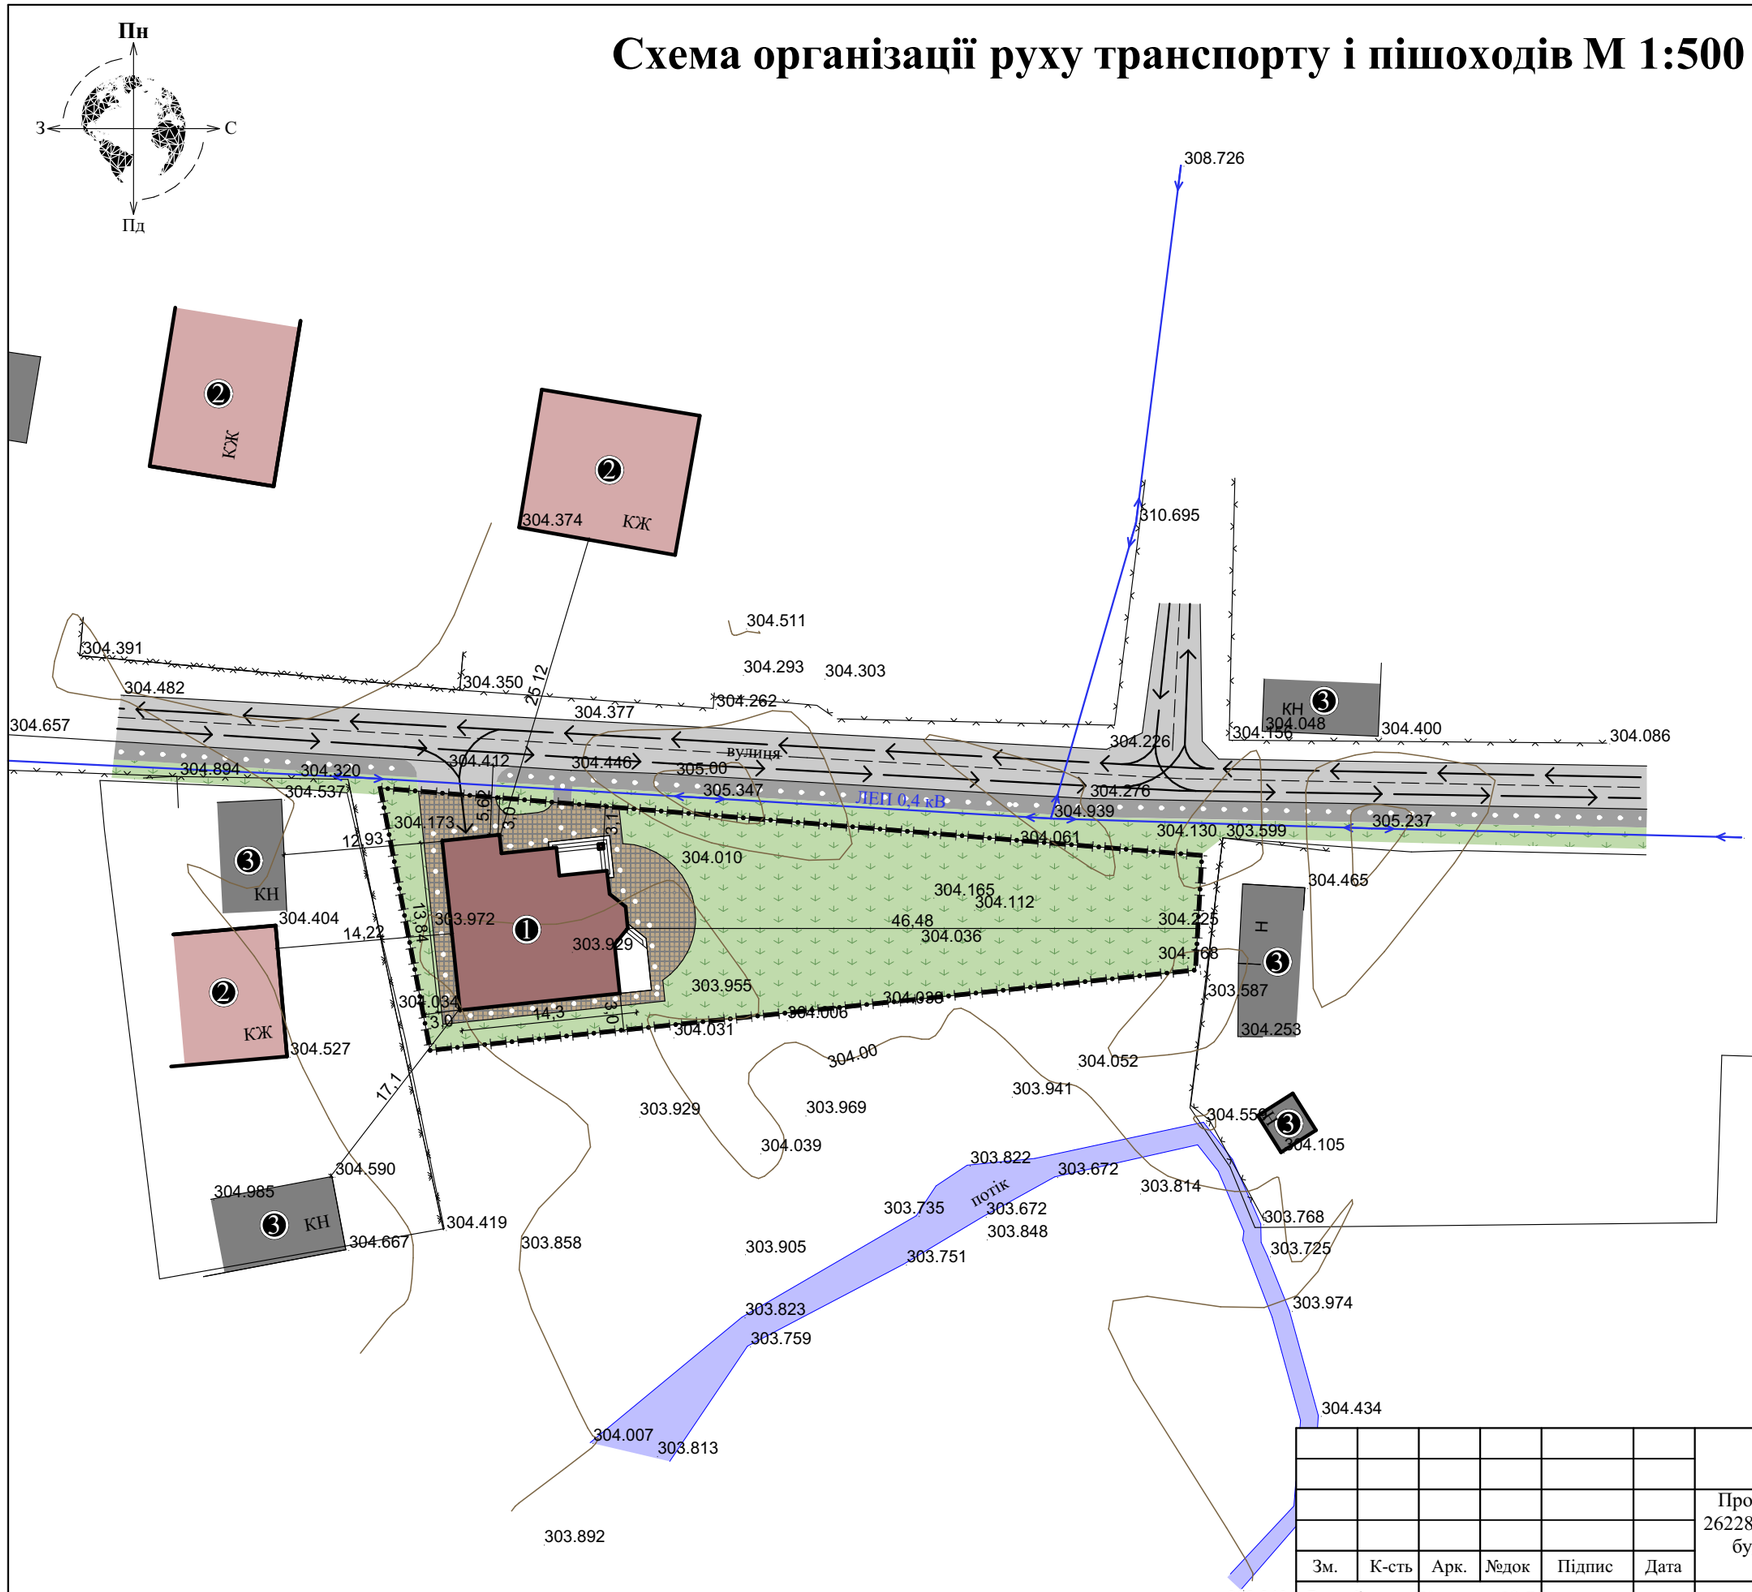


## Експлікація

| № | Назва |
|---|---|
| 1 | Проектний індивідуальний житловий будинок |
| 2 | Існуючі сусідні житлові будинки |
| 3 | Існуючі сусідні нежитлові будівлі |

## Умовні позначення

| Познач. | Назва |
|---|---|
| | Проектна будівля на ділянці |
| | Існуючі сусідні нежитлові будівлі |
| | Існуючі сусідні житлові будівлі |
| | Мощення |
| | Дороги і тротуари |
| | Озеленнення |
| | Схема руху транспорту |
| | Схема руху пішоходів |
| | Межа земельної ділянки |

| Зм. | К-сть | Арк. | №док | Підпис | Дата | 14/2021 | | |
|---|---|---|---|---|---|---|---|---|
| | | | | | | Проект детального планування території площею 0,0994 га (кадастровий номер 2622885202:03:001:0109) щодо зміни цільового призначення земельної ділянки для будівництва житлового будинку, господарських будівель і споруд в с. Довге-Калуське, Калуського району Івано-Франківської області. | | |
| Розробив | | Калинчук Ю.В. | | | | Замовник: Виконавчий комітет Калуської міської ради | Стадія | Аркуш | Аркушів |
| ГАП | | Русин В.Б. | | | | | РП | 6 | 8 |
| Н. контроль | | Русин В.Б. | | | | | | | |
| | | | | | | Схема організації руху транспорту і пішоходів М 1:500 | ФОП "Русин В.Б." м. Калуш | | |