
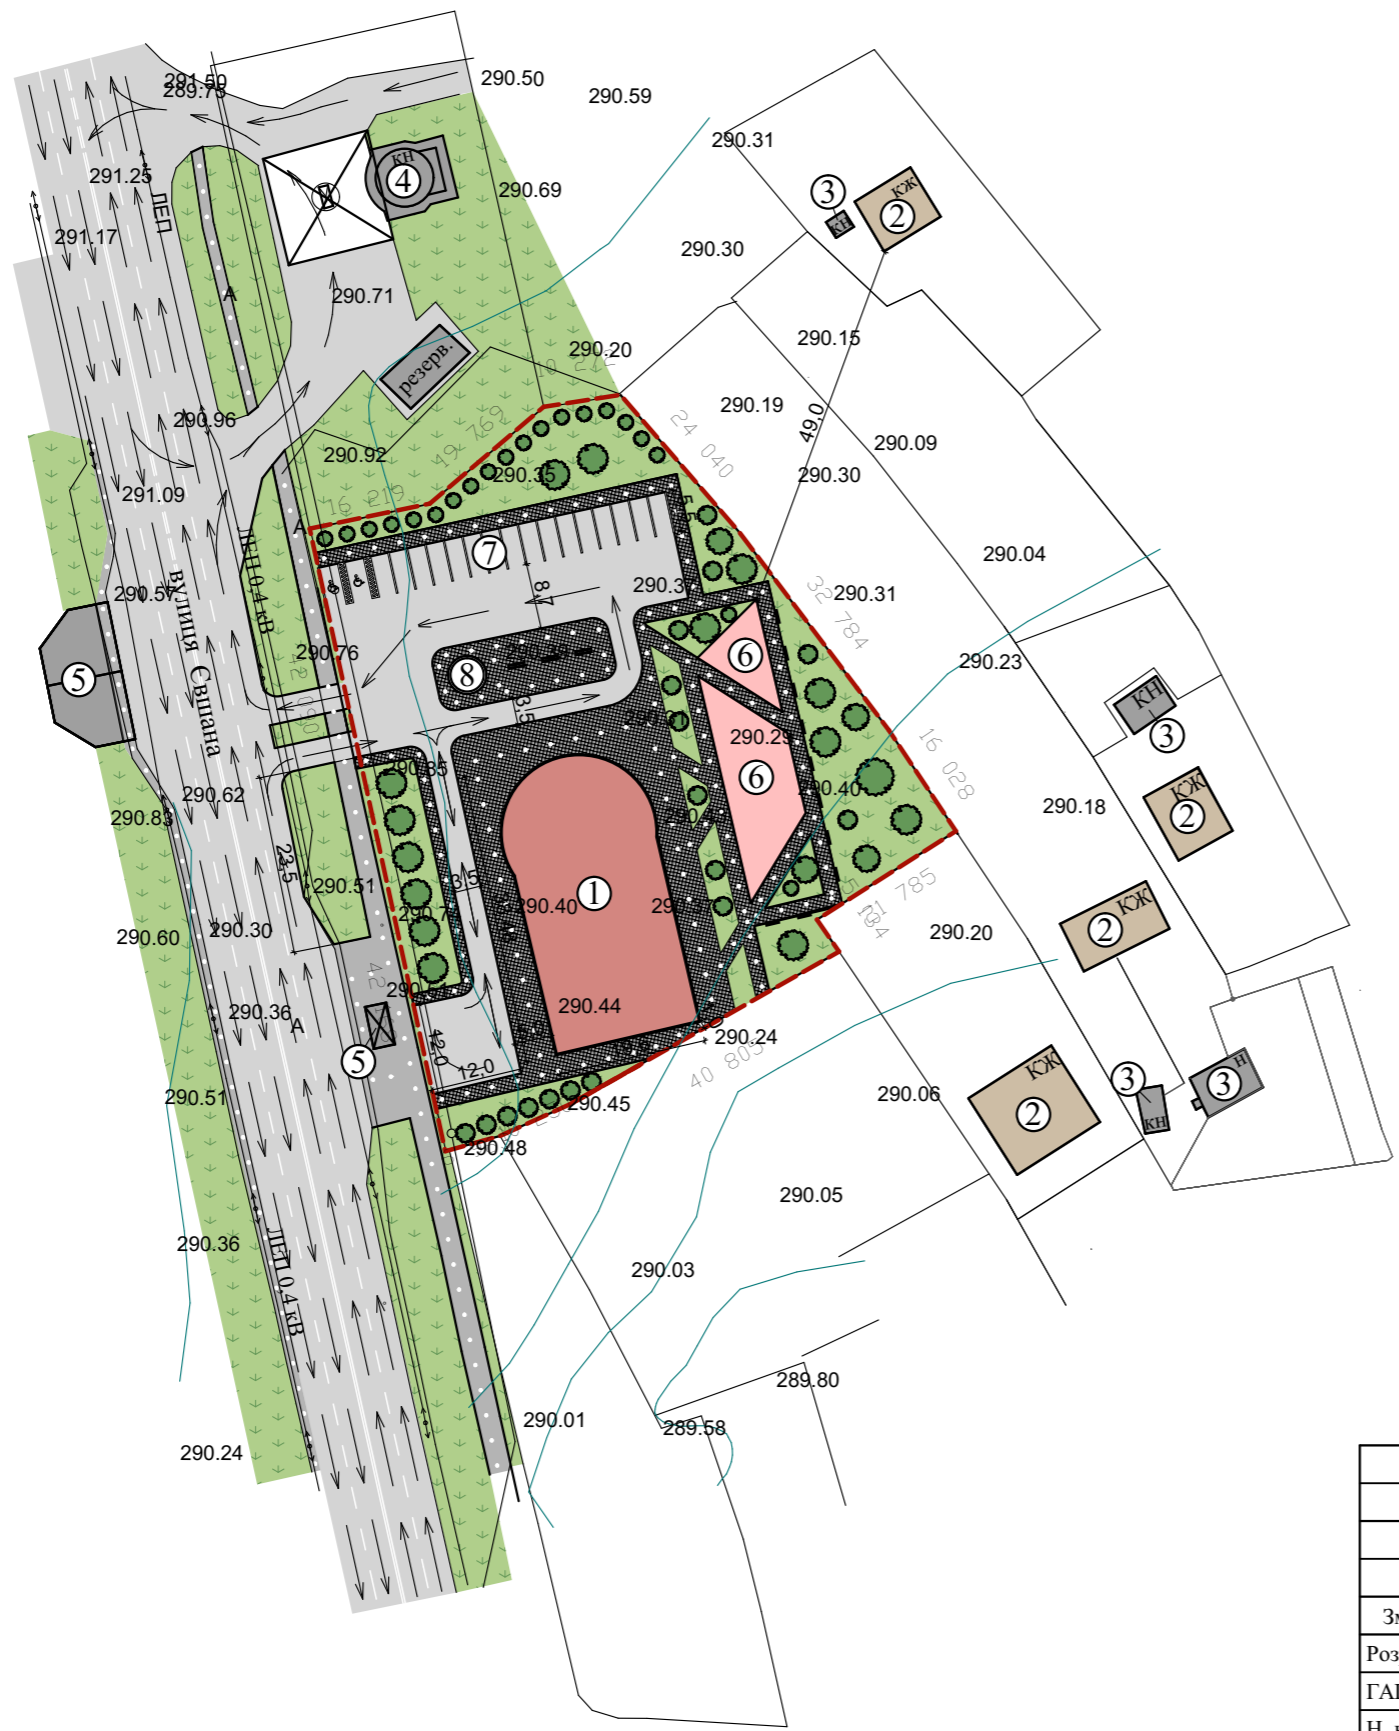


Схема організації руху транспорту і пішоходів М 1:1000

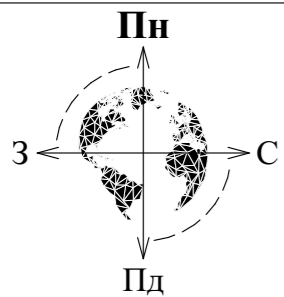

Експлікація

№	Назва	Примітка
1	Дитячий розважальний комплекс	Проект.
2	Сусідні житлові будинки	Існ.
3	Сусідні нежитлові будівлі	Існ.
4	АЗС	Існ.
5	Автобусні зупинки	Існ.
6	Дитячі майданчики	Проект.
7	Автомобільна стоянка	Проект.
8	Фонтан	Проект.

Умовні позначення

Познач.	Назва
	Проектний дитячий розважальний комплекс
	Існуючі сусідні житлові будівлі
	Існуючі сусідні нежитлові будівлі
	Мощення
	Дороги і тротуари
	Озеленення
	Пропонована межа земельної ділянки
	Схема руху транспорту
	Схема руху пішоходів

						16/2021					
						Проект детального планування території орієнтовною площею 0,5000 га для будівництва дитячого розважального комплексу на вул. Свшана в м. Калуші					
Зм.	К-сть	Арк.	№док	Підпис	Дата	Замовник: Виконавчий комітет Калузької міської ради			Стадія	Аркуш	Аркушів
Розробив	Калинчук Ю.В.								РП	6	9
ГАП	Русин В.Б.										
Н. контроль	Русин В.Б.					Схема організації руху транспорту і пішоходів М 1:1000			ФОП "Русин В.Б." м. Калуш		