
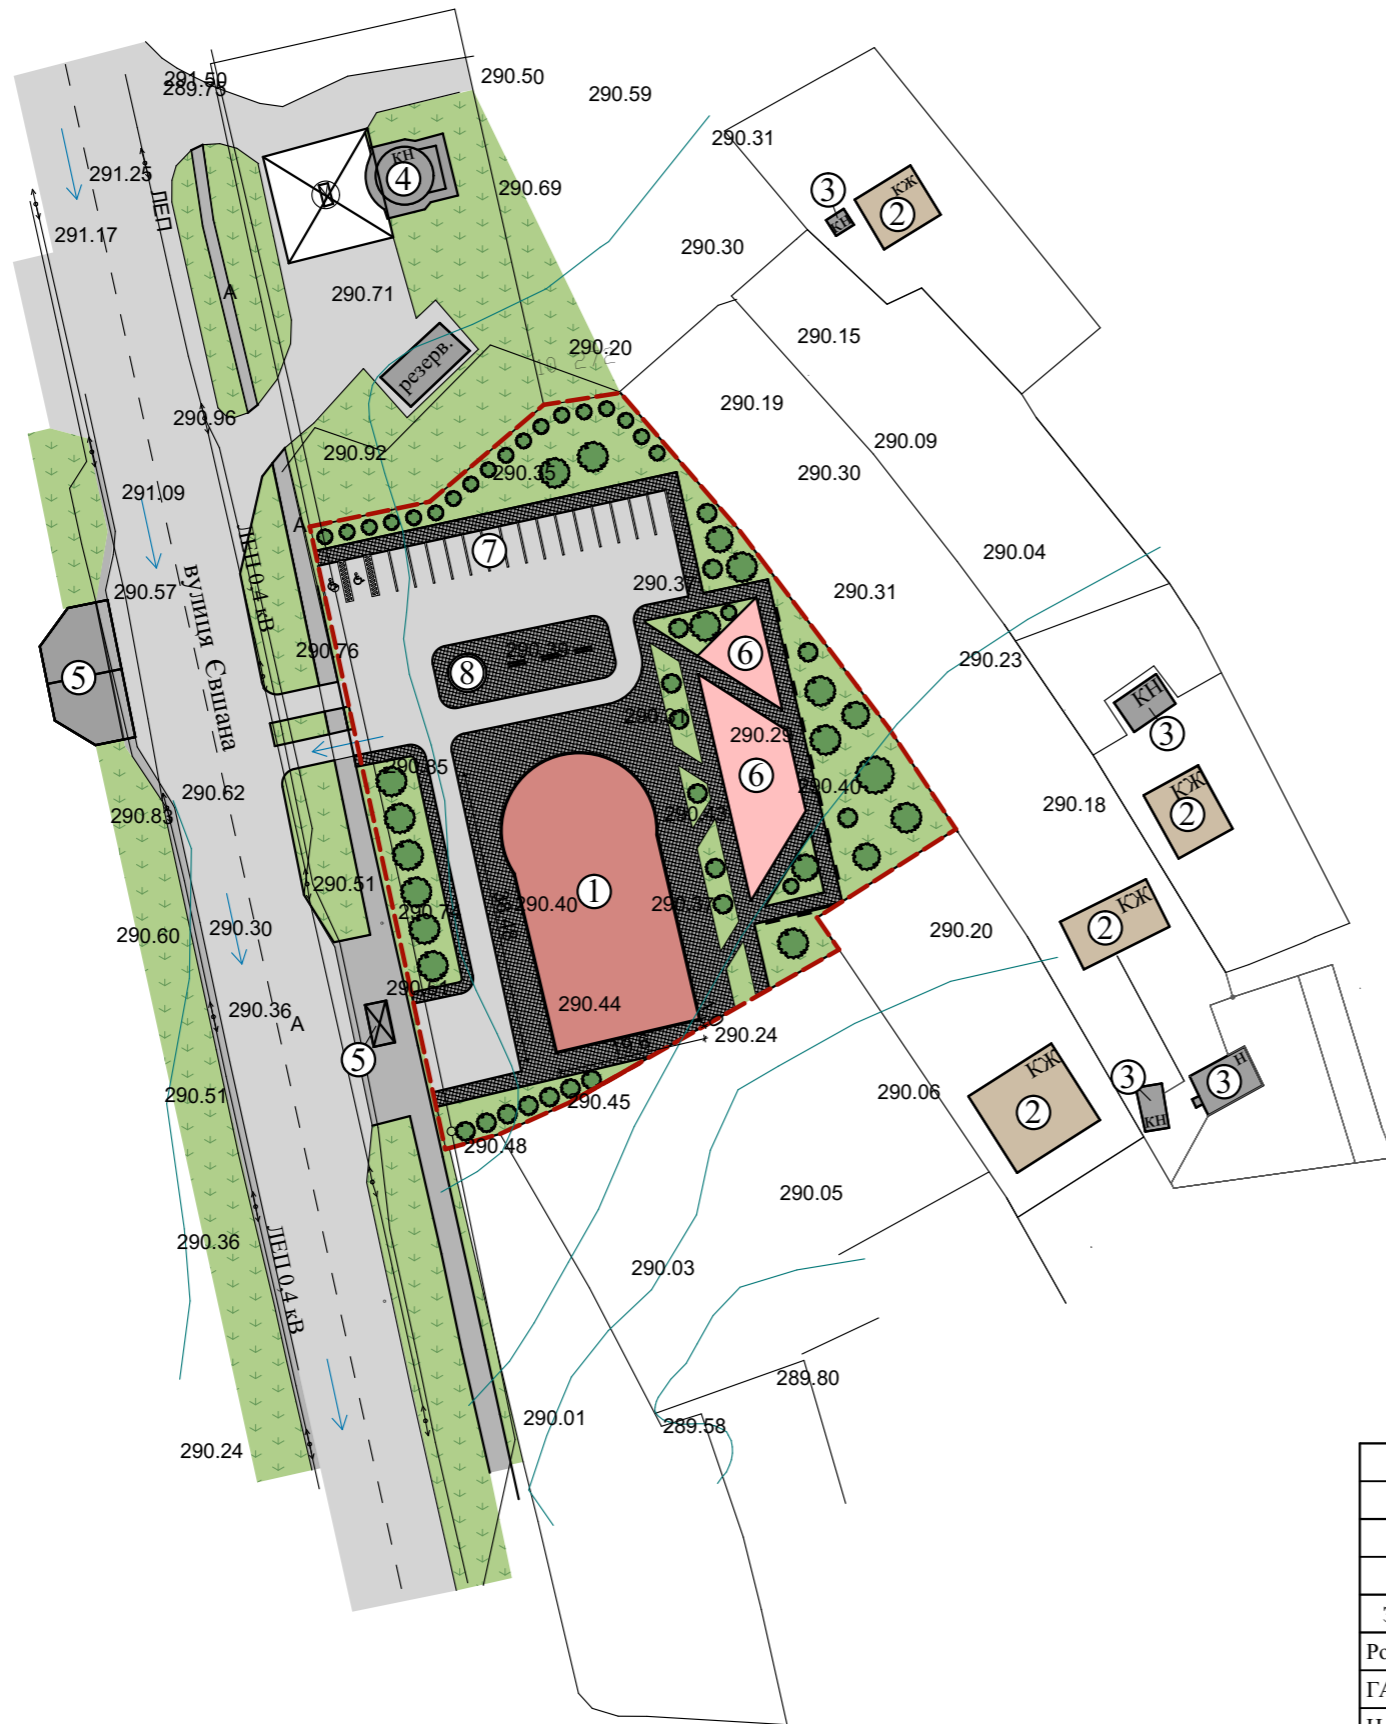


Схема інженерної підготовки території та вертикального планування М 1:1000

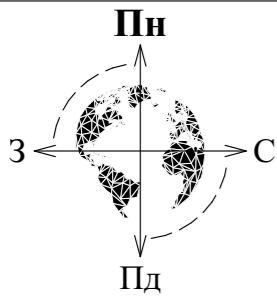

Експлікація

№	Назва	Примітка
1	Дитячий розважальний комплекс	Проект.
2	Сусідні житлові будинки	Існ.
3	Сусідні нежитлові будівлі	Існ.
4	АЗС	Існ.
5	Автобусні зупинки	Існ.
6	Дитячі майданчики	Проект.
7	Автомобільна стоянка	Проект.
8	Фонтан	Проект.

Умовні позначення

Познач.	Назва
	Проектний дитячий розважальний комплекс
	Існуючі сусідні житлові будівлі
	Існуючі сусідні нежитлові будівлі
	Мощення
	Дороги і тротуари
	Озеленення
	Пропонована межа земельної ділянки
	Існуючий ухил

						16/2021		
						Проект детального планування території орієнтовною площею 0,5000 га для будівництва дитячого розважального комплексу на вул. Євшана в м. Калуші		
Зм.	К-сть	Арк.	№док	Підпис	Дата	Замовник: Виконавчий комітет Калуської міської ради		
Розробив	Калинчук Ю.В.					Стадія	Аркуш	Аркушів
ГАП	Русин В.Б.					РП	7	9
Н. контроль	Русин В.Б.					Схема інженерної підготовки території та вертикального планування М 1:1000		
						ФОП "Русин В.Б." м. Калуш		