
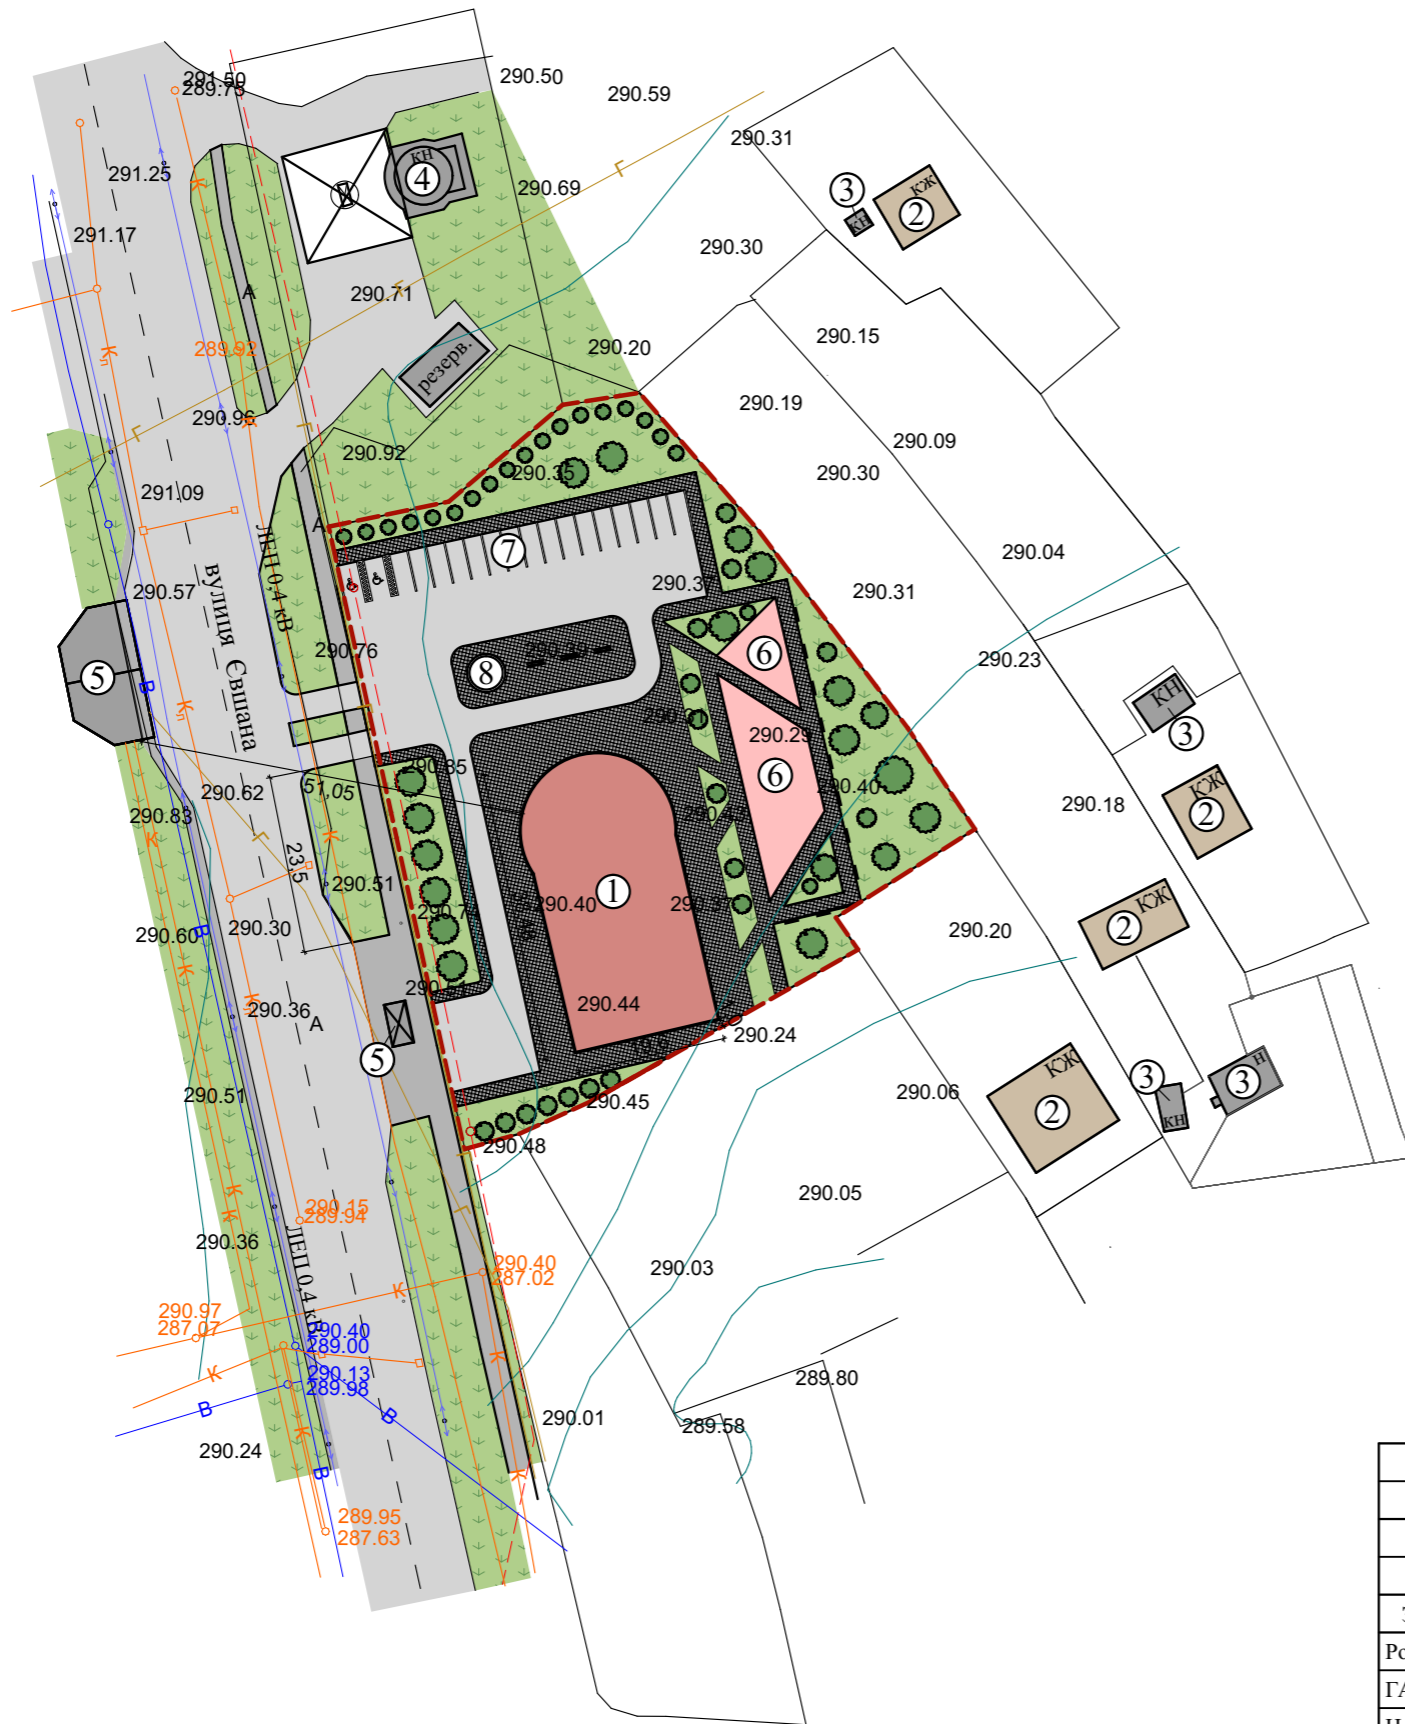


Схема інженерних мереж, споруд і використання підземного простору М 1:1000

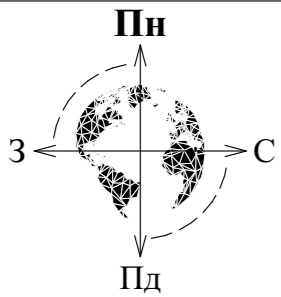

Експлікація

№	Назва	Примітка
1	Дитячий розважальний комплекс	Проект.
2	Сусідні житлові будинки	Існ.
3	Сусідні нежитлові будівлі	Існ.
4	АЗС	Існ.
5	Автобусні зупинки	Існ.
6	Дитячі майданчики	Проект.
7	Автомобільна стоянка	Проект.
8	Фонтан	Проект.

Умовні позначення

Познач.	Назва
	Проектний дитячий розважальний комплекс
	Існуючі сусідні житлові будівлі
	Існуючі сусідні нежитлові будівлі
	Мощення
	Дороги і тротуари
	Озеленення
	Пропонована межа земельної ділянки
	Каналізація
	Ливнева каналізація
	Водопровід
	Газопровід низького тиску
	ЛЕП 0,4 кВ
	Кабель зв'язку

						16/2021					
						Проект детального планування території орієнтовною площею 0,5000 га для будівництва дитячого розважального комплексу на вул. Євшана в м. Калуші					
Зм.	К-сть	Арк.	№док	Підпис	Дата	Замовник: Виконавчий комітет Калузької міської ради			Стадія	Аркуш	Аркушів
Розробив		Калинчук Ю.В.				Замовник: Виконавчий комітет Калузької міської ради			РП	8	9
ГАП		Русин В.Б.									
Н. контроль		Русин В.Б.				Схема інженерних мереж, споруд і використання підземного простору М 1:1000			ФОП "Русин В.Б." м. Калуш		