Розріз по вул. Євшана М 1:200

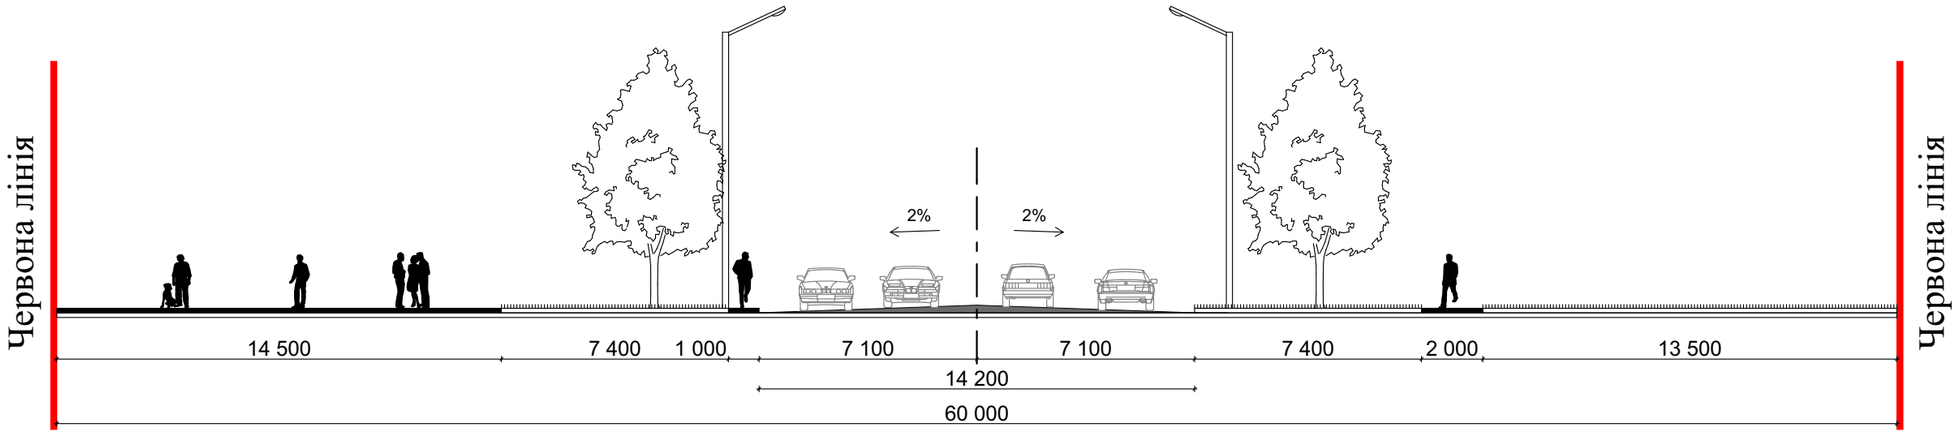

						16/2021		
						Проект детального планування території орієнтовною площею 0,5000 га для будівництва дитячого розважального комплексу на вул. Євшана в м. Калуші		
Зм.	К-сть	Арк.	№док	Підпис	Дата			
Розробив		Калинчук Ю.В.				Замовник: Виконавчий комітет Калуської міської ради	Стадія	Аркуш	Аркушів
ГАП		Русин В.Б.					РП	9	9
Н. контроль		Русин В.Б.							
						Креслення поперечних профілів вулиць М 1:200	ФОП "Русин В.Б." м. Калуш		