


План існуючого використання території поєднаний з опорним планом М 1:500

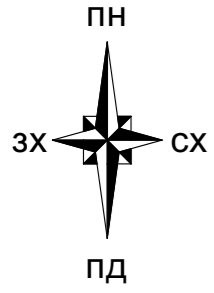

Умовні позначення


Позначення	Назва
	Житлові будівлі
	Господарські, нежитлові будівлі та споруди
	Межі проєктованої території
	Дороги, проїзди та тротуари
	Озеленення
	Існуючі ЛЕП 0.4 кВ
	Водопровідні мережі
	Каналізаційні мережі
	Газопровід низького тиску
	Силовий кабель

Експлікація

№	Назва
1	Існуючі житлові будівлі
2	Господарські, нежитлові будівлі та споруди

Техніко-економічні показники

Площа земельної ділянки - 0,1200 га

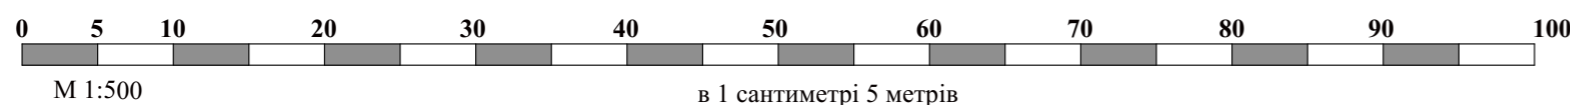

					2021				
					Проект детального планування території на вулиці Хіміків орієнтовною площею 0,1200 га (для будівництва та обслуговування будівель торгівлі)				
Розробив		Калинчук Ю.В.			Замовник : Виконавчий комітет Калуської міської ради		Стадія	Аркуш	Аркушів
ГАП		Русин В.Б.					ДПТ	3	9
Н. контроль		Русин В.Б.							
					План існуючого використання території поєднаний з опорним планом М 1:500		ФОП Русин В.Б.		