


# Схема інженерної підготовки території та вертикального планування М 1:500

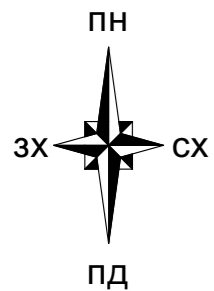

## Умовні позначення

Позначення	Назва
	Проектна будівля магазину
	Житлові будівлі
	Господарські, нежитлові будівлі та споруди
	Межі проєктованої території
	Дороги, проїзди та тротуари
	Озеленення
	Існуючі ЛЕП 0.4 кВ
	Мощення бруківкою
	Дощеприйомна решітка
	Ухил що проєктується
269.74	Червона проєктна відмітка висоти
269.74	Чорна існуюча відмітка висоти

## Експлікація


№	Назва
1	Існуючі житлові будівлі
2	Господарські, нежитлові будівлі та споруди
3	Проектна будівля магазину
4	Автостоянка

## Техніко-економічні показники

Площа земельної ділянки - 0,1200 га

Площа забудови земельної ділянки - 204 кв.м

Відсоток забудови - земельної ділянки - 17%

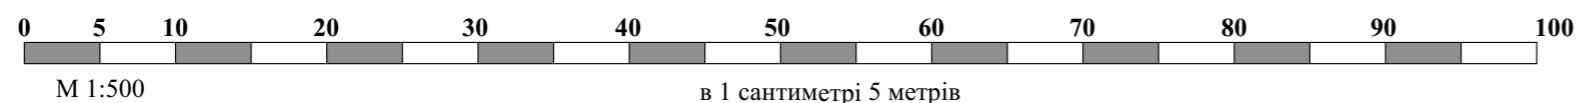

		2021			
		Проект детального планування території на вулиці Хіміків орієнтовною площею 0,1200 га (для будівництва та обслуговування будівель торгівлі)			
Розробив	Калинчук Ю.В.	Замовник : Виконавчий комітет Калуської міської ради	Стадія	Аркуш	Аркушів
ГАП	Русин В.Б.		ДПТ	6	9
Н. контроль	Русин В.Б.				
		Схема інженерної підготовки території та вертикального планування М 1:500	<b>ФОП Русин В.Б.</b>		