


Схема організації руху транспорту та пішоходів М 1:500

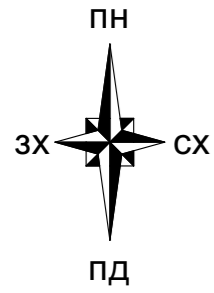

Умовні позначення


Позначення	Назва
	Проектна будівля магазину
	Житлові будівлі
	Господарські, нежитлові будівлі та споруди
	Межі проєктованої території
	Дороги, проїзди та тротуари
	Озеленення
	Існуючі ЛЕП 0.4 кВ
	Мощення бруківкою
	Рух транспорту
	Рух пішоходів
	Пішохідний перехід

Експлікація

№	Назва
1	Існуючі житлові будівлі
2	Господарські, нежитлові будівлі та споруди
3	Проектна будівля магазину
4	Автостоянка

Техніко-економічні показники

Площа земельної ділянки - 0,1200 га
 Площа забудови земельної ділянки - 204 кв.м
 Відсоток забудови - земельної ділянки - 17%

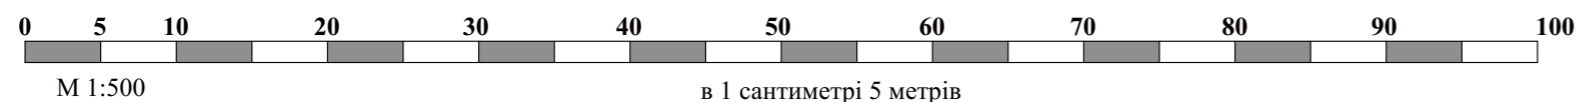

		2021			
		Проект детального планування території на вулиці Хіміків орієнтовною площею 0,1200 га (для будівництва та обслуговування будівель торгівлі)			
Розробив	Калинчук Ю.В.	Замовник : Виконавчий комітет Калуської міської ради	Стадія	Аркуш	Аркушів
ГАП	Русин В.Б.		ДПТ	5	9
Н. контроль	Русин В.Б.				
		Схема організації руху транспорту та пішоходів М 1:500	ФОП Русин В.Б.		