
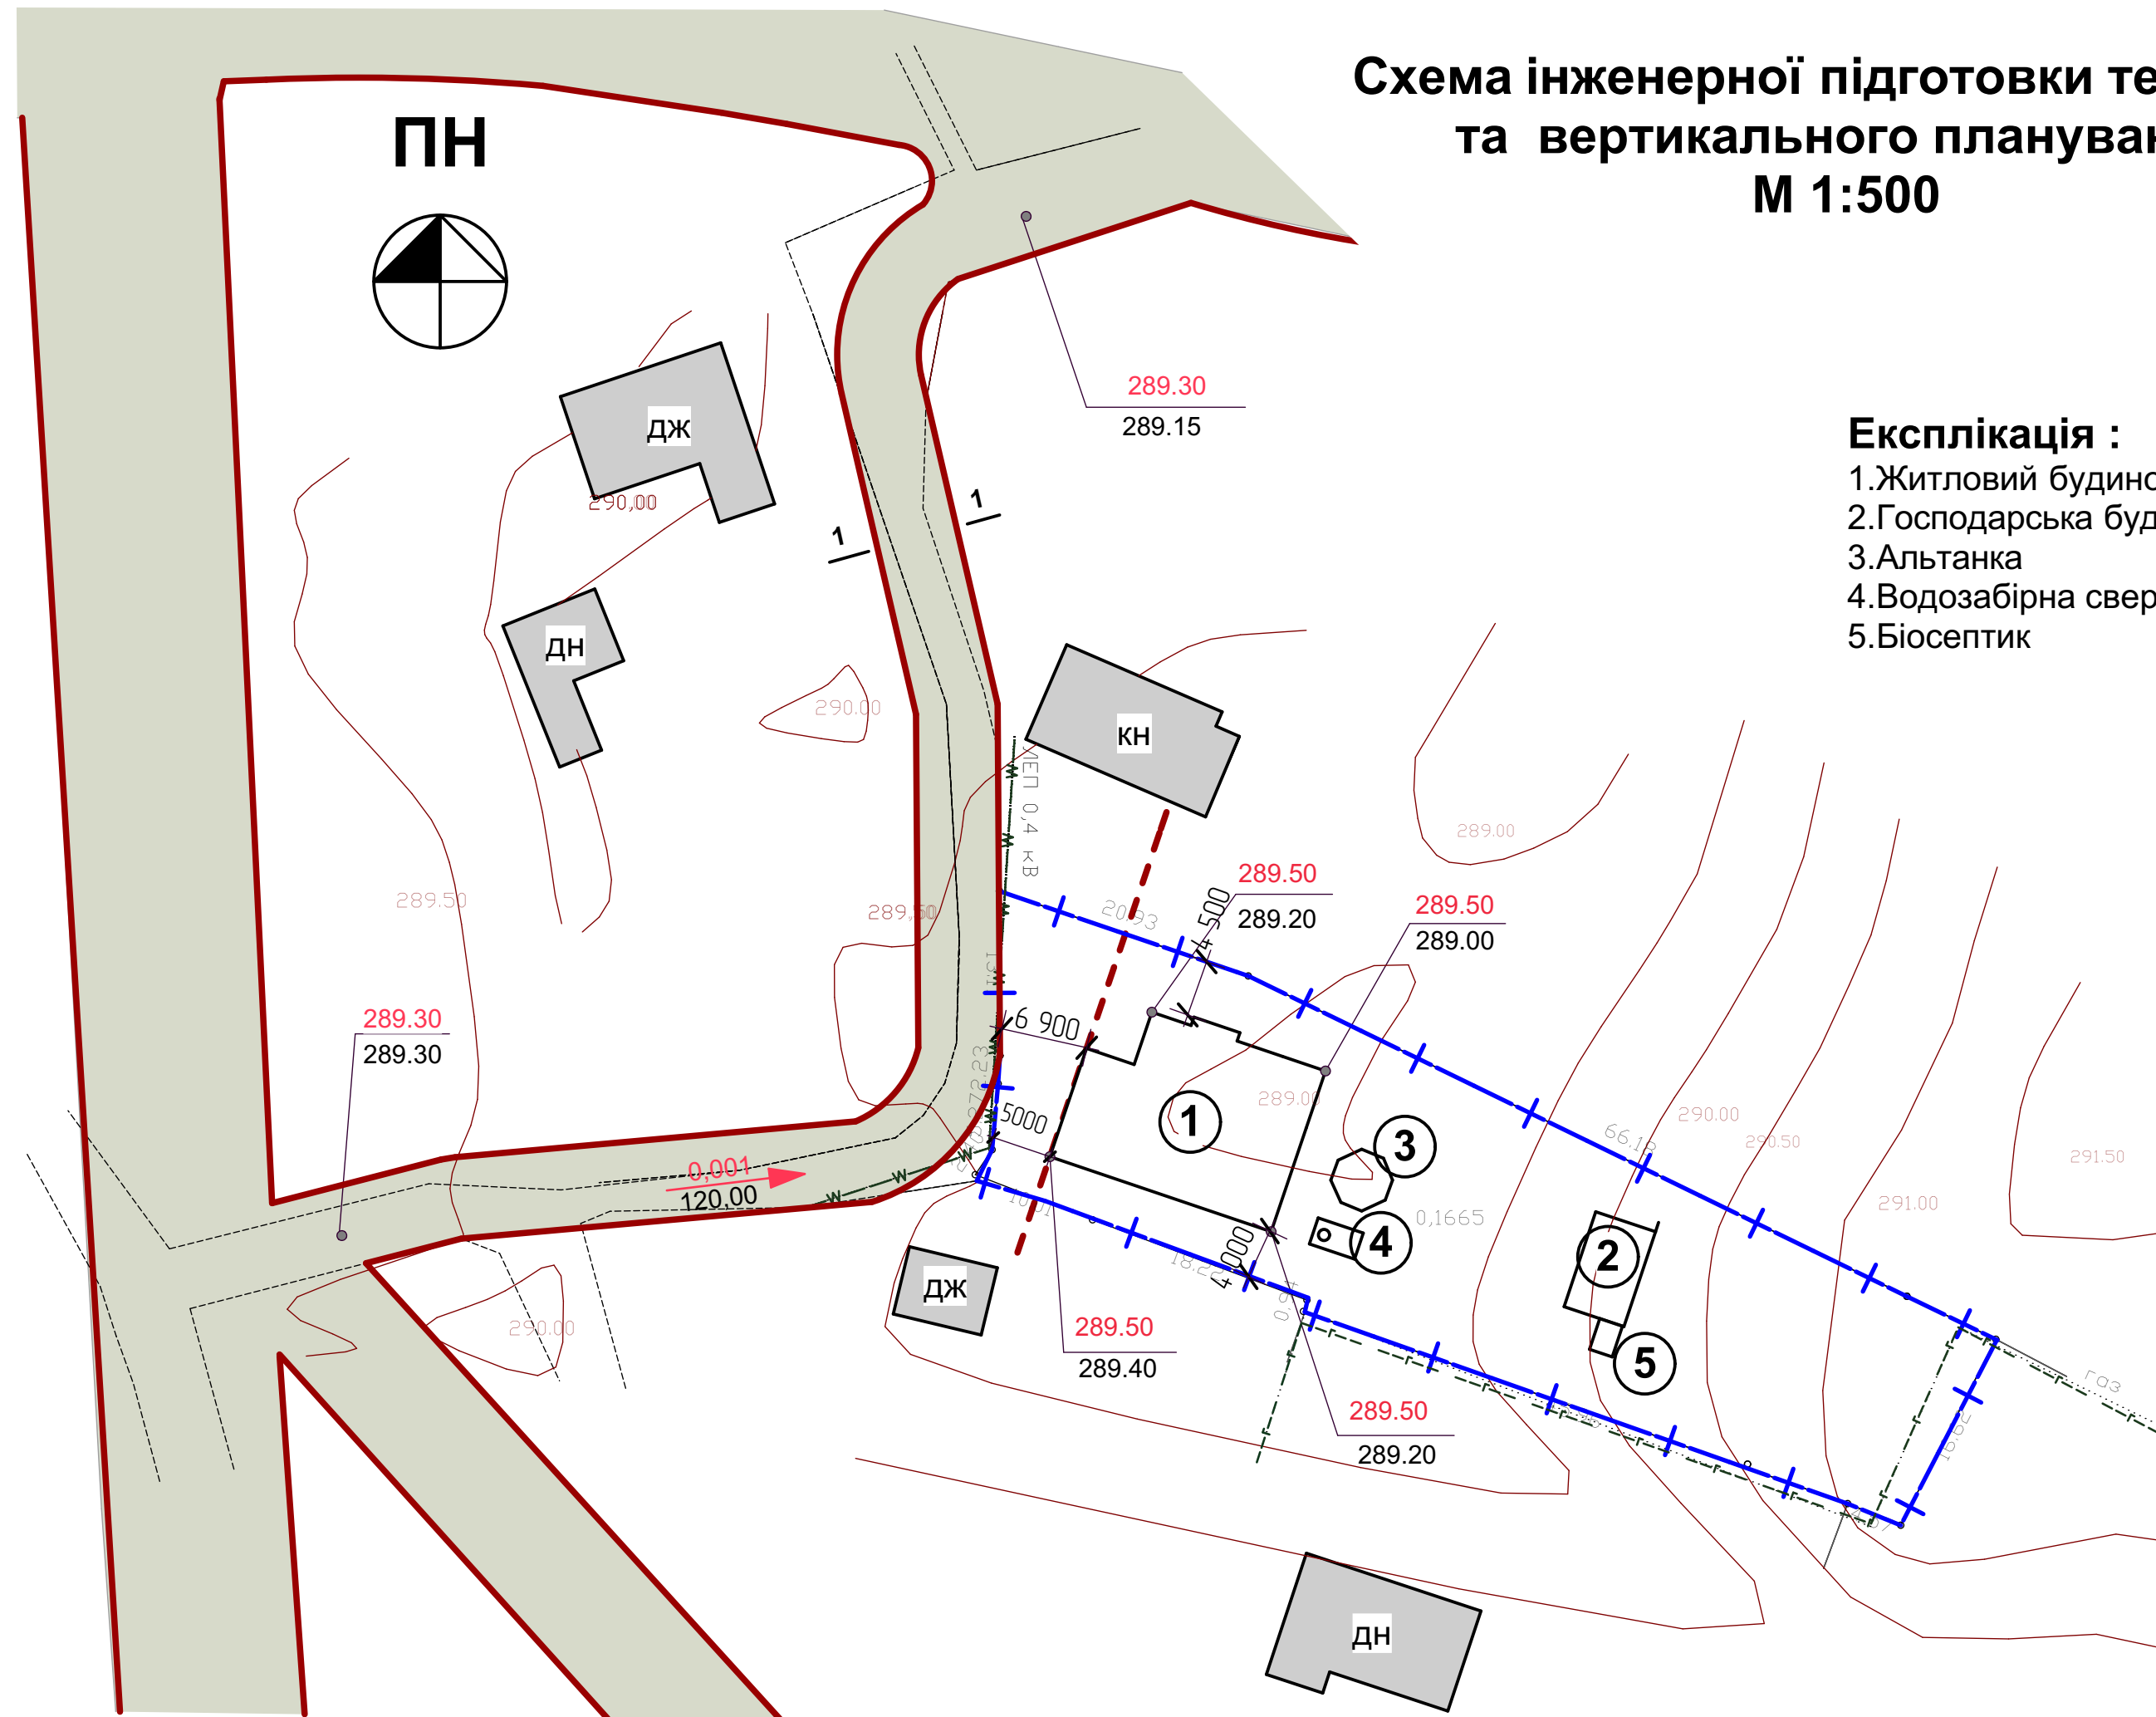


Схема інженерної підготовки території та вертикального планування М 1:500

ПН

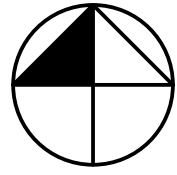

Експлікація :

1. Житловий будинок
2. Господарська будівля
3. Альтанка
4. Водозабірна свердловина
5. Біосептик

Умовні позначення

Умовне позначення		Найменування
існуючі	проектні	
МЕЖІ		
—+—		межа земельної ділянки, на яку розробляється ДПТ
ОБ'ЄКТИ ВУЛИЧНО- ДОРОЖНЬОЇ МЕРЕЖІ		
—		червоні лінії вулиць та доріг
ОБ'ЄКТИ ІНЖЕНЕРНОЇ ІНФРАСТРУКТУРИ		
—w—w—		повітряна ЛЕП
---g---		газопровід
350.50		відмітки червоні чорні
БУДІВЛІ ТА СПОРУДИ		
■ □		житлові будинки, господарські будівлі

02-03-21-ПДП				
ГАП	Бучацький О.	Детальний план території земельної ділянки для будівництва та обслуговування житлового будинку, господарських будівель та споруд по вул.Лесі Українки в с.Пішло Калуського району Івано-Франківської області		
виконав	Бучацький О.			
Замовник:		Стадія	Лист	Листів
Виконавчий комітет Калуської міської Ради		РП	5	6
Схема інженерної підготовки території та вертикального планування М 1:500		ФОП Бучацький О.Р. сертифікат архітектора серія АА № 003999		