


# Креслення поперечних профілів вулиць М 1:200

Розріз по вул. Б.Хмельницького

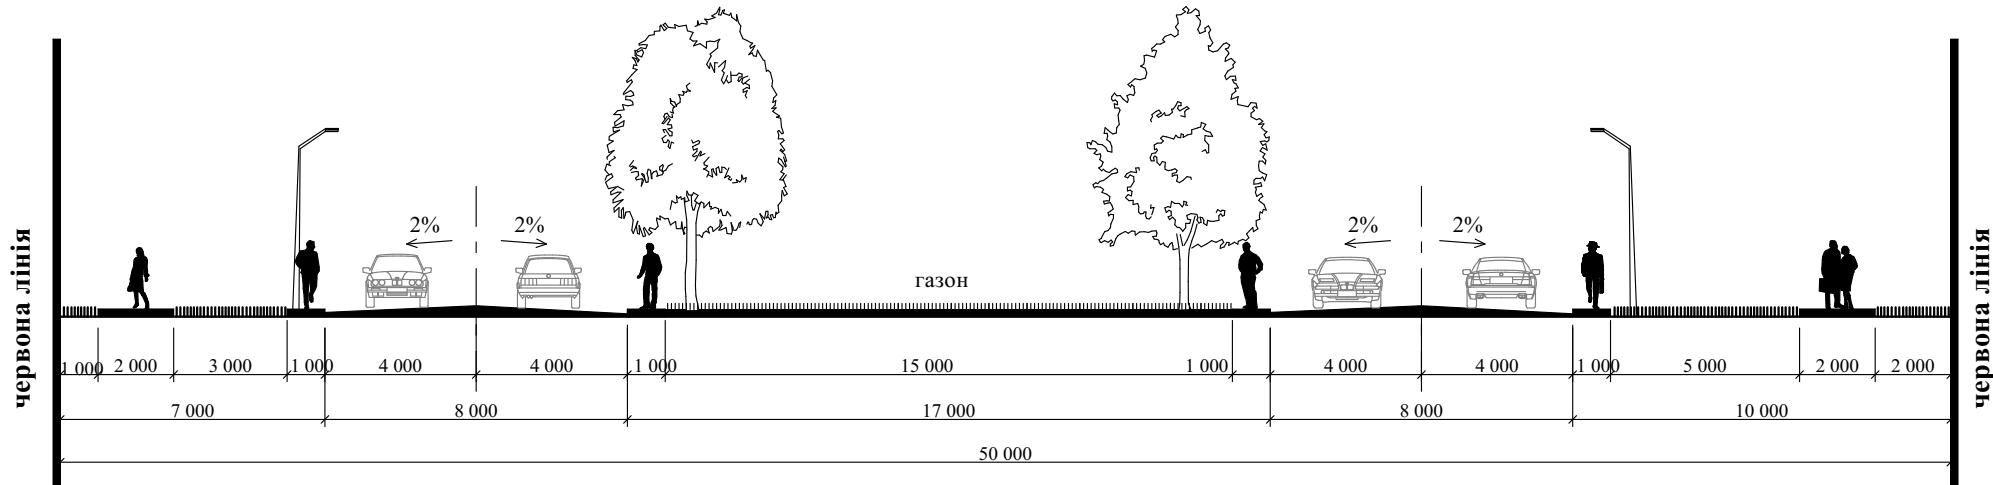

			2021			
			Проект детального планування території на вулиці Б.Хмельницького орієнтовною площею 0,1500 га (для будівництва виробничо-складських приміщень)			
Розробив	Калинчук Ю.В.		Замовник : Виконавчий комітет Калуської міської ради	Стадія	Аркуш	Аркушів
ГАП	Русин В.Б.			ДПТ	9	9
Н. контроль	Русин В.Б.					
			Креслення поперечних профілів вулиць М 1:200	КП "Госпроектархбюро" Калуської міської ради		