

Схема організації руху транспорту та пішоходів М 1:500



Умовні позначення


Позначення	Назва
	Проектні будівлі
	Межі проєктованої території
	Дороги, тротуари
	Озеленення
	Мощення бетонними плитами
	Рух транспорту
	Рух пішоходів

Експлікація

№	Назва
1	Металеві склади будівельних матеріалів
2	Офісна будівля
3	Автомобільна стоянка

Техніко-економічні показники

- Площа земельної ділянки 0,1500 га
- Площа забудови земельної ділянки - 687,5 кв.м

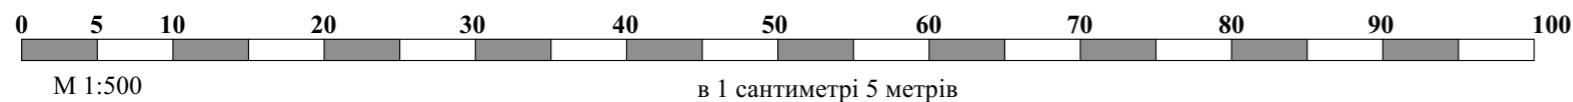

					2021					
					Проект детального планування території на вулиці Б.Хмельницького орієнтовною площею 0,1500 га (для будівництва виробничо-складських приміщень)					
Розробив		Калинчук Ю.В.			Замовник : Виконавчий комітет Калуської міської ради			Стадія	Аркуш	Аркушів
ГАП		Русин В.Б.						ДПТ	5	9
Н. контроль		Русин В.Б.								
					Схема організації руху транспорту та пішоходів М 1:500			КП "Госпроектархбюро" Калуської міської ради		