

Умовні позначення

Позначення	Назва
	Проектні будівлі
	Нежитлові, виробничі будівлі та споруди
	Межі проєктованої території
	Дороги, тротуари
	Озеленення
	Мощення бетонними плитами

Експлікація

№	Назва
1	Металеві склади
2	Офісна будівля
3	Автомобільна стоянка


Техніко-економічні показники

- Площа земельної ділянки 0,1500 га
- Площа забудови земельної ділянки - 625 кв.м

овна площа 0,1500 га

Умовні позначення:

- межа земельної ділянки

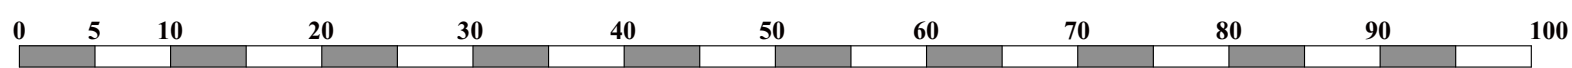

М 1:500 в 1 сантиметрі 5 метрів

2021

Розробив	Калинчук Ю.В.					Замовник : Виконавчий комітет Калуської міської ради	Стадія	Аркуш	Аркушів
ГАП	Русин В.Б.						ДПТ		9
Н. контроль	Русин В.Б.								
							КП "Госпроектархбюро" Калуської міської ради		